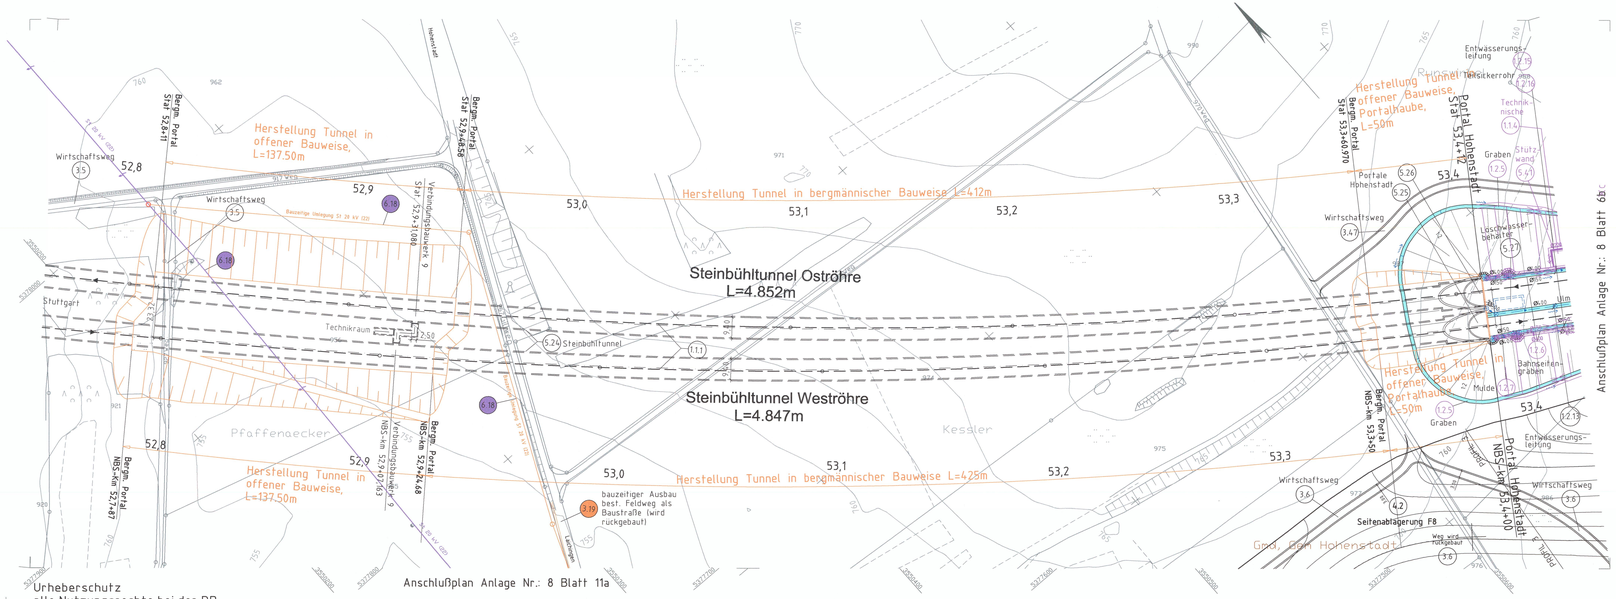

Urheberschutz
alle Nutzungsrechte bei der DB

Legende

dauerhafte Maßnahmen

- NBS offene Linienführung
- NBS Tunnel
- Brückenpfeiler mit Brücke
- 5.2 Bauwerksverzeichnisnummer
- 6.2 Von Baumaßnahmen betroffene Lichtungen
- Absetz- / Versickerbecken
- Entwässerungsmulden und -gräben
- Straßen- und Wegeneu- bzw. -ausbau
- Entwässerungsleitungen neu
- Entwässerungsschächte
- WSG ZONE III Grenze Wasserschutzgebietszone
- A, Abwasser Bestand Entwässerungsmulden
- A, Abwasser Bestand Abwasserleitungen
- F, Fernmelde Bestand Fernmeldekabel (Erdleitungen)
- F, Fernmelde Bestand Fernmeldekabel (Freileitungen)
- E, 5kV, Elektro Bestand Elektrizitätskabel (Erdleitungen)
- E, 5kV, Elektro Bestand Elektrizitätskabel (Freileitungen)
- Gas Bestand Gasleitungen
- W, Wasser Bestand Wasserleitungen
- Schächte Bestand
- Verlegung Wasserleitungen (Erdleitungen)
- Verlegung Fernmeldekabel (Erdleitungen)
- E, 5kV, Elektro Verlegung Elektrizitätskabel (Erdleitungen)
- politische Grenzen (Gemeinde-/Landkreisgrenzen)
- Bestand

bauzeitige Maßnahmen

- Zwischenangriffstollen (wird nach Bauende wieder verfüllt)
- Straßen, Wege
- Entwässerungsleitungen
- Entwässerungsschächte, Straßenabläufe
- 3.1 Bauwerksverzeichnisnummer bauzeitige Maßnahmen
- W, Wasser bauzeitl. provis. Verlegung Wasserleitungen (wird rückgebaut)
- E, 5kV, Elektro bauzeitl. Verlegung Elektrizitätsleitungen (Freileitung) (wird rückgebaut)
- bauzeitige Entwässerungsmulden und -gräben
- bauzeitige Dammböschungen, Seitenablagerung flach/steil geneigt
- bauzeitige Einschnittböschungen flach/steil geneigt
- bauzeitiges Absetzbecken, Regenrückhalte- oder Versickerbecken
- bauzeitiges Stützbauwerk
- bauzeitige Schutzplanke

Planänderung Freie Strecke Hohenstadt

- Planänderung
- 2.13 Bauwerksverzeichnisnummer geänderte Entwässerungsanlagen

Kartengrundlage: Bestandsdaten der DB AG
ALK-Daten des Landesvermessungsamtes Baden-Wuerttemberg
Fuer das Projekt NBS Wendlingen - Ulm ueberarbeitet durch

Hinweis: Leitungsdarstellung nur generalisiert

Ausbau- und Neubaustrecke Stuttgart - Augsburg

DB

Bereich Wendlingen - Ulm

Deckblatt zu Anlage 8 Blatt 5b

Nr.	Art der Änderung	Datum	Name
A	Planänderungsverfahren Streckenentwässerung Hohenstadt	19.10.15	Buchner
B	Planänderungsverfahren Freie Strecke Hohenstadt	02.05.18	Buchner

Planfeststellungsabschnitt 2.2 Aichelberg - Hohenstadt
km 39,2+70 - km 53,8+34

Geographische Codierung: 3 0 1 0 0 0 (PFA Bauabschnitt/Blattschnitt)
Blattschnittcodierung: 4 8 1 3 L C _ _ (Streckennummer, Bezirk)
Organisatorische Codierung: P I a b l I 1 5 0 0 3 (Phase, Planzeichen, Gewerk Ebene/Planinhalt, Index)

Auftraggeber
DB Projekt Stuttgart-Ulm GmbH
Kopfklemstraße 11
70191 Stuttgart
Tel. 07 11 / 93339 - 223
Fax. 07 11 / 93339 - 293

Planer - bearbeitet im Auftrag der DB Projekt Stuttgart-Ulm GmbH
Planänderungsverfahren Freie Strecke Hohenstadt
PLANUNGSGEMEINSCHAFT
EF Consulting Engineers Austria GmbH
Leonhardt, Andrä und Partner VBI AG
Holderäcker Straße 36, 70499 Stuttgart

Aufgestellt: Rum, 02.05.2018

Leitungslageplan
NBS km 52,746 ... 53,438

	Datum	Name
Gezeichnet	02.05.18	Zoidl
Bearbeiter	02.05.18	Buchner

Maßstab 1 : 1000

"Urheberschutz" - Alle Rechte bei der DB Projekt Stuttgart-Ulm GmbH

Genehmigungsvermerk - Eisenbahn-Bundesamt

vgst
Planfeststellt gem. § 18 AEG i.V.m. § 76 Abs. 3 VwVfG am 21.09.2016, Az. 591pl/013-2018#006 Eisenbahn-Bundesamt, Außenstelle Karlsruhe/ Stuttgart
Im Auftrag

Freigabe DB PSU GmbH
Stuttgart, 02.05.2018 J. Müller

Ersatz für Plan-Nr.: Ersetzt durch Plan-Nr.: (Phase / Index)

Anlage Planfeststellungsunterlagen
Anlage 8
Blatt 5c von 19

63m²

3E1P068_0013WG