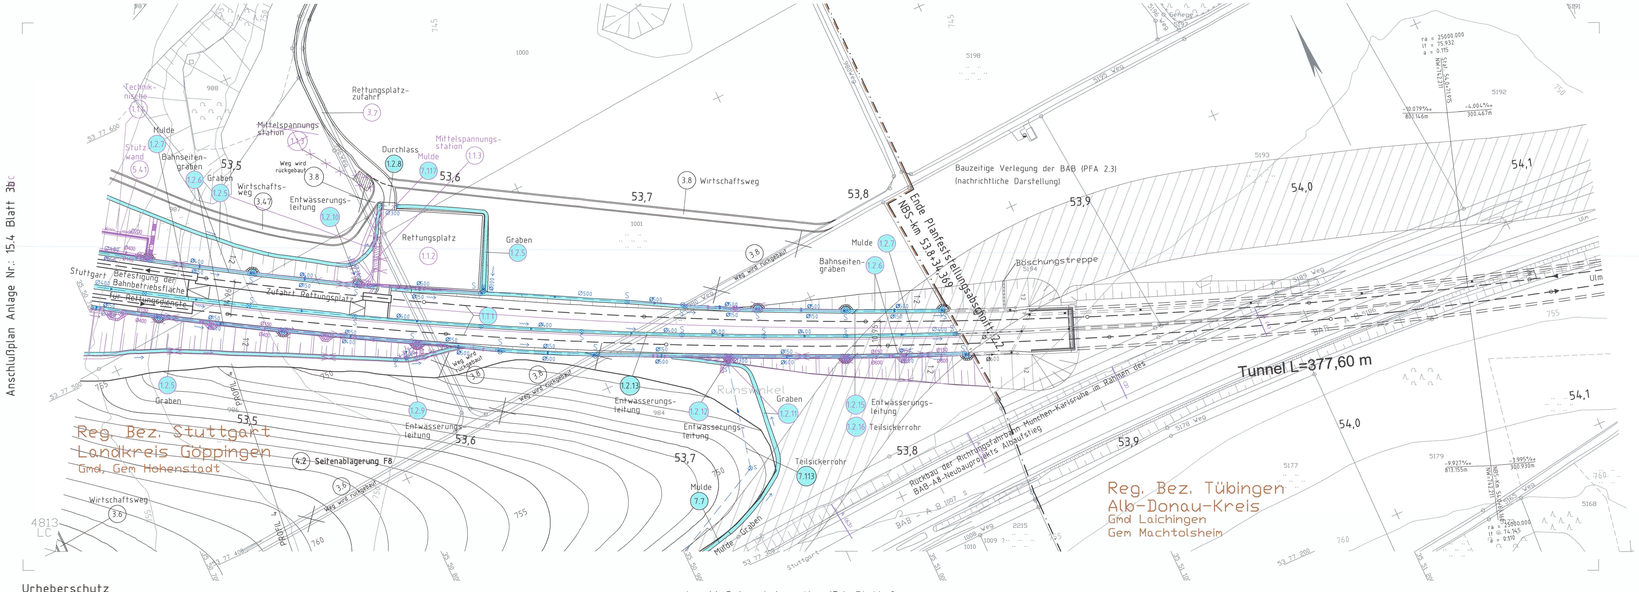
Anschlußplan Anlage Nr.: 15.4 Blatt 3b
Rettungsplatz-zufahrt
Mittelspannungs-station
Mittelspannungs-station
Technik-nische
Mulde
Stutz-wand
Bahnseiten-graben
Graben
Wirtschafts-weg
Entwässerungs-leitung
Durchlass
Mulde
Rettungsplatz
Graben
Wirtschaftsweg
Bauzeitige Verlegung der BAB (PFA 2.3)
(nachrichtliche Darstellung)
Ende Planfeststellungsabschnitt 2.2
NBS km 53,8+34,89
Böschungstreppe
Bahnseiten-graben
Mulde
Stuttgart Berechtigung der Bahnerhaltungsfahrzeuge für Rettungseinsätze
Zufahrt Rettungsplatz
Tunnel L=377,677 m
Ulm
Reg. Bez. Stuttgart
Landkreis Göppingen
Gmd. Gem Hohenstadt
Reg. Bez. Tübingen
Alb-Donau-Kreis
Gmd Laichingen
Gem Machtolsheim
Seitenablagerung F8
Entwässerungs-leitung
Teilsickerrohr
Mulde
Mulde-Graben
Wirtschaftsweg
Rückbau der Richtfahrbahn zum München-Karlsruhe im Rahmen des BAB/A8-Neubauprojekts Aldorfstraß
Wg. wird zurückgebaut
Wg. wird rückgebaut
Wg. wird zurückgebaut
Wg. wird zurückgebaut
Wg. wird zur