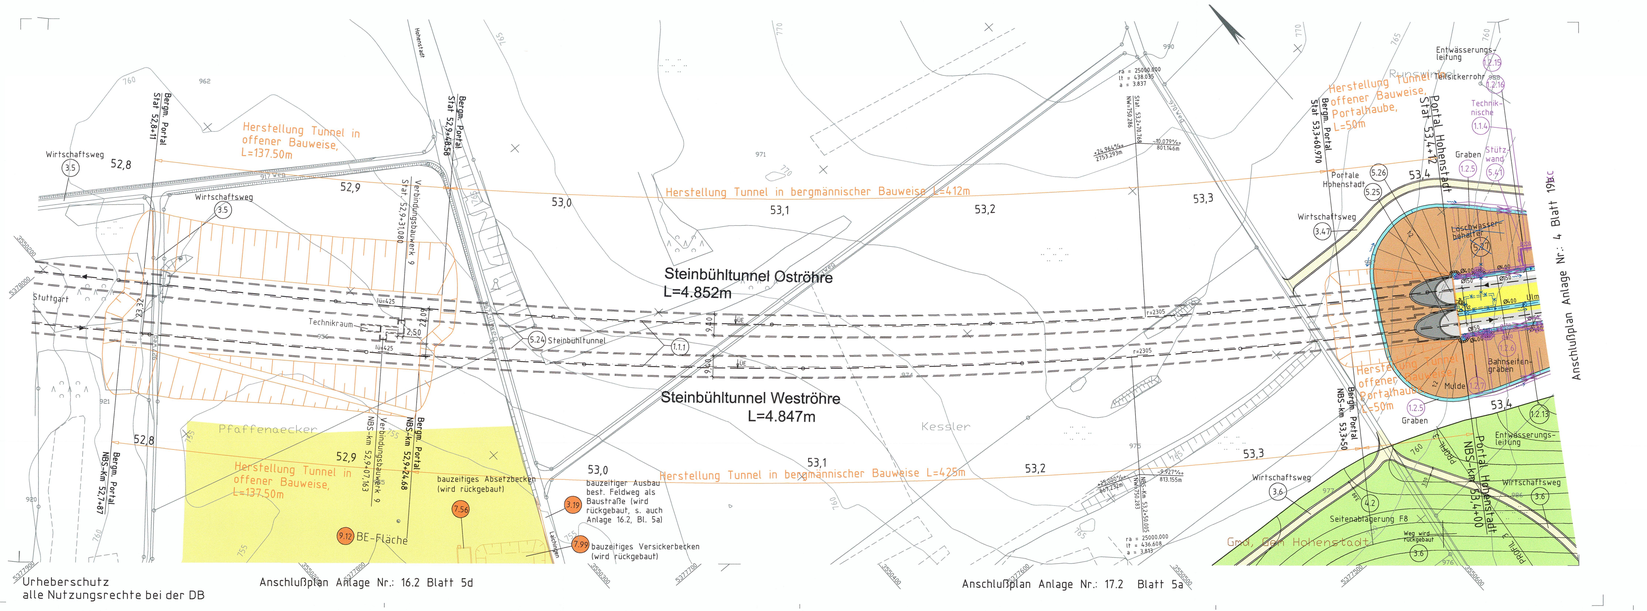

Urheberschutz
alle Nutzungsrechte bei der DB

Legende

dauerhafte Maßnahmen

- NBS offene Linienführung
- NBS Tunnel
- Brückenpfeiler mit Brücke (befahrbare Feste Fahrbahn)
- 6.2 Bauwerksverzeichnisnummer
- Feste Fahrbahn befahrbar
- Dammböschungen, Seitenablagerung flach/steil geneigt
- Einschnittböschungen flach/steil geneigt
- PFA 2.1c, PFA2.3 Dammböschung, Einschnittböschung, Seitenablagerung flach/steil geneigt (Darstellung nachrichtlich)
- Stützbauwerke
- Straßen- und Wegeneu- bzw. -ausbau bituminös
- Schotterwege Neu- bzw. Ausbau
- A a B Anschluß an Bestand
- Schallschutzwand, Windschutzwand
- Entwässerungsmulden und -gräben
- Absetzbecken, Regenrückhalte- oder Versickerbecken
- Ø500 Entwässerungsleitungen
- Entwässerungsschächte, Straßenabläufe
- Löschwasservorrats-/-auffangbecken
- WSG ZONE III Grenze Wasserschutzgebietszone
- politische Grenzen (Gemeinde-/Landkreisgrenzen)
- 1227 Bestand

bauzeitige Maßnahmen

- Zwischenangriffstollen (wird nach Bauende wieder verfüllt)
- Straßen, Wege
- Entwässerungsleitungen
- Entwässerungsschächte, Straßenabläufe
- 3.1 Bauwerksverzeichnisnummer bauzeitige Maßnahmen
- bauzeitige Entwässerungsmulden und -gräben
- bauzeitige Dammböschungen, Seitenablagerung flach/steil geneigt
- bauzeitige Einschnittböschungen flach/steil geneigt
- bauzeitige Absetzbecken, Regenrückhalte- oder Versickerbecken
- bauzeitiges Stützbauwerk
- bauzeitige Schutzplanke
- BE Baustelleneinrichtungsfläche

Planänderung Freie Strecke Hohenstadt

- Planänderung
- 1.1.1 Bauwerksverzeichnisnummer geändertes Bauwerk

Planänderung Löschwassersystem "teilbefüllt"

- Planänderung
- 5.27 Bauwerksverzeichnisnummer geändertes Bauwerk

Kartengrundlage: Bestandsdaten der DB AG
ALK-Daten des Landesvermessungsamtes Baden-Wuerttemberg
Fuer das Projekt NBS Wendlingen - Ulm ueberarbeitet durch intermetric

Ausbau- und Neubaustrecke Stuttgart - Augsburg

DB

Bereich Wendlingen - Ulm

Deckblatt zu Anlage 4 Blatt 18e

Nr.	Art der Änderung	Datum	Name
C	Planänderungsverfahren Streckenentwässerung Hohenstadt	19.10.15	Buchner
D	Planänderungsverfahren Freie Strecke Hohenstadt	02.05.18	Buchner
E	Planänderung Löschwassersystem "Teilbefüllt"	22.06.18	Buchner

Planfeststellungsabschnitt 2.2 Aichelberg - Hohenstadt
km 39,2+70 - km 53,8+34

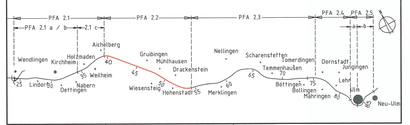

Geographische Codierung	Blattschnittcodierung	Organisatorische Codierung
3 0 1 0 0	4 8 1 3 L C _ _	P I S I _ I K I 0 0 6
PFA Bauabschnitt	Blattschnitt	Streckennummer / Bezirk / Phase / Planzeichen / Gewerk / Ebene / Planinhalt / Index

Auftraggeber
DB Projekt Stuttgart-Ulm GmbH
Rößlenstrasse 11
70190 Stuttgart
Tel. 07 11 / 9309 - 223
Fax. 07 11 / 9309 - 293

Planer - bearbeitet im Auftrag der DB Projekt Stuttgart-Ulm GmbH
Planänderung Löschwassersystem "teilbefüllt"
PLANUNGSGEMEINSCHAFT
ILF Consulting Engineers Austria GmbH
Leonhardt, Andrä und Partner VBI AG
Holzbronner Straße 362, 70469 Stuttgart

Arbeitsstelle
ILF CONSULTING ENGINEERS
Leonhardt, Andrä und Partner
Rum, 22.06.2018

Lageplan - Strecke
NBS km 52,746 ... 53,438

	Datum	Name
Gezeichnet	22.06.18	Schnegg
Bearbeitet	22.06.18	Buchner

Maßstab 1 : 1000

"Urheberschutz" - Alle Rechte bei der DB Projekt Stuttgart-Ulm GmbH

Genehmigungsvermerk - Eisenbahn-Bundesamt

Planfeststellt gem. § 18 AEG i.V.m. § 76 Abs. 3 VwVfG am 30.10.2018, Az. 551gs8013-201584014 Eisenbahn-Bundesamt, Außenstelle Karlsruhe/ Stuttgart

Im Auftrag: Vogt

Freigabe DB PSU GmbH
i.V. Müller
Stuttgart, 22.06.2018

Ersatz für Plan-Nr. Phase Index
Ersetzt durch
Plan-Nr.

Anlage Planfeststellungsunterlagen
Anlage 4
Blatt 18f von 21

0.1kmP

DEPKE.DB.LZ.WG