

Legende

Bestand

- Nadelwald
- Mischwald
- Laubwald
- Verkehrsbegleitgrün
- Streubzwiese
- Obstplantage, Baumschule
- Hecke, Gebüsch
- Baumreihe, Alee
- Fließgewässer
- Stilfgewässer
- Grünland, frisch
- Grünland, trocken
- Grünland feucht-naß
- Acker
- Kleingarten, Freizeitgrundstück
- Ruderal- / Sukzessions- und Schotter
- Fauchvegetation (Moor, Sumpf, Röhricht, Ried)
- Bache
- Park- und Grünanlage, Rasenfläche
- nicht bewusste Flächen (Bebauung, Verkehrfläche, sonst. versiegelte Fläche)

Maßnahmen

- Landschaftsrausanpassung
- Grünlandansaat
- Entwicklung von Magerstandorten
- Anlage von Hecken, Feldgehölzen
- Anlage Streubzwiesen
- Wiederherstellung Graben / Bach
- Naturnahe Gestaltung von Fließgewässern
- Wiederherstellung Acker
- Wiederherstellung von Kleingärten
- Entwicklung einer Hochtaufener
- Waldmantel, Waldsaum
- Freistellung von Landschaftsbildprägenden Bäumen
- Freistellung
- Anlage von Waldflächen
- Umwandlung von Nadel- in Laubwald
- Gewässerrandstreifen
- Freistellung von Heideflächen / Magerrasen
- Grünlandextensivierung
- Einrichtung von Sukzessionsflächen, Saumzonen
- Baumreihe
- Anpflanzung von Laubbäumen Einzelbäume / Baumreihe
- Anpflanzung von Oberbäumen Einzelbäume / Baumreihe
- Baumschutz
- Einhahme von Einzelbäumen
- Aufhängen von Fledermauskästen
- Einrichtung von Schutzmaßnahmen

Sonstiges

- Technische Planung
- Planänderung 2017
- Planänderung 2019
- Technische Planung in benachbarten Planfeststellungsabschnitten nachrichtlich dargestellt
- Grenze PFA der oberirdischen Maßnahmen
- Umriss Maßnahmenfläche
- S1 Schutzmaßnahme mit Nummer
- M1 Maßnahme zur Vermeidung und Minderung von Beeinträchtigungen (mit Nr.)
- A1 Ausgleichsmaßnahme (mit Nr.)
- E1 Ersatzmaßnahme (mit Nr.)
- Maßnahmen in benachbarten Planfeststellungsabschnitten nachrichtlich dargestellt


Ausbau- und Neubaustrecke Stuttgart - Augsburg

Bereich Wendlingen - Ulm ersetzt Blatt 6d von 15

DB

Nr.	Art der Änderung	Datum	Name
1	FAV Fortweg/Büh	08.02.19	Koo

Planfeststellungsabschnitt 2.2 Aichelberg - Hohenstadt
km 39,2+70 - km 53,8+34

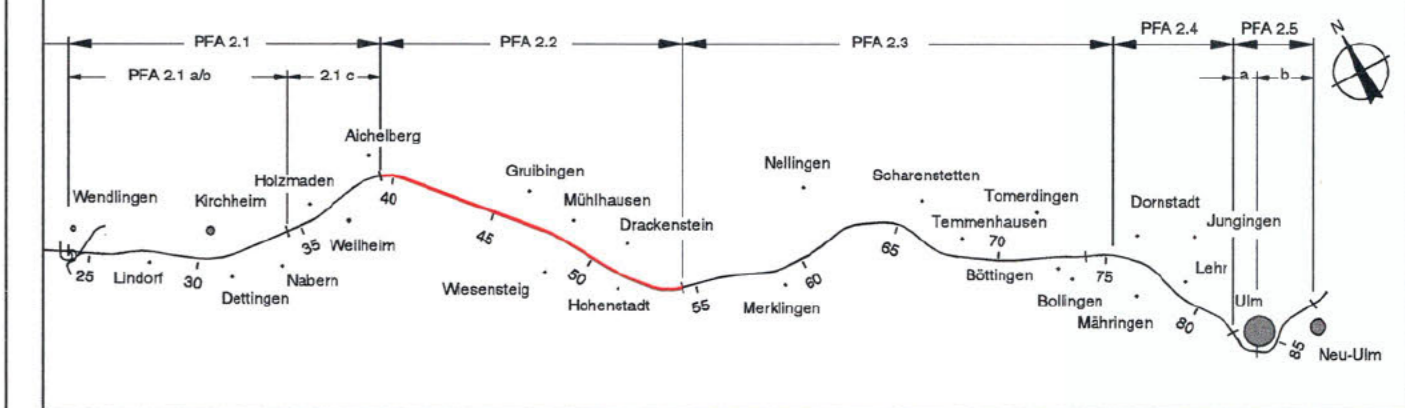

Geographische Codierung | **Baustabschnittcodierung** | **Organisatorische Codierung**

DB Projekt Stuttgart-Ulm GmbH | Auftragsgeber: DB Projekt Stuttgart-Ulm GmbH | Auftragsnummer: 17 | Auftragsname: 170181 Stuttgart

gez. Dr. Kunzmann Gunzenhausen, 08.02.2019

Maßnahmen Filstal Nord
km 47,418 - km 48,287

Gezeichnet: 08.02.19 | Web
Bearbeiter: 08.02.19 | Koo

Maßstab: 1:1000
Freigabe: DB PSU GmbH

Genehmigungsvermerk: Eisenbahn-Bundesamt

Blatt 6e von 15

DATE: 201906 00:01