

Legende

Bestand

- | | | | |
|--|--------------------------|--|---|
| | Nadelwald | | Grünland, frisch |
| | Mischwald | | Grünland, trocken |
| | Laubwald | | Grünland feucht-naß |
| | Verkehrsbegleitgrün | | Acker |
| | Streuwiese | | Kleingarten, Freizeitgrundstück |
| | Obstplantage, Baumschule | | Ruderal-, Sukzessions- und Schlagflur |
| | Hecke, Gebüsch | | Feuchtweg (Moor, Sumpf, Röhricht, Ried) |
| | Baumreihe, Alee | | Brache |
| | Fließgewässer | | Park- und Grünanlage, Rasenfläche |
| | Stillegewässer | | nicht bewertete Flächen (Bebauung, Verkehrsfläche, sonst. versiegelte Fläche) |

Maßnahmen

- | | | | |
|--|--|--|---|
| | Landschaftserneuerung | | Feldsteinsetzung |
| | Grünlandsaat | | Anlage von Waldflächen, Umwandlung von Nadel- in Laubwald |
| | Entwicklung von Magerstandorten | | Gewässerrandstreifen |
| | Anlage von Hecken, Feldgehölzen | | Freistellung von Heideflächen / Magerrasen |
| | Anlage Streuwiesen | | Grünlandextensivierung |
| | Wiederherstellung Graben / Bach | | Einrichtung von Sukzessionsflächen, Saumzonen |
| | Naturnahe Gestaltung von Fließgewässern | | Baumreihe |
| | Wiederherstellung Acker | | Anpflanzung von Laubbäumen, Einzelbäume / Baumreihe |
| | Wiederherstellung von Kleingärten | | Anpflanzung von Obstbäumen, Einzelbäume / Baumreihe |
| | Entwicklung einer Hochstaudenflur | | Baumschutz |
| | Waldmantel, Waldsaum | | Entnahme von Einzelbäumen |
| | Freistellung von Landschaftsbildprägenden Bäumen | | Aufhängen von Fledermauskästen |
| | | | Einrichtung von Schutzmaßnahmen |

Sonstiges


- | | | | |
|--|---|--|--|
| | Technische Planung | | Schutzmaßnahme mit Nummer |
| | Planänderung 2017 | | Maßnahme zur Vermeidung und Minderung von Beeinträchtigungen (mit Nr.) |
| | Planänderung 2019 | | Ausgleichsmaßnahme (mit Nr.) |
| | Technische Planung in benachbarten Planfeststellungsabschnitten nachrichtlich dargestellt | | Ersatzmaßnahme (mit Nr.) |
| | Grenze PFA der oberirdischen Maßnahmen | | Maßnahmen in benachbarten Planfeststellungsabschnitten nachrichtlich dargestellt |
| | Umgriff Maßnahmenfläche | | |

Ausbau- und Neubaustrecke Stuttgart - Augsburg

Bereich Wendlingen - Ulm ersetzt Blatt 7d von 15

Nr.	Art der Änderung	Datum	Name
c	PAV Forstweg Buch	08.02.19	Kro
b	PAV Rettungszufahrt Todeburg	27.02.17	Ko

Planfeststellungsabschnitt 2.2 Aichelberg - Hohenstadt
km 39,2+70 - km 53,8+34

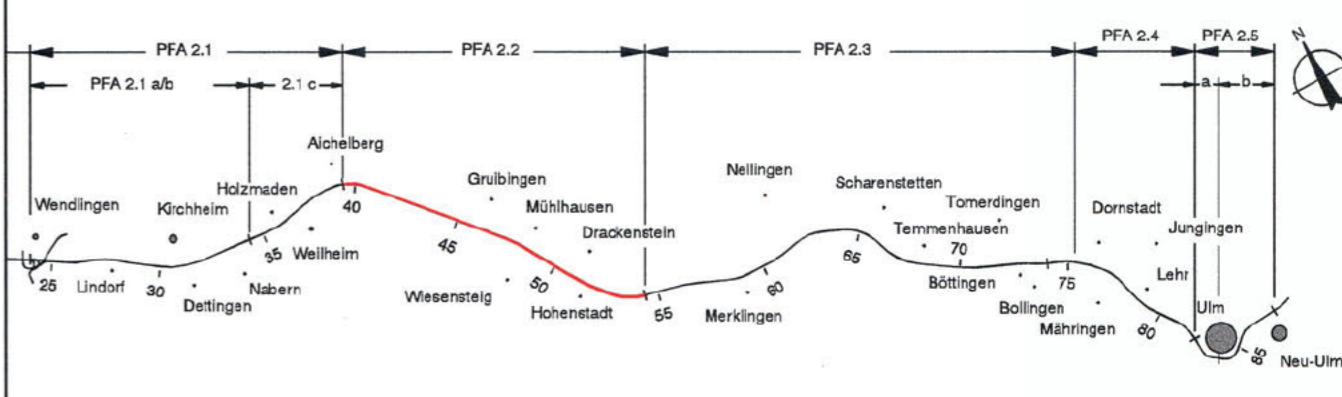

Geographische Codierung 3 0 1 0 0	Blattschnittcodierung 4 8 1 3 K Y 5 0	Organisatorische Codierung P U A I U K I S O S
Auftraggeber DB Projekt Stuttgart-Ulm GmbH Bahnpolitik Stuttgart-Ulm Hauptbahnhof 17 70181 Stuttgart Tel. 07 11 / 93316 - 223 Fax. 07 11 / 93318 - 293		Planer - bearbeitet im Auftrag der MAX BÖGL Feldkircher Straße 10 Bauherren-Konzept GmbH Zoo-Straße 7 D-81713 Guntzenhausen Tel. 089 31 / 81 93-0 Fax. 089 31 / 81 93-11
Aufgestellt: Baader-Konzept		gez. Dr. Kunzmann Guntzenhausen, 08.02.2019

Maßnahmen Mühlhausen	Datum	Name	
	Gezeichnet	08.02.19	Web
	Bearbeiter	08.02.19	Kro
Maßstab 1:2500			
Genehmigungsvermerk - Eisenbahn-Bundesamt			
Freigabe DB FSU GmbH			
Ersatz für Plan-Nr. 014			
Ersetzt durch Plan-Nr. 014			
Anlage Planfeststellungsunterlagen			
Anlage 12.6.2			
Blatt 7e von 15			
DATE: 30.11.2019 10:00:00			

Kartengrundlagen: DB AG ALK-Daten des Landesvermessungsamtes Baden-Württemberg
Für das Projekt NBS Wendlingen - Ulm überarbeitet durch **intermetric**