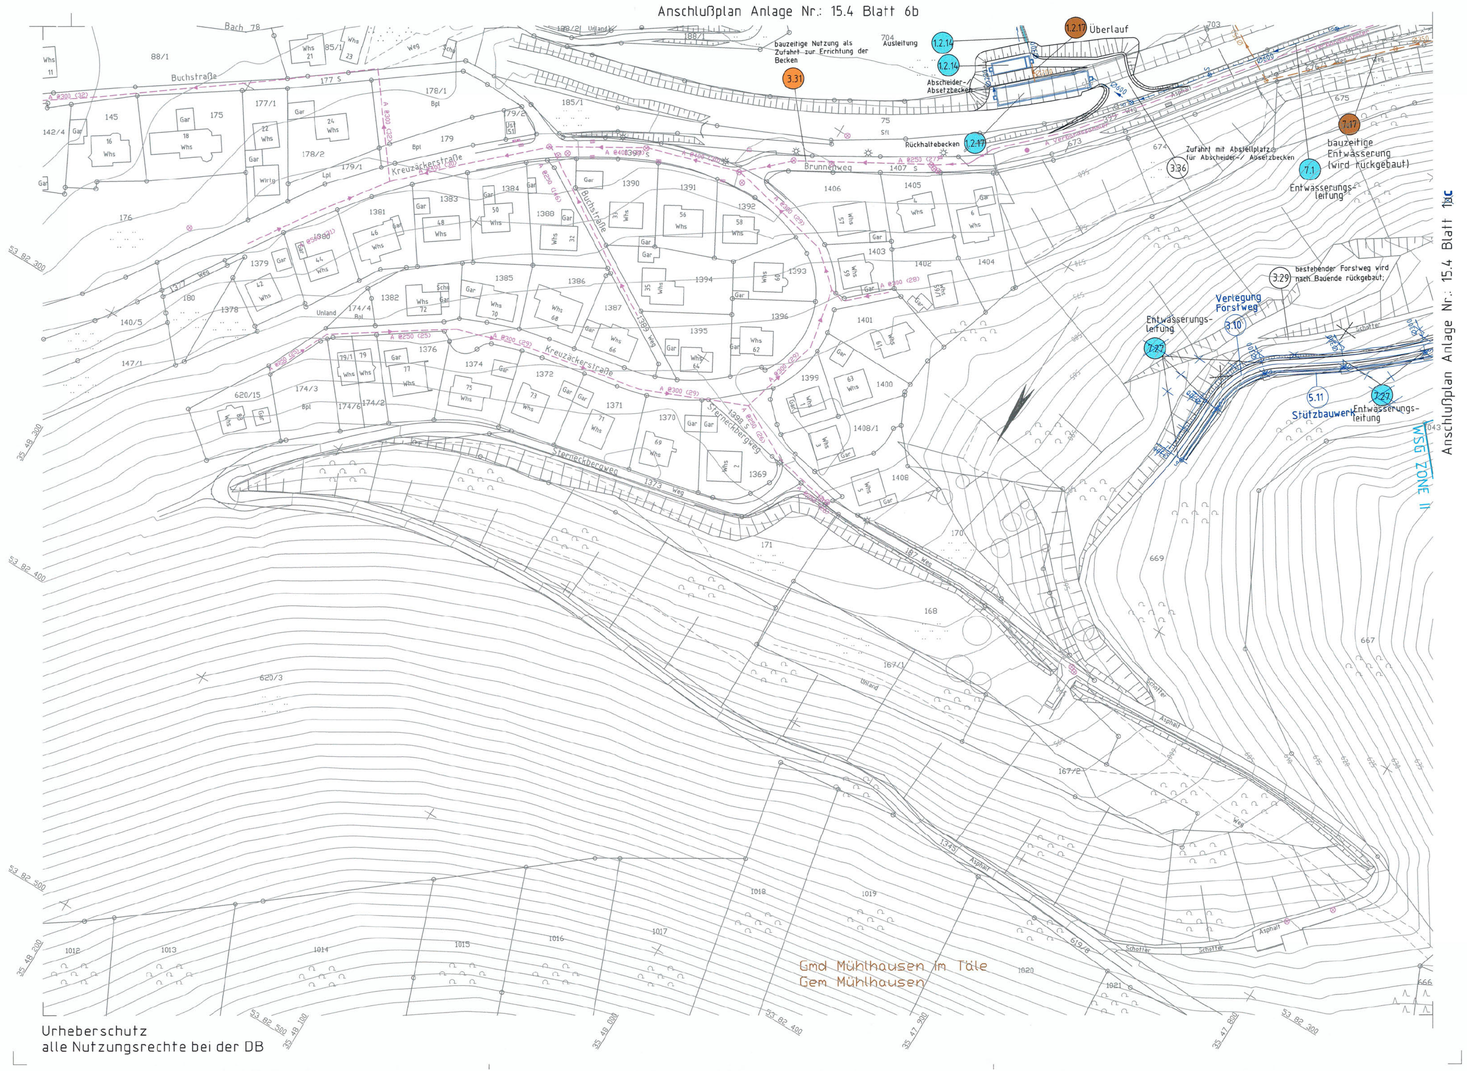

Anschlußplan Anlage Nr.: 15.4 Blatt 6b

Legende

dauerhafte Maßnahmen

- NBS offene Linienführung
- NBS Tunnel
- Brückenpfeiler mit Brücke
- 6.2 Bauwerksverzeichnisnummer Entwässerungsanlagen
- 3.1 Bauwerksverzeichnisnummer
- Entwässerungsmulden und -gräben
- Regenrückhalte-, Absetz- oder Versickerbecken
- Straßen- und Wegeneu- bzw. -ausbau
- Rohrleitungen, Durchlässe
- S Entwässerungsschächte
- A, Abwasser — Bestand Entwässerungsmulden
- A, Abwasser — Bestand Abwasserleitungen
- Schächte Bestand
- WSG ZONE III — Grenze Wasserschutzgebietszone
- politische Grenzen (Gemeinde-/Landkreisgrenzen)
- Bestand

bauzeitige Maßnahmen

- Zwischenangriffstollen (wird nach Bauende wieder verfüllt)
- Straßen, Wege
- Entwässerungleitungen
- Entwässerungsschächte
- 3.1 Bauwerksverzeichnisnummer bauzeitige Straßen, Wege
- 7.34 Bauwerksverzeichnisnummer bauzeitige Entwässerung
- bauzeitige Entwässerungsmulden und -gräben
- bauzeitige Dammböschungen, Seitenablagerung flach/steil geneigt
- bauzeitige Einschnittböschungen flach/steil geneigt
- bauzeitige Vernässungsmulden, Regenrückhalte- oder Versickerbecken
- bauzeitiges Stützbauwerk
- bauzeitige Schutzplanke

Planänderung Forstweg Buch

- Planänderung
- 3.10 Bauwerksverzeichnisnummer geändertes Bauwerk

Kartengrundlage: Bestandsdaten der DB AG
ALK-Daten des Landesvermessungsamtes Baden-Wuerttemberg

Fuer das Projekt NBS Wendlingen - Ulm ueberarbeitet durch intermetric

Hinweis: Darstellung der Bestandsleitungen nur generalisiert

Ausbau- und Neubaustrecke Stuttgart - Augsburg

DB

Bereich Wendlingen - Ulm

ersetzt Blatt 5b von 11

Nr.	Art der Änderung	Datum	Name
c	Planänderung Forstweg Buch	20.09.2019	LaK

Planfeststellungsabschnitt 2.2 Aichelberg - Hohenstadt
km 39,2+70 - km 53,8+34

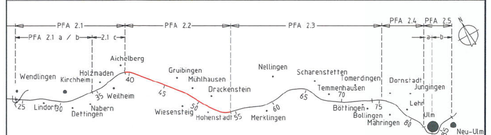

Geographische Codierung	Blattschnittcodierung	Organisatorische Codierung
3 0 1 0 0	4 8 1 3 K W - 1 _	P I s I _ I F 5 0 0 3
PFA Bauabschnitt Blattschnitt	Streckennummer Bezirk	Phase Planzeichen Gewerk Ebene Planinhalt Index

Auftraggeber
DB Projekt Stuttgart-Ulm GmbH
Bahnprojekt Stuttgart-Ulm
Räpplenstraße 17
70191 Stuttgart
Tel. 07 11 / 93311 - 123
Fax. 07 11 / 93311 - 293

Planer - bearbeitet im Auftrag der
MAX BÖGL Fortschritt baut man aus Ideen
Aufgestellt:
Ingenieurgemeinschaft EÜ Filstal
Schneider & Partner Ingenieur - Consult GmbH
SSF Ingenieure AG
Kronach, 20.09.2019

Entwässerungslageplan - Strecke
NBS km 47,785 ... 48,150

	Datum	Name
Gezeichnet	20.09.19	LaK
Bearbeiter	20.09.19	WW

"Urheberschutz" - Alle Rechte bei der DB ProjektBau GmbH

Maßstab 1 : 1000

Genehmigungsvermerk - Eisenbahn-Bundesamt

[redacted]

Freigabe
DB Projekt Stuttgart-Ulm GmbH
Stuttgart, 24.09.2019 i.A. Müller

Ersatz für Plan-Nr. P 02
Phase Index
Ersetzt durch Plan-Nr.

Anlage Planfeststellungsunterlagen
Anlage 15.4
Blatt 5c von 11

0.4 m²

30PF50_002.DWG