

Anschlußplan Anlage Nr. 9.2 Blatt 11b

Anschlußplan Anlage Nr. 9.2 Blatt 13e


Legende

- Bestand
- Planung
- politische Grenzen (Gemeinde-/Landkreisgrenzen)
- Planfeststellungsgrenze
- Grenze technisches Projekt
- lfd. Nummer in jeder Gemarkung mit 001 beginnend
- zu erwerbende Flächen für die DB AG
- zu erwerbende Flächen für sonstige technische Maßnahmen
- vorübergehender Flächenbedarf während der Bauzeit
- zusätzlicher Flächenbedarf LBP (Grunddienstbarkeit dingliche Belastung)
- dinglich zu belastende Fläche
- vorübergehend als auch dinglich belastete Fläche
- Grundanspruchname PFA 2.1:

Planänderung Forstweg Buch

- Grenze technisches Projekt
- zu erwerbende Flächen für sonstige technische Maßnahmen
- vorübergehender Flächenbedarf während der Bauzeit
- dinglich zu belastende Fläche bzw. vorübergehend als auch dinglich belastete Fläche
- Forstweg Buch gem. Planfeststellung
- Forstweg Buch gem. Planänderung
- lfd. Nummer mit gänderter Betroffener

Kartengrundlage: Bestandsdaten der DB AG
ALK-Daten des Landesvermessungsamtes Baden-Wuerttemberg
Fuer das Projekt NBS Wendlingen - Ulm ueberarbeitet durch **intermetric**




Ausbau- und Neubaustrecke Stuttgart - Augsburg

Bereich Wendlingen - Ulm ersetzt Blatt 12e von 42

Nr.	Art der Änderung	Datum	Name
f	PAV Forstweg Buch	20.09.2019	Lak

Planfeststellungsabschnitt 2.2 Aichelberg - Hohenstadt km 39,2+70 - km 53,8+34

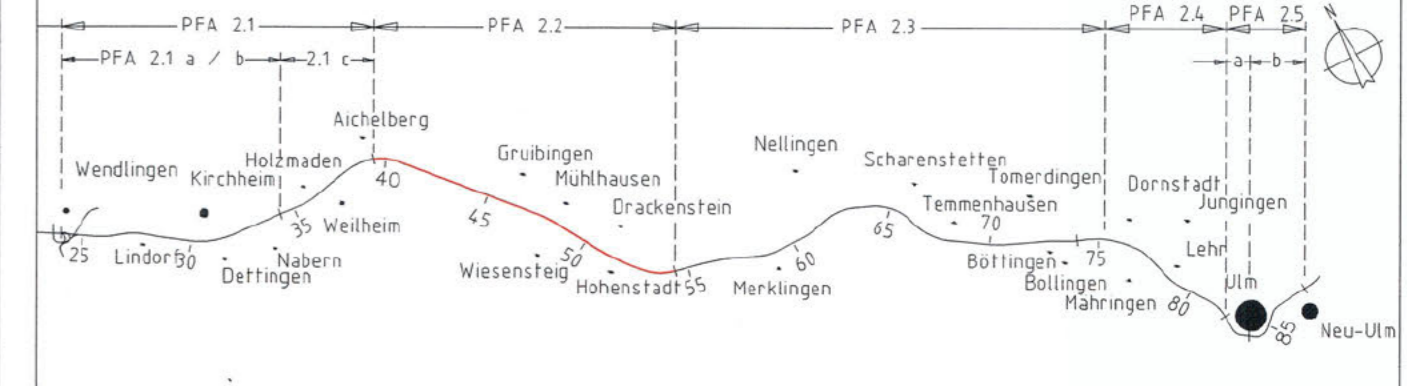

Geographische Codierung	Blattschnittcodierung	Organisatorische Codierung
3 0 1 0 0	4 8 1 3 K W U L	P L V E I E C O 0 6

Auftraggeber: DB Projekt Stuttgart-Ulm GmbH
Planer - bearbeitet im Auftrag der: Ingenieurgesellschaft EUFristal
Schneider & Partner
Ingenieur - Consult GmbH

MAX BOGL
SSF Ingenieure AG
Kronach, 20.09.2019

Grunderwerbsplan - Strecke NBS km 47,418 ... 48,287

Gezeichnet	Datum	Name
	20.09.19	LaK
Bearbeiter	20.09.19	WW

Maßstab: **1 : 1000**

Freigabe DB Projekt Stuttgart-Ulm GmbH
22.10.19

Stuttgart, J. Müller

Ersatz für Plan-Nr. P 015
Ersetzt durch Plan-Nr. P 015

Anlage Planfeststellungsunterlagen
Anlage 9.2
Blatt 12f von 42

Urheberschutz alle Nutzungsrechte bei der DB

Gmd Mülhausen im Töle Gem Mülhausen