


Anschlußplan Anlage Nr.: 9.2 Blatt 38b

Anschlußplan Anlage Nr.: 9.2 Blatt 21b

Anschlußplan Anlage Nr.: 9.2 Blatt 12Xf

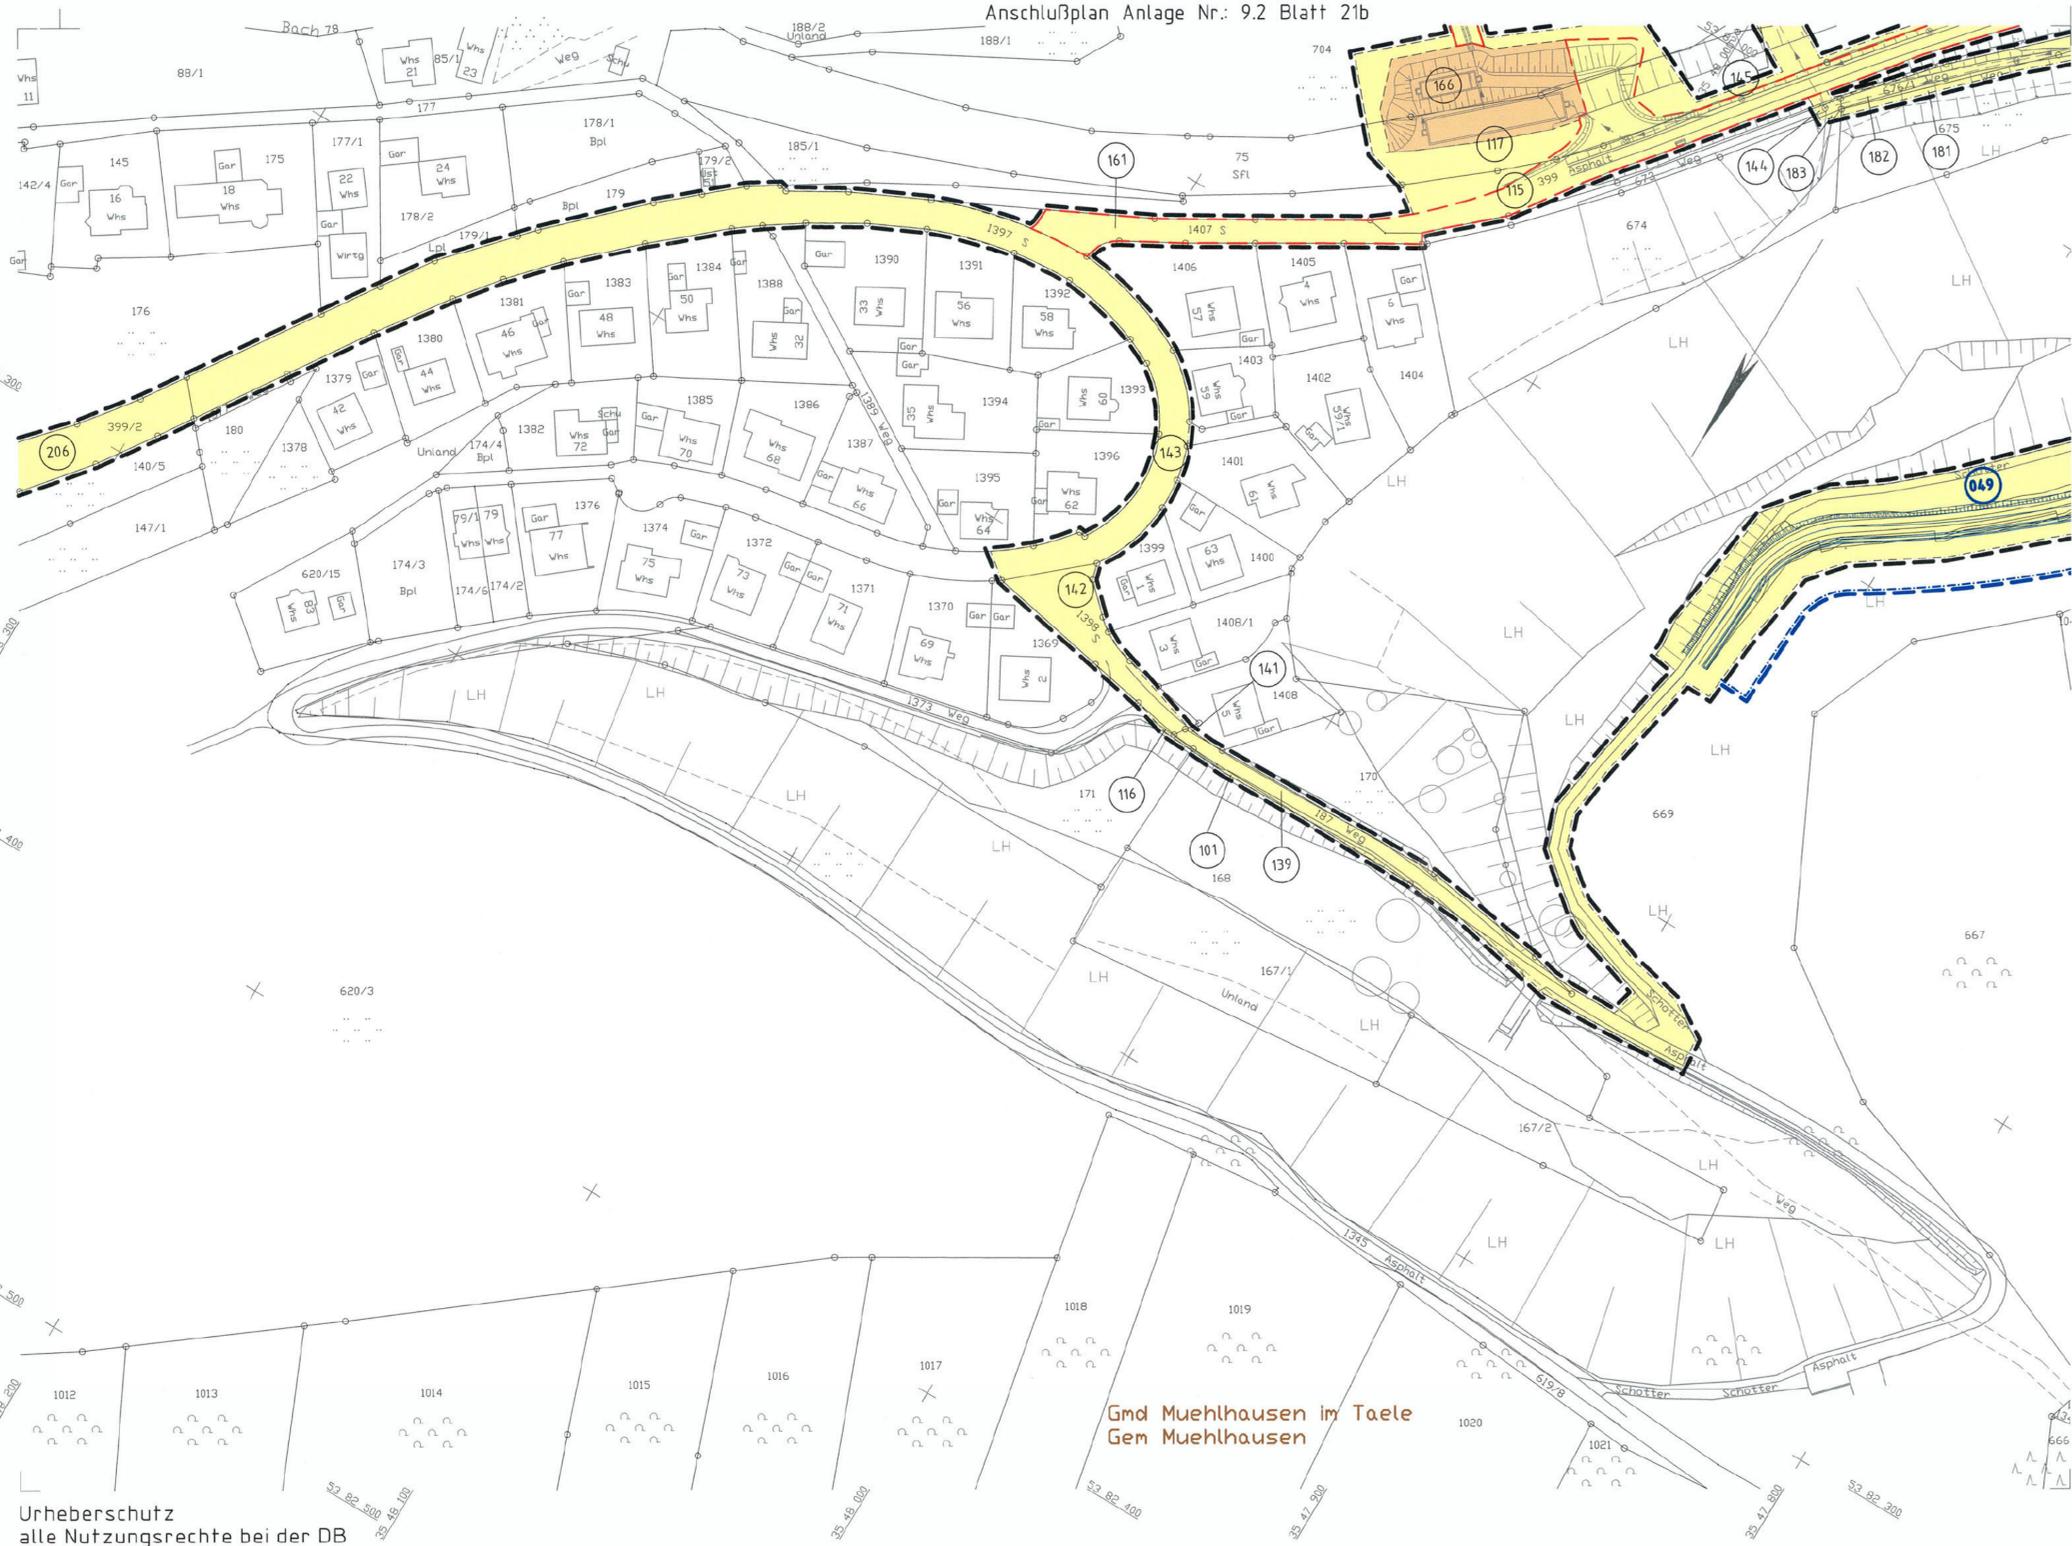

Legende

- Bestand
- Planung
- politische Grenzen (Gemeinde-/Landkreisgrenzen)
- Planfeststellungsgrenze
- Grenze technisches Projekt
- 020 lfd. Nummer in jeder Gemarkung mit 001 beginnend
- zu erwerbende Flächen für die DB AG
- zu erwerbende Flächen für sonstige technische Maßnahmen
- vorübergehender Flächenbedarf während der Bauzeit
- zusätzlicher Flächenbedarf LBP (Grunddienstbarkeit dingliche Belastung)
- dinglich zu belastende Fläche
- vorübergehend als auch dinglich belastete Fläche
- Grundanspruchname PFA 2.1c

Planänderung Forstweg Buch

- Grenze technisches Projekt
- zu erwerbende Flächen für sonstige technische Maßnahmen
- vorübergehender Flächenbedarf während der Bauzeit
- dinglich zu belastende Fläche bzw. vorübergehend als auch dinglich belastete Fläche
- Forstweg Buch gem. Planfeststellung
- Forstweg Buch gem. Planänderung
- lfd. Nummer mit geänderter Betroffenheit

Kartengrundlage: Bestandsdaten der DB AG
 ALK-Daten des Landesvermessungsamtes Baden-Wuerttemberg
 Fuer das Projekt NBS Wendlingen - Ulm ueberarbeitet durch **intermetric**

Urheberschutz
 alle Nutzungsrechte bei der DB


Gmd Muehlhausen im Taele
 Gem Muehlhausen

Ausbau- und Neubaustrecke Stuttgart - Augsburg

Bereich Wendlingen - Ulm **ersetzt Blatt 20b von 42**

Nr.	Art der Änderung	Datum	Name
κ	PAV Forstweg Buch	20.09.2019	LaK

Planfeststellungsabschnitt 2.2 Aichelberg - Hohenstadt
 km 39,2+70 - km 53,8+34

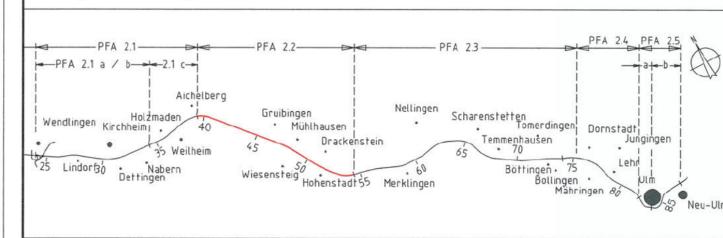

Geographische Codierung	Blattschnittcodierung	Organisatorische Codierung
3 01 00	4 81 3 KW -1	P L E K 0 03
PFA Bauabschnitt/Blattschnitt	Streckennummer/Bezirk	Phase/Planzeichen/Gewerk Ebene/Planinhalt/Index

Auftraggeber
 DB Projekt Stuttgart-Ulm GmbH
 Bahnprojekt Stuttgart-Ulm
 Rappelstrasse 17
 70372 Stuttgart
 Tel. 07 11 / 93319 - 223
 Fax. 07 11 / 93319 - 293

Platner - bearbeitet im Auftrag der
 Aufsteller:
 Ingenieurgesellschaft EU Filstal
 Schneider & Partner
 Ingenieur - Consult GmbH
MAX BÜGL
 Fortschritt baut mehr aus Ideen
 SSF Ingenieure AG
 Kronach, 20.09.2019

Grunderwerbsplan - Strecke NBS km 47,785 ... 48,150	
Datum	Name
Gezeichnet	20.09.19 LaK
Bearbeiter	20.09.19 WW

"Urheberschutz" - Alle Rechte bei der DB Projekt Stuttgart-Ulm GmbH

Genehmigungsvermerk - Eisenbahn-Bundesamt

Freigabe DB Projekt Stuttgart-Ulm GmbH
 22.10.19

Stuttgart, Müller

Ersatz für Plan-Nr. 0,2
 Ersetzt durch Phase Index
 Plan-Nr.
 Anlage Planfeststellungsunterlagen

Anlage **9.2**
 Blatt **20c** von **42**