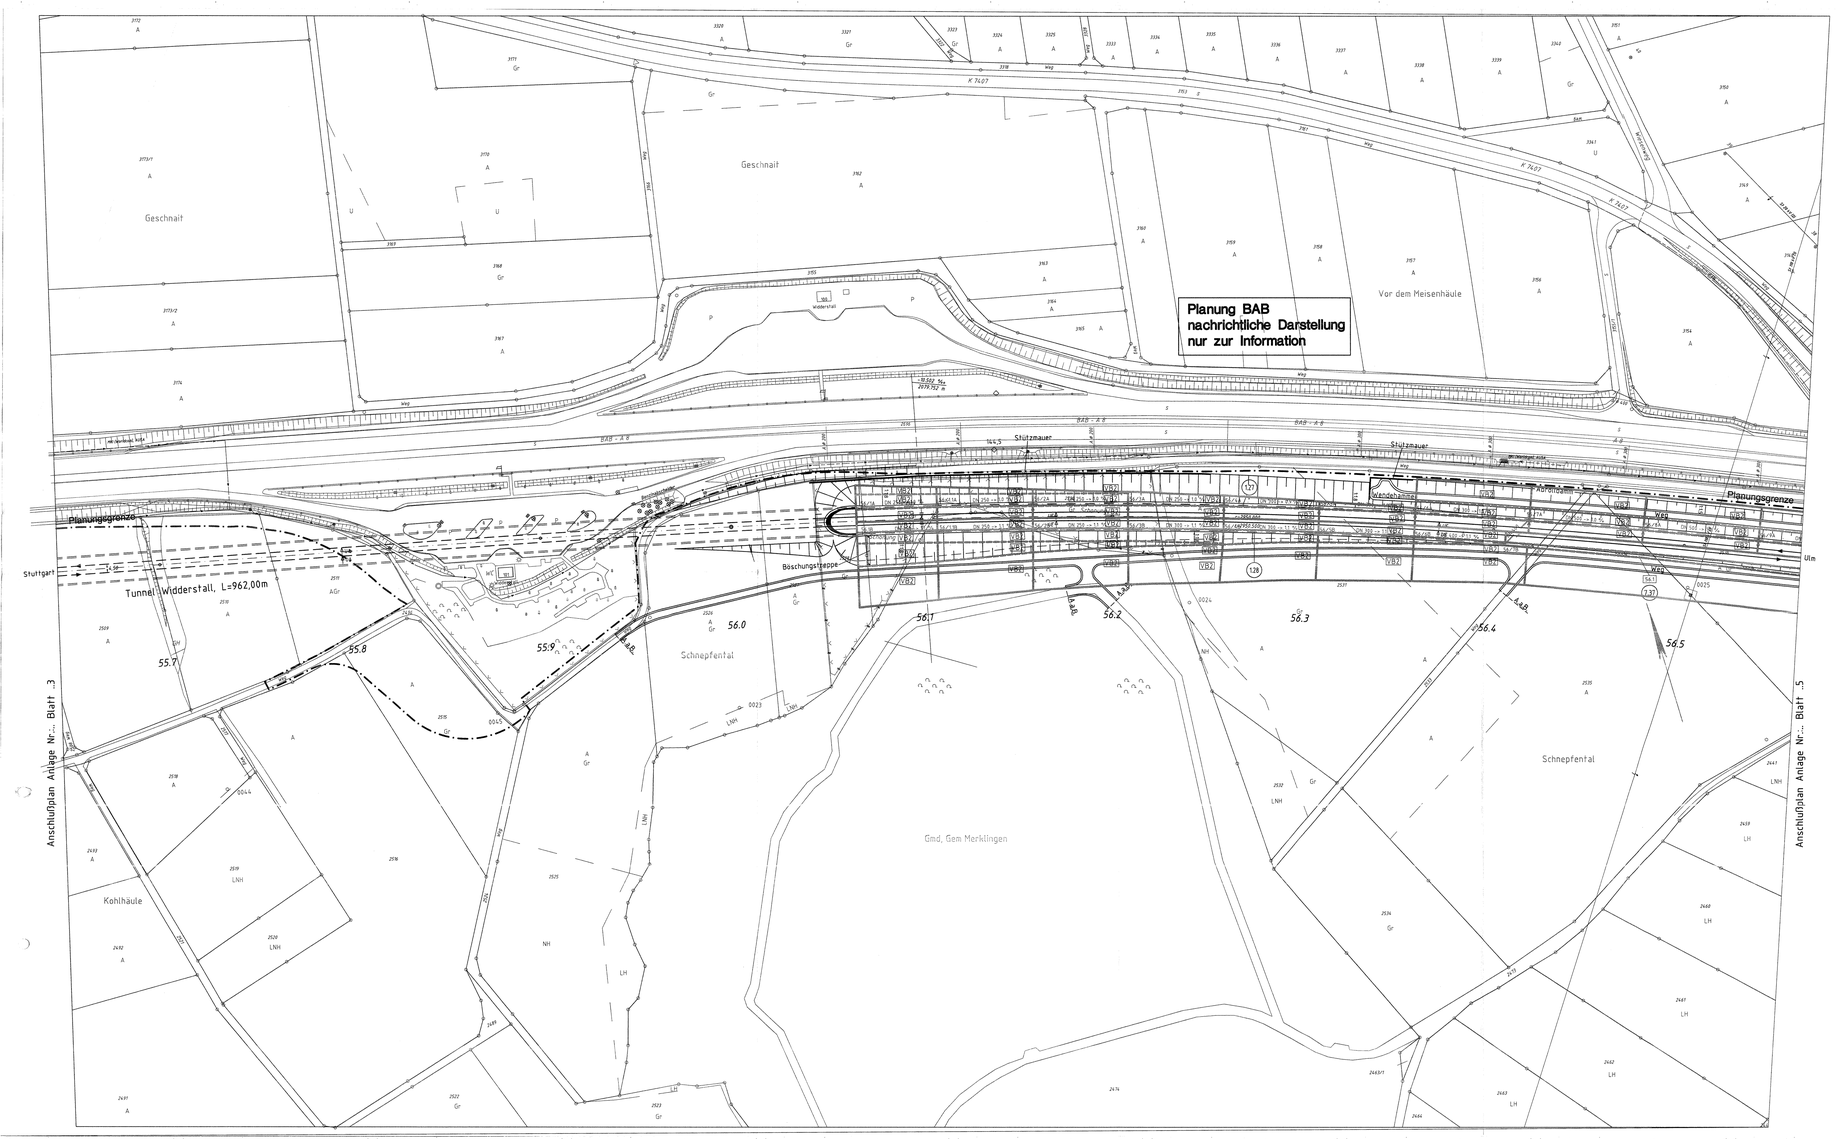

Legende

- Begrenzung Einzugsgebiet (NBS)
- Trennung zwischen Flächen mit unterschiedlichem Abflußbeiwert (NBS)
- DN 250 ⇐ 4,3‰ — gepl. Anpassung der BAB-Entwässerung Nennweite/Fließrichtung/Gefälle
- TSR DN 250 ⇐ 2,5‰ — gepl. NBS-Streckenentwässerung Teilsickerrohr/Nennweite/Fließrichtung/Gefälle
- DN 300 ⇐ 1,8‰ — gepl. allgemeine Entwässerung und gepl. Durchlass Nennweite/Fließrichtung/Gefälle
- gepl. offene Mulde und Entwässerungsrinne mit Einlauf
- best. offene Mulde mit Einlauf
- best. BAB-Entwässerung
- gepl. Einlauf- bzw. Reinigungsschacht mit Schachtnummer
- gepl. Revisionsschacht
- 0023 — Teileinzugsgebietsnummer (NBS)
- 35.8 — Nummerierung der Mulden und Gräben in Bezug auf den hydraulischen Nachweis
- Vernässungsmulden und Regenrückhaltebecken
- politische Grenzen
- Planung NBS
- Bestand

Alle Höhenangaben im Neuen System

Die best. Entwässerungsanlagen der BAB wurden nach Bestandsdaten und Angaben des Landesamtes für Straßenwesen übernommen.

Ausbau- und Neubaustrecke Stuttgart - Augsburg

DB

Bereich Wendlingen - Ulm

Planfeststellungsabschnitt 2.3 Albhochfläche

km 53,8+38 - km 75,250, im Bereich der Gemeinden Machtolsheim - Dornstadt

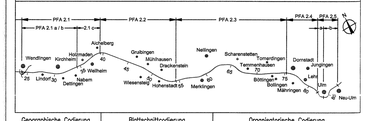

Geographische Codierung	Blattschnittcodierung	Organisatorische Codierung
2 3 0 0 0 4	L 8 1 3 L G - - -	P L E L - W K 4 1 - 0
Nrs. Bauabschn. Teilabschn.	Blattschnittnummer	Bereich Projektart Planart Planlaufnr. Index

Auftraggeber
DB ProjektBau GmbH
Niederlassung Südwest
Projektleiter Stuttgart
Büchsenstraße 20
70191 Stuttgart
Tel. 07 11 / 3282 - 7788
Fax 07 11 / 3282 - 7730

Planer – bearbeitet im Auftrag der DBProjektBau GmbH
ARGE OBERMEYER / SE-Consult
PLANEN + BERATEN GmbH
Hammerstraße 31
70178 Stuttgart
Tel. 0711 / 668 06 - 0
Fax 0711 / 668 06 - 66

Aufgestellt:
OBERMEYER PLANEN + BERATEN GmbH
Stuttgart, 09.09.2005

Lageplan
Streckenentwässerung Berechnungsplan
km 55,646 ... 56,561

	Datum	Name
Gezeichnet	01.03	Hut
Bearbeiter	01.03	Ott

Urheberschutz – Alle Rechte bei der DBProjektBau GmbH

Maßstab 1:1000

Freigabe DBProjektBau GmbH
i.V. Bargum
Stuttgart, den 23.09.2005

Ersatz für Plan-Nr.
Ersetzt durch Plan-Nr.

Anlage Planfeststellungsunterlagen
Anlage DB
Blatt 4 von 23

253 - 04

Plangröße: 1,00 m × 0,30 m

M:\14895\23\247\Cgds_mi\Plaechen\4WDPF43_0406.dwg