Anschlußplan Anlage Nr.:.. Blatt .6

Anschlußplan Anlage Nr.:.. Blatt .8

Legende

	Begrenzung Einzugsgebiet (NBS)
	Trennung zwischen Flächen mit unterschiedlichem Abflußbeiwert (NBS)
DN 250 <- 4,2%	gepl. Anpassung der BAB-Entwässerung Nennweite/Fließrichtung/Gefälle
TSR DN 250 <- 2,5%	gepl. NBS-Streckenentwässerung Teilsickerrohr/Nennweite/Fließrichtung/Gefälle
DN 300 <- 1,0%	gepl. allgemeine Entwässerung und gepl. Durchlass Nennweite/Fließrichtung/Gefälle
	gepl. offene Mulde und Entwässerungsrinne mit Einlauf
	best. offene Mulde mit Einlauf
	best. BAB-Entwässerung
39/3a	gepl. Einlauf- bzw. Reinigungsschacht mit Schachtnummer
	gepl. Revisionsschacht
87b1	Teileinzugsgebietsnummer (NBS)
35.8	Nummerierung der Mulden und Gräben in Bezug auf den hydraulischen Nachweis
	Vernässungsmulden und Regenrückhaltebecken
	politische Grenzen
	Planung NBS
4227 4195	Bestand

Alle Höhenangaben im Neuen System

Die best. Entwässerungsanlagen der BAB wurden nach Bestandsdaten und Angaben des Landesamtes für Straßenwesen übernommen.

Ausbau- und Neubaustrecke Stuttgart - Augsburg

DB

Bereich Wendlingen - Ulm

Planfeststellungsabschnitt 2.3 Albhochfläche

km 53,8+38 - km 75,250, im Bereich der Gemeinden Machtolsheim - Dornstadt

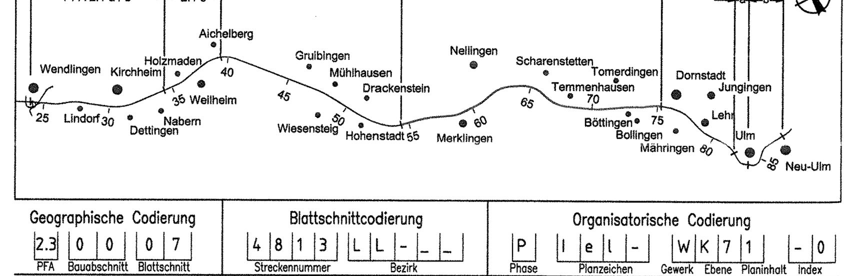

Geographische Codierung	Blattschnittcodierung	Organisatorische Codierung
2.3 (PFA) 0 0 (Bauabschnitt) 0 7 (Blattschnitt)	4 8 1 3 (Streckennummer) L L - - - (Bezirk)	P (Phase) I e l - (Planzeichen) W K (Gewerk) 7 (Ebene) 1 (Planinhalt) - 0 (Index)

Auftraggeber
DB ProjektBau GmbH
Niederlassung Südwest
Projektzentrum Stuttgart
Mönchstraße 29
70191 Stuttgart
Tel. 07 11 / 2092 - 7700
Fax. 07 11 / 2092 - 7730

Planer - bearbeitet im Auftrag der DBProjektBau GmbH
ARGE OBERMEYER / DE-Consult
PLANEN + BERATEN GmbH
Hasenbergstraße 31
70178 Stuttgart
Tel. 0711 / 669 09 - 0
Fax 0711 / 669 09 - 99

Aufgestellt:
OBERMEYER
PLANEN + BERATEN GmbH
Stuttgart, 09.09.2005

Lageplan

Streckenentwässerung Berechnungsplan
km 58.741 ... 59.823

	Datum	Name
Gezeichnet	01.03	Hut
Bearbeiter	01.03	Ott

Maßstab 1:1000

Urheberschutz - Alle Rechte bei der DBProjektBau GmbH

Freigabe DBProjektBau GmbH
i.V. [signature]
Stuttgart, den 23.09.2005

253-07

Ersatz für Plan-Nr. Phase Index
Ersetzt durch Plan-Nr.

Anlage Planfeststellungsunterlagen
Anlage DB
Blatt 7 von 23

Plangröße: 1,00 m x 0,30 m

M:\14865\2\CAD\4\Opb_nu\Flaechen\4W00PF73_070B.dwg