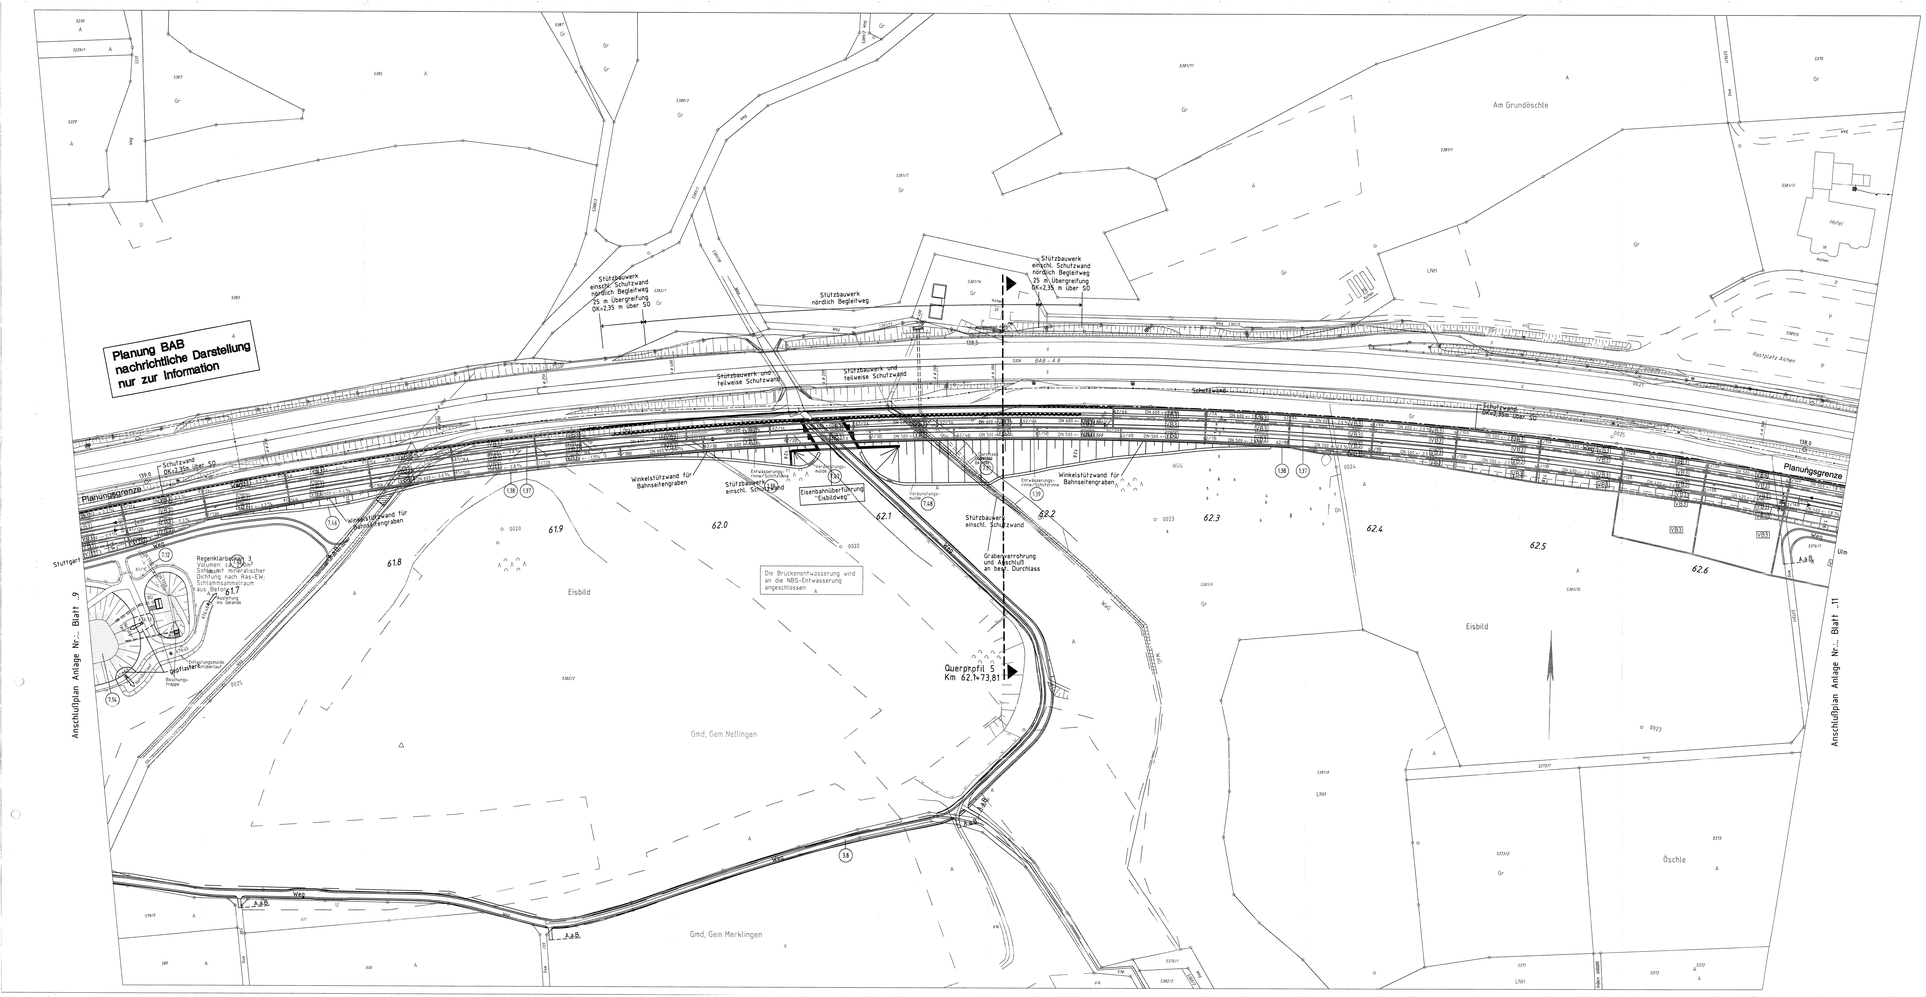

Legende

- Begrenzung Einzugsgebiet (NBS)
- Trennung zwischen Flächen mit unterschiedlichem Abflußbeiwert (NBS)
- DN 250 =: 4,2% — gepl. Anpassung der BAB-Entwässerung Nennweite/Fließrichtung/Gefälle
- TGK DN 250 =: 2,5% — gepl. NBS-Streckenentwässerung Telskerrohr/Nennweite/Fließrichtung/Gefälle
- DN 300 =: 1,8% — gepl. allgemeine Entwässerung und gepl. Durchlass Nennweite/Fließrichtung/Gefälle
- gepl. offene Mulde und Entwässerungsrinne mit Einlauf
- best. offene Mulde mit Einlauf
- best. BAB-Entwässerung
- gepl. Einlauf- bzw. Reinigungsschacht mit Schachtnummer
- gepl. Revisionsschacht
- EZG 1 — Teileinzugsgebietsnummer (NBS)
- 25,8 — Nummerierung der Mulden und Gräben in Bezug auf den hydraulischen Nachweis
- Vernässungsmulden und Regenrückhaltebecken
- politische Grenzen
- Planung NBS
- Bestand

Alle Höhenangaben im Neuen System

Die best. Entwässerungsanlagen der BAB wurden nach Bestandsdaten und Angaben des Landesamtes für Straßenwesen übernommen.

Ausbau- und Neubaustrecke Stuttgart - Augsburg

DB

Bereich Wendlingen - Ulm

Planfeststellungsabschnitt 2.3 Albhochfläche

km 53,8+38 - km 75,250, im Bereich der Gemeinden Machtolsheim - Dornstadt

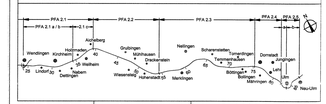

Geographische Codierung	Blattschnittcodierung	Organisatorische Codierung
2 3 0 0 1 1 0 (PFA Streckenkm Bahnkm)	L 8 1 3 L 0 L L (Breite Länge Raster)	P K B W K A I - 0 (Kopf Kapitel Kapitelart Lfd. Nr. Planart Index)

Auftraggeber
DB ProjektBau GmbH
Niederlassung Südwest
Projektleitung Stuttgart
Arnulf-Klett-Platz 2
70173 Stuttgart
Tel. 07 11 / 2092 - 7766
Fax. 07 11 / 2092 - 7709

Planer – beorbeitet im Auftrag der DBProjektBau GmbH
ARGE OBERMEYER / BI-Consult
PLANEN + BERATEN GmbH
Prinzregentenstraße 28
80538 München
Tel. 0911 / 998 08 - 0
Fax 0911 / 998 08 - 99

Aufgestellt:
OBERMEYER PLANEN + BERATEN GmbH
Stuttgart, 09.09.2005

Lageplan

Streckenentwässerung Berechnungsplan
km 61.618 _ 62.677

	Datum	Name
Gezeichnet	01.03	Hut
Bearbeitet	01.03	Ott
Maßstab	1:1000	

Urheberschutz – Alle Rechte bei der DBProjektBau GmbH

Freigabe DBProjektBau GmbH
i.V.
Stuttgart, den 23.09.2005

253 - 10

Ersatz für Plan-Nr. [ ] [ ] [ ] [ ]
Ersetzt durch Plan-Nr. [ ] [ ] [ ] [ ]

Anlage Planfeststellungsunterlagen
Anlage DB
Blatt 10 von 23

Plangröße: 1,54 m x 0,30 m

M:\1A8001\2\240\V\Dgn_ro\Planen\1A802PA3_1000.dwg