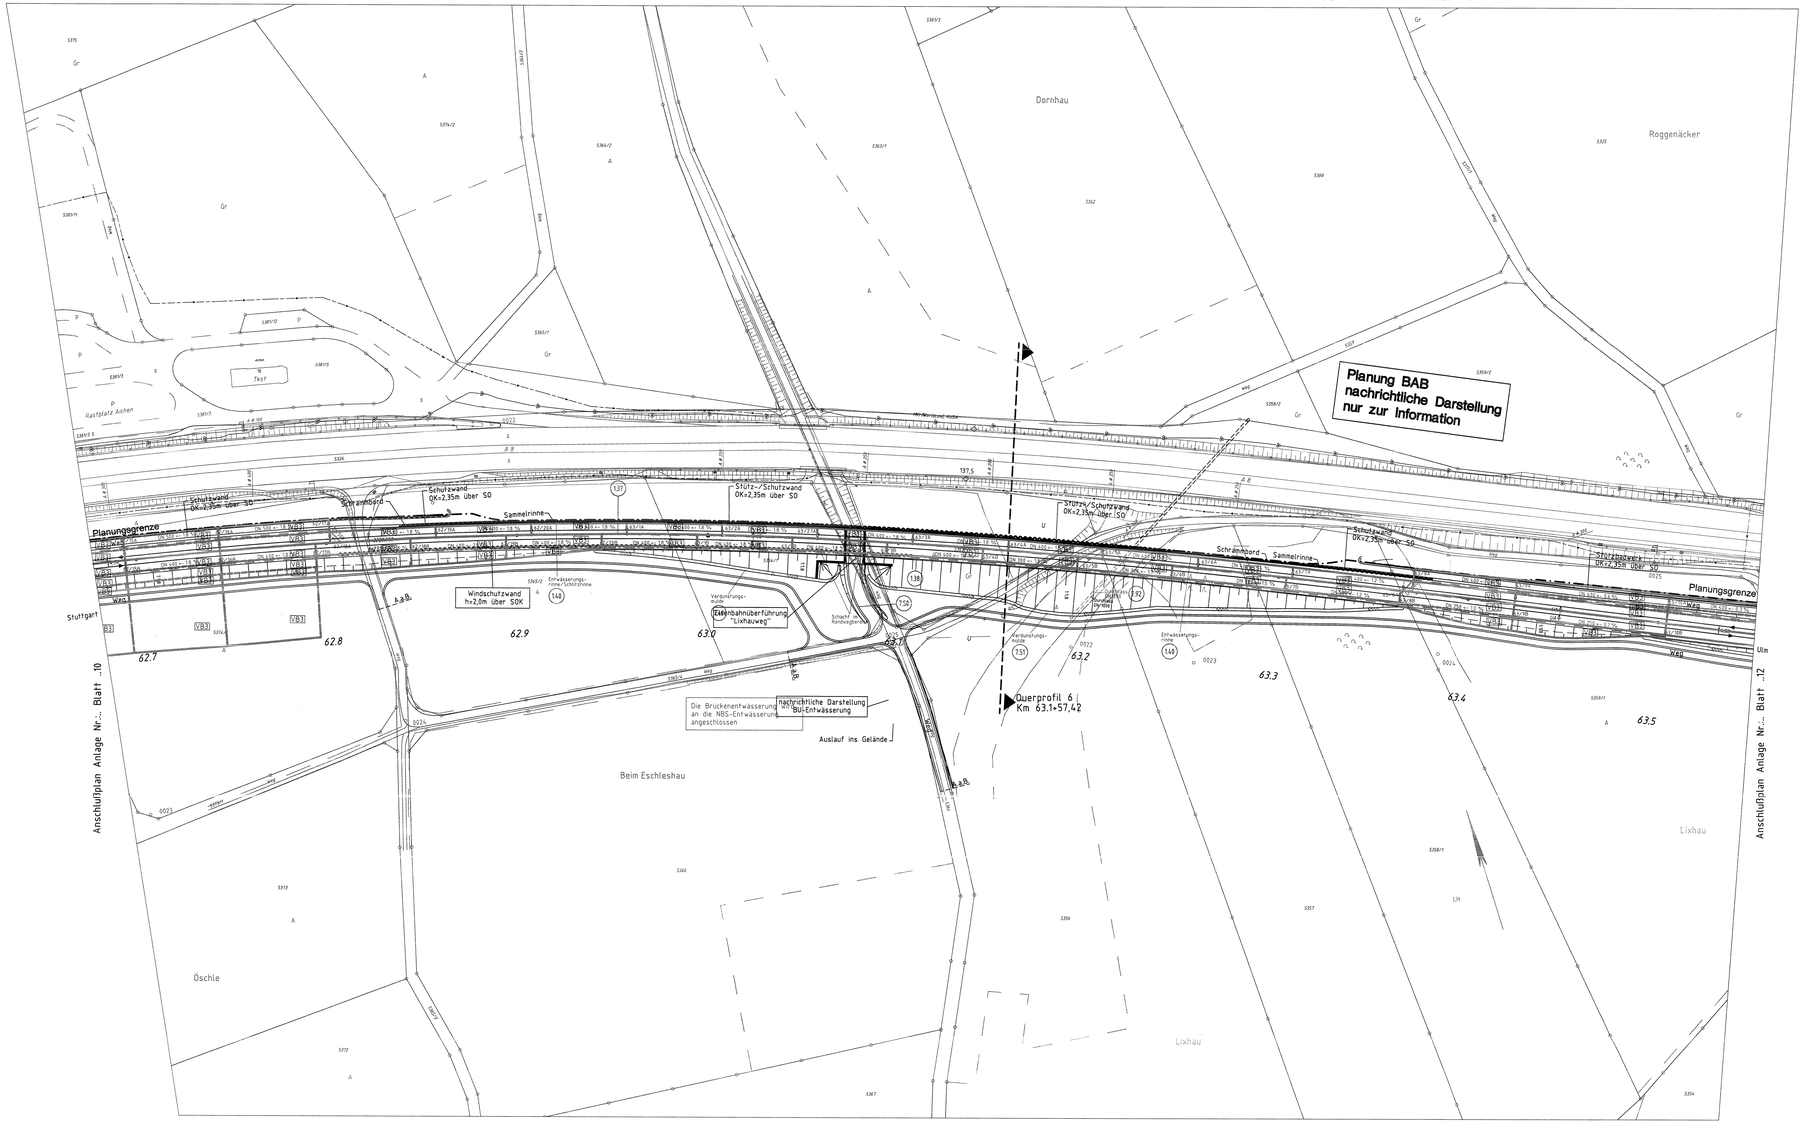

Legende

- Begrenzung Einzugsgebiet (NBS)
- Trennung zwischen Flächen mit unterschiedlichem Abflußbeiwert (NBS)
- DN 250 ← 4,2% — gepl. Anpassung der BAB-Entwässerung Nennweite/Fließrichtung/Gefälle
- TSR DN 250 ← 2,5% — gepl. NBS-Streckenentwässerung Teilsickerrohr/Nennweite/Fließrichtung/Gefälle
- DN 300 ← 1,0% — gepl. allgemeine Entwässerung und gepl. Durchlass Nennweite/Fließrichtung/Gefälle
- gepl. offene Mulde und Entwässerungsrinne mit Einlauf
- best. offene Mulde mit Einlauf
- best. BAB-Entwässerung
- gepl. Einlauf- bzw. Reinigungsschacht mit Schachtnummer
- gepl. Revisionsschacht
- NBS — Teileinzugsgebietsnummer (NBS)
- 35.8 — Nummerierung der Mulden und Gräben in Bezug auf den hydraulischen Nachweis
- Vernässungsmulden und Regenrückhaltebecken
- politische Grenzen
- Planung NBS
- Bestand

Alle Höhenangaben im Neuen System

Die best. Entwässerungsanlagen der BAB wurden nach Bestandsdaten und Angaben des Landesamtes für Straßenwesen übernommen.

Ausbau- und Neubaustrecke Stuttgart - Augsburg

DB

Bereich Wendlingen - Ulm

Planfeststellungsabschnitt 2.3 Albhochfläche

km 53,8+38 - km 75,250, im Bereich der Gemeinden Machtolsheim - Dornstadt

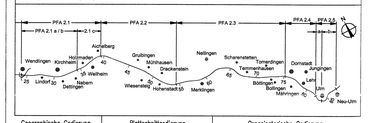

Geographische Codierung	Blattschnittcodierung	Organisatorische Codierung
2 3 0 0 1 1	4 8 1 3 L Q - - -	P I e l - W K B 1 - 0
Km	Streckennummer	Bezirk	Raum	Bereich	Ebene	Planinhalt	Index

Auftraggeber:
DB ProjektBau GmbH
Niederlassung Südwest
Projektleitung Stuttgart
Heilbronner Straße 150
70191 Stuttgart
Tel. 07 11 / 2092 - 7726
Fax. 07 11 / 2092 - 7728

Planer – bearbeitet im Auftrag der DBProjektBau GmbH:
ARGE OBERMEYER / SC-Consult
PLANEN + BERATEN GmbH
Pfarrstraße 14
70178 Stuttgart
Tel. 0711 / 669 09 - 0
Fax 0711 / 669 09 - 99

Aufgestellt:
OBERMEYER
PLANEN + BERATEN GmbH
Stuttgart, 09.09.2005

Lageplan

Streckenentwässerung Berechnungsplan
km 62.677 ... 63.550

	Datum	Name
Gezeichnet	01.03	Hut
Bearbeitet	01.03	Ott
Maßstab	1:1000	
Freigabe DBProjektBau GmbH	i.V.	
Stuttgart, den	23.09.2005	

Urheberschutz – Alle Rechte bei der DBProjektBau GmbH

253- 11

Ersatz für Plan-Nr. | Index
Ersetzt durch Plan-Nr. | Index

Anlage Planfeststellungsunterlagen

Anlage DB
Blatt 11 von 23

Plangröße: 1,54 m × 0,30 m

M:\146601\ZU\241\Obs_nv\Planen\AW00FB3_1108.dwg