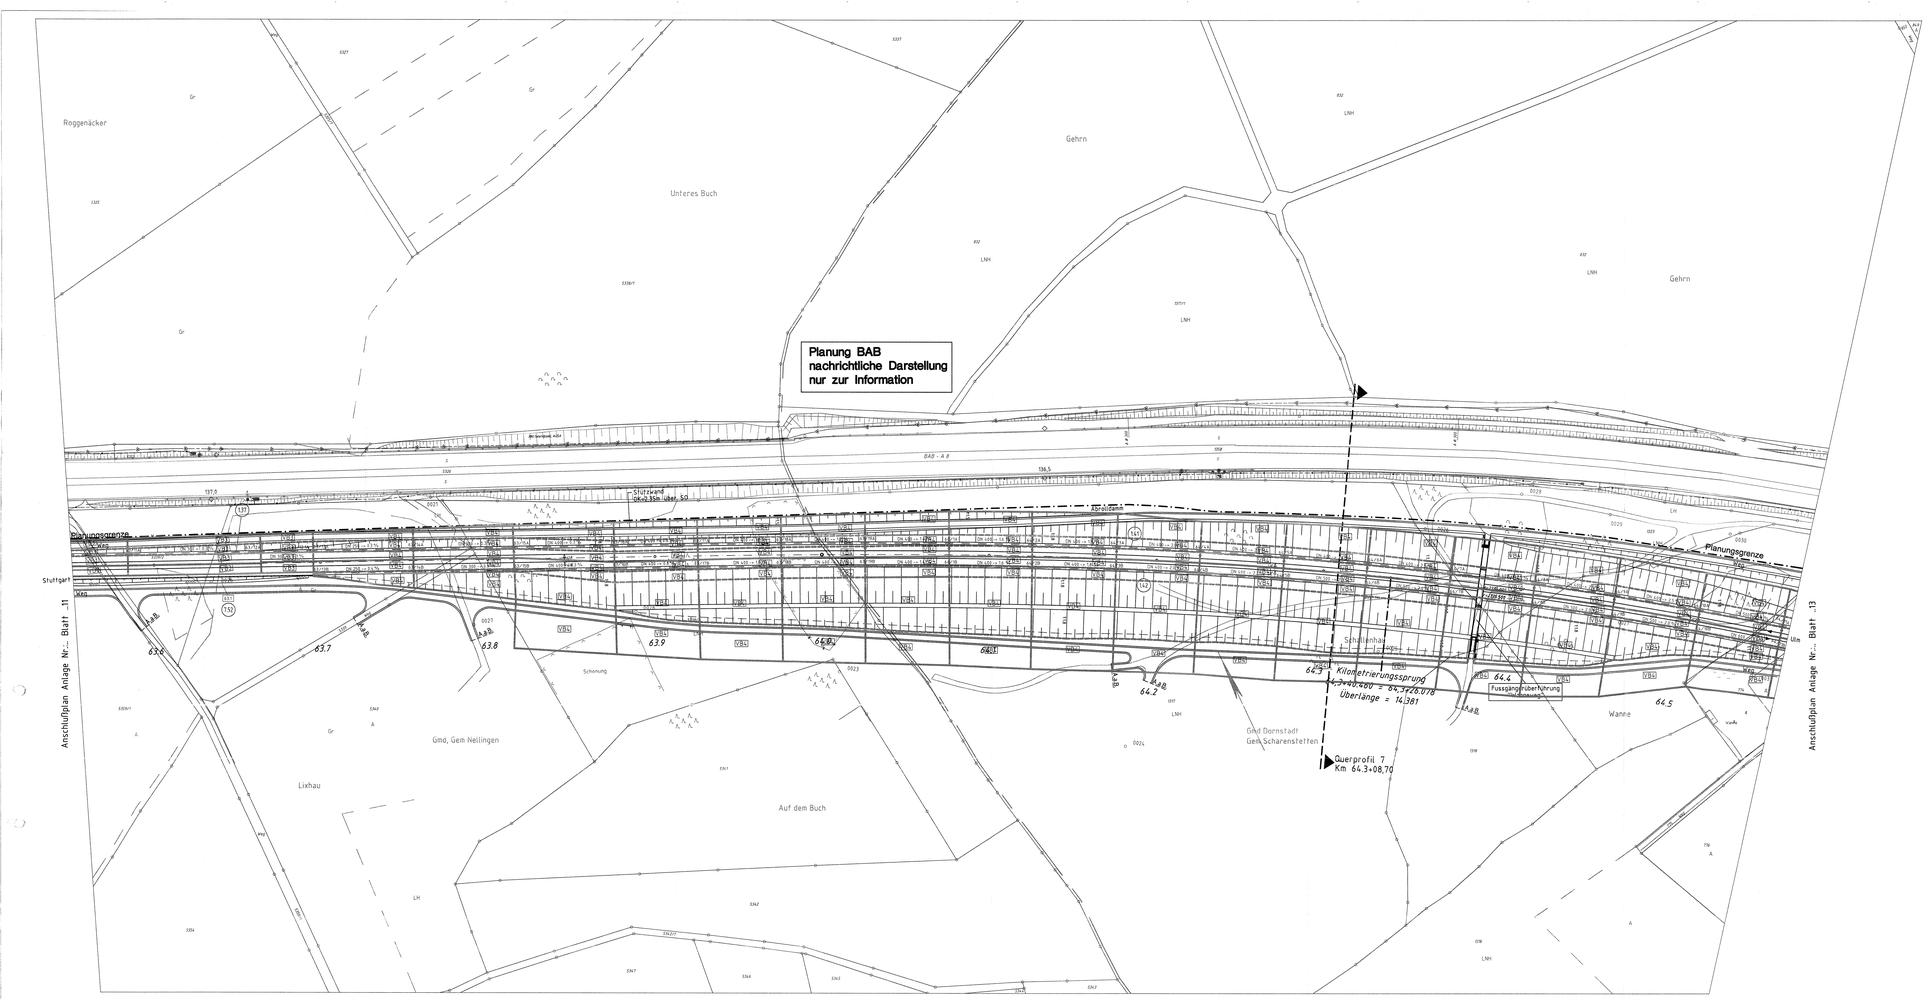

Legende

- Begrenzung Einzugsgebiet (NBS)
- Trennung zwischen Flächen mit unterschiedlichem Abflußbeiwert (NBS)
- DN 250 ⇐ 4,2‰ — gepl. Anpassung der BAB-Entwässerung Nennweite/Fließrichtung/Gefälle
- TGR DN 250 ⇐ 2,5‰ — gepl. NBS-Streckenentwässerung Teilsickerrohr/Nennweite/Fließrichtung/Gefälle
- DN 300 ⇐ 1,0‰ — gepl. allgemeine Entwässerung und gepl. Durchlass Nennweite/Fließrichtung/Gefälle
- gepl. offene Mulde und Entwässerungsrinne mit Einlauf
- best. offene Mulde mit Einlauf
- best. BAB-Entwässerung
- 39/3a — gepl. Einlauf- bzw. Reinigungsschacht mit Schachtnummer
- gepl. Revisionsschacht
- 0,75 — Teileinzugsgebietsnummer (NBS)
- 75.8 — Nummerierung der Mulden und Gräben in Bezug auf den hydraulischen Nachweis
- Versickerungsmulden und Regenrückhaltebecken
- politische Grenzen
- Planung NBS
- Bestand

Alle Höhenangaben im Neuen System

Die best. Entwässerungsanlagen der BAB wurden nach Bestandsdaten und Angaben des Landesamtes für Straßenwesen übernommen.

Ausbau- und Neubaustrecke Stuttgart - Augsburg

DB

Bereich Wendlingen - Ulm

Planfeststellungsabschnitt 2.3 Albhochfläche

km 53,8+38 - km 75,250, im Bereich der Gemeinden Machtolsheim - Dornstadt

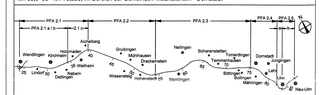

Geographische Codierung	Blattschnittcodierung	Orginalstorische Codierung
2 3 0 0 1 2	L 8 1 3 L R - L - L	P I e l - W K C T - 0
Nrd Bundesland Nachkomma	Meridianstreifen Raum	Raster Planphase Gegenst. Netz Teilnetz Nrbz

Auftraggeber
DB ProjektBau GmbH
Niederlassung Südwest
Hauptbahnhof, Bahnhof
Nordbau 2b
70191 Stuttgart
Tel. 0711 / 289 - 7700
Fax 0711 / 289 - 7736

Planer
bearbeitet im Auftrag der DBProjektBau GmbH
ARGE OBERMEYER / SD-Consult
Hauptbahnhof, Bahnhof
Nordbau 2b
70191 Stuttgart
Tel. 0711 / 289 58 - 0
Fax 0711 / 289 58 - 99

Aufgestellt:
OBERMEYER PLANEN + BERATEN GmbH
Stuttgart, 09.09.2005

Lageplan

Streckenentwässerung Berechnungsplan
km 63.550 ... 64.566

	Datum	Name
Gezeichnet	01.03	Hut
Bearbeiter	01.03	Ott
Maßstab	1:1000	

Urheberschutz – Alle Rechte bei der DBProjektBau GmbH

Freigabe DBProjektBau GmbH
i.V.
Stuttgart, den 23.09.2005

253-12

Ersatz für Plan-Nr.
Ersetzt durch Plan-Nr.

Anlage Planfeststellungsunterlagen
Anlage DB
Blatt 12 von 23

Plangröße: 1,54 m × 0,30 m

W:\14000\Z\CAD\xf\Zpl_n\Flaechen\14000P13_1200.dwg