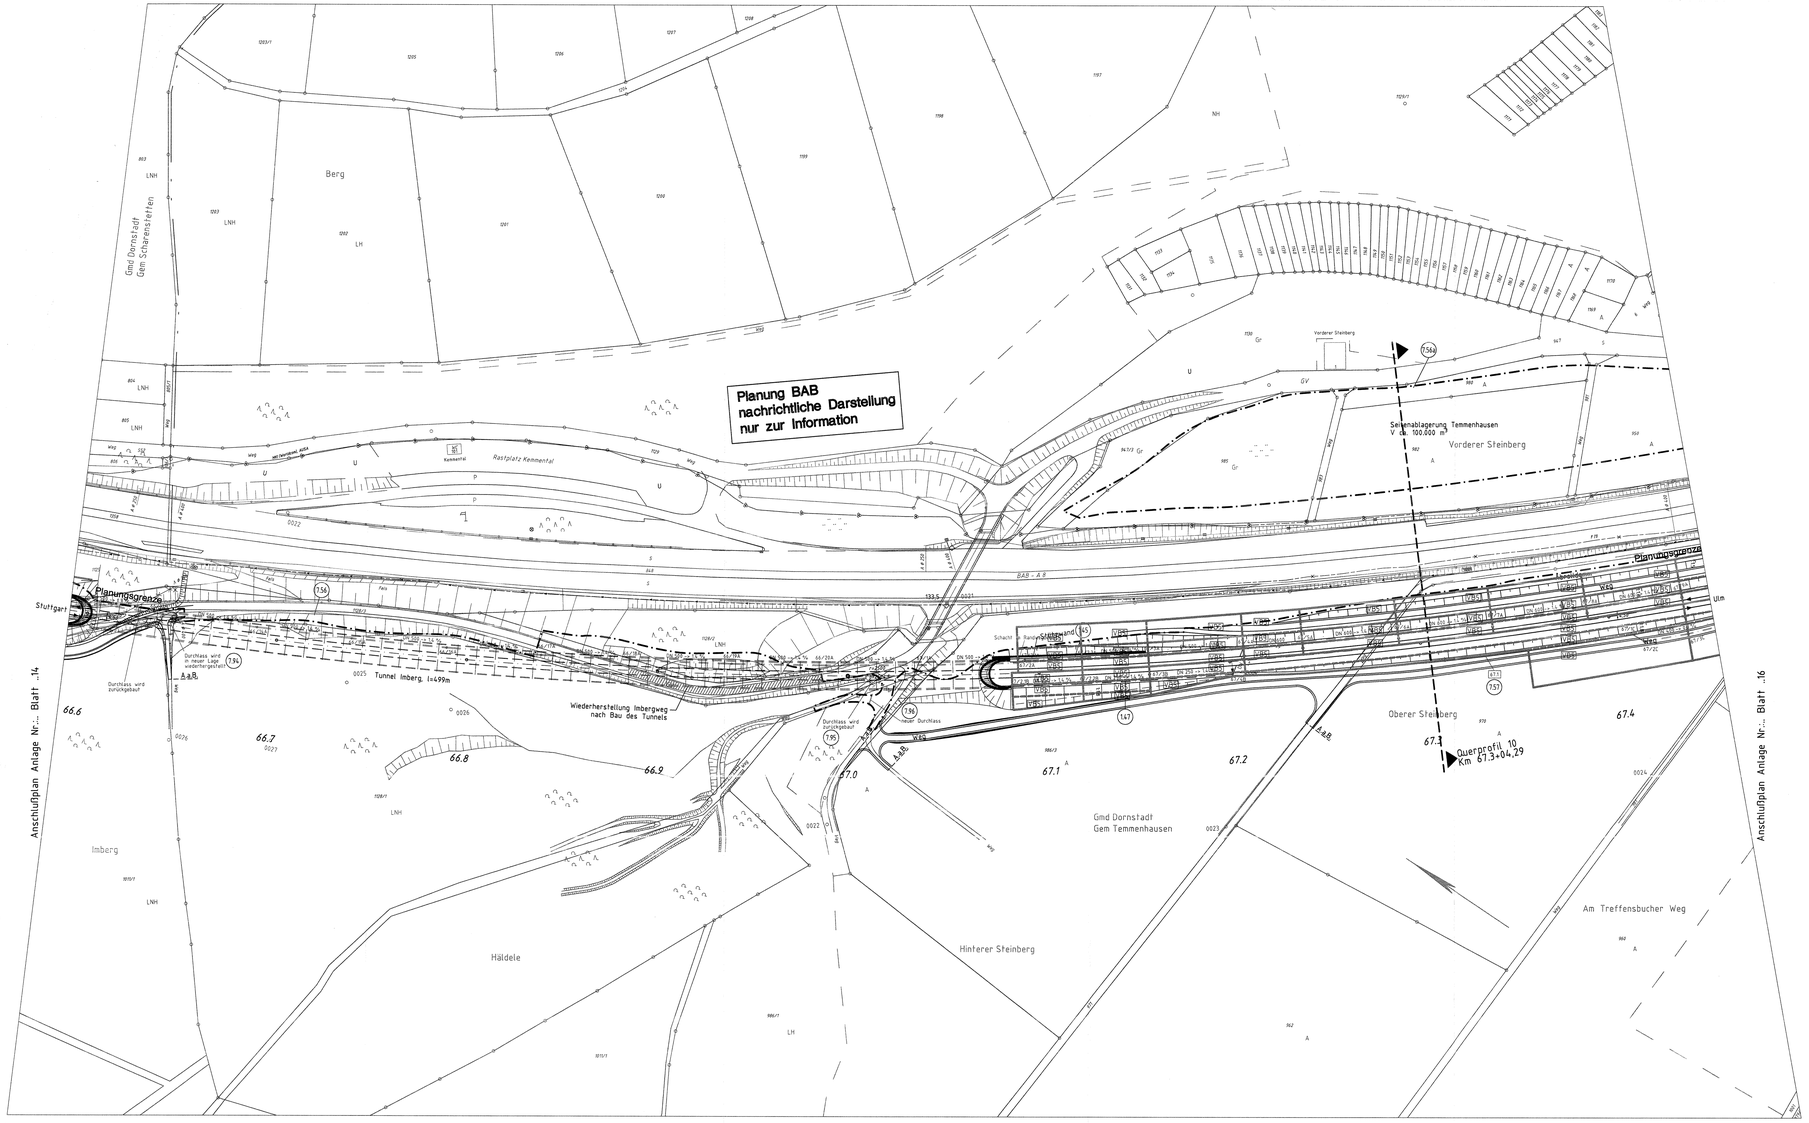

Legende

- Begrenzung Einzugsgebiet (NBS)
- Trennung zwischen Flächen mit unterschiedlichem Abflußbeiwert (NBS)
- DN 250 ← 4,3% — gepl. Anpassung der BAB-Entwässerung Nennweite/Fließrichtung/Gefälle
- TSA DN 250 ← 2,5% — gepl. NBS-Streckenentwässerung Teilsickerrohr/Nennweite/Fließrichtung/Gefälle
- DN 300 ← 1,0% — gepl. allgemeine Entwässerung und gepl. Durchlass Nennweite/Fließrichtung/Gefälle
- gepl. offene Mulde und Entwässerungsrinne mit Einlauf
- best. offene Mulde mit Einlauf
- best. BAB-Entwässerung
- ○ 39/3a — gepl. Einlauf- bzw. Reinigungsschacht mit Schachtnummer
- gepl. Revisionsschacht
- 31/21 — Teileinzugsgebietsnummer (NBS)
- 35.8 — Nummerierung der Mulden und Gräben in Bezug auf den hydraulischen Nachweis
- Vernässungsmulden und Regenrückhaltebecken
- politische Grenzen
- Planung NBS
- Bestand

Alle Höhenangaben im Neuen System

Die best. Entwässerungsanlagen der BAB wurden nach Bestandsdaten und Angaben des Landesamtes für Straßenwesen übernommen.

Ausbau- und Neubaustrecke Stuttgart - Augsburg

DB

Bereich Wendlingen - Ulm

Planfeststellungsabschnitt 2.3 Albhochfläche

km 53,8+38 - km 75,250, im Bereich der Gemeinden Machtolsheim - Dornstadt

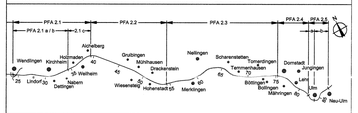

Geographische Codierung	Blattschnittcodierung	Organisatorische Codierung
2 3 0 0 1 5	4 8 1 3 L V - - L	P l a n - W K F 1 - 0
TPFE Bauabschnitt Blattschnitt	Streckennummer Blatt-Nr.	Planart Planstufe Gewerk Ebene Planlaufd. Index

Auftraggeber
DB ProjektBau GmbH
Niederlassung Südwest
Projektbereich Stuttgart
Mörikestraße 29
70191 Stuttgart
Tel. 0711 / 3092 – 7700
Fax. 07 11 / 3092 – 7729

Planer – bearbeitet im Auftrag der Aufgestellt:
DBProjektBau GmbH
ARGE OBERMEYER / IG-Consult
PLANEN + BERATEN GmbH
Ingenieurgruppe IT
70178 Stuttgart
Tel. 0711 / 669 28 – 0
Fax 0711 / 669 28 – 99

OBERMEYER PLANEN + BERATEN GmbH

Stuttgart, 09.09.2005

Lageplan
Streckenentwässerung Berechnungsplan
km 66.591 ... 67.453

	Datum	Name
Gezeichnet	01.03	Hut
Bearbeitet	01.03	Ott
Maßstab	1:1000	

Urheberschutz – Alle Rechte bei der DBProjektBau GmbH

Freigabe DBProjektBau GmbH
i.V. Langguth
Stuttgart, den 23.09.2005

Ersatz für Plan-Nr.
Ersetzt durch Plan-Nr.

253-15

Anlage Planfeststellungsunterlagen
Anlage DB
Blatt 15 von 23

Plangröße: 1,54 m × 0,30 m

M:\144651\2\CAD\4\Dpb_nv\Flaechen\1490PFF3_1508.dwg