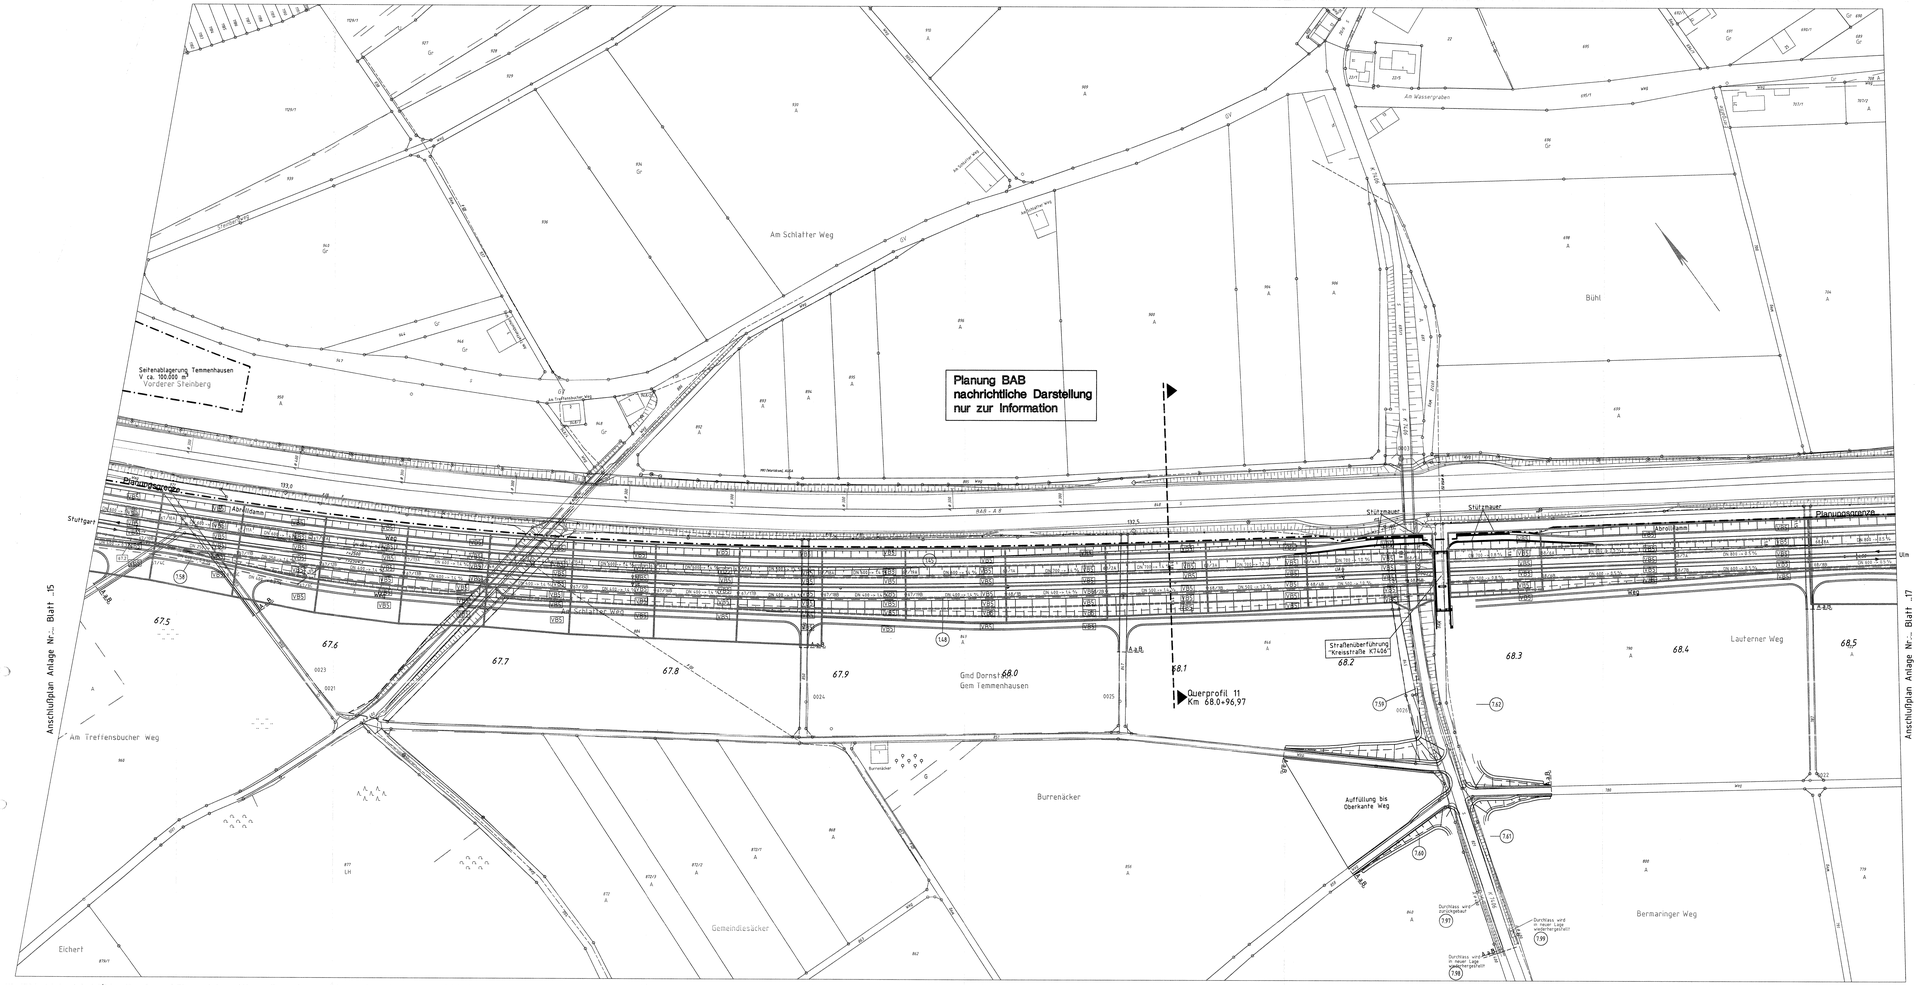

Legende

- Begrenzung Einzugsgebiet (NBS)
- Trennung zwischen Flächen mit unterschiedlichem Abflußbeiwert (NBS)
- DN 250 +/- 4,3% — gepl. Anpassung der BAB-Entwässerung Nennweite/Fließrichtung/Gefälle
- 150/ DN 250 +/- 2,5% — gepl. NBS-Streckenentwässerung Teilsackenrohr/Nennweite/Fließrichtung/Gefälle
- DN 300 +/- 1,8% — gepl. allgemeine Entwässerung und gepl. Durchlass Nennweite/Fließrichtung/Gefälle
- gepl. offene Mulde und Entwässerungsrinne mit Einlauf
- best. offene Mulde mit Einlauf
- best. BAB-Entwässerung
- gepl. Einlauf- bzw. Reinigungsschacht mit Schachtnummer
- gepl. Revisionsschacht
- NBS — Teileinzugsgebietsnummer (NBS)
- 21.8 — Nummerierung der Mulden und Gräben in Bezug auf den hydraulischen Nachweis
- Vernässungsmulden und Regenrückhaltebecken
- politische Grenzen
- Planung NBS
- Bestand

Alle Höhenangaben im Neuen System

Die best. Entwässerungsanlagen der BAB wurden nach Bestandsdaten und Angaben des Landesamtes für Straßenwesen übernommen.

Ausbau- und Neubaustrecke Stuttgart - Augsburg

DB

Bereich Wendlingen - Ulm

Planfeststellungsabschnitt 2.3 Albhochfläche

km 53,8+38 - km 75,250, im Bereich der Gemeinden Machtolsheim - Dornstadt

Geographische Codierung	Blattschnittcodierung	Organisatorische Codierung
2 8 0 1 1 4	L 8 1 3 L W - L	P I e l - W G T - 0
Netz Bereich Abschnitt	Kilometrierung Blatt	Projektteil Bereich Abschnitt

Auftragnehmer:
DB ProjektBau GmbH
Niederlassung Südwest
Projektleitung Stuttgart
Wilhelmstraße 29
70182 Stuttgart
Tel. 07 11 / 2 92 - 7 06
Fax. 07 11 / 2 92 - 7 09

Planer: bearbeitet im Auftrag der DB ProjektBau GmbH
ARGE WENDEL / SI-Consult
FUHRA + WENDEL GbR
Hasenbergstraße 31
70178 Stuttgart
Tel. 0711 / 88 55 - 0
Fax 0711 / 88 55 - 9

Aufgestellt:
OBERMEYER
Beratende Ingenieure GmbH
Stuttgart, 09.09.2005

Lageplan

Streckenentwässerung Berechnungsplan
km 67.453 ... 68.530

	Datum	Name
Gezeichnet	01.03	Hut
Bearbeitet	01.03	Ott
Maßstab	1:1000	

Urheberschutz – Alle Rechte bei der DBProjektBau GmbH

Freigabe DBProjektBau GmbH
i.V. Hengsen
Stuttgart, den 23.09.2005

Ersatz für Plan-Nr.
Ersetzt durch Plan-Nr.

253-16

Anlage Planfeststellungsunterlagen
Anlage DB
Blatt 16 von 23

Plangröße: 1,34 m x 0,30 m

M:\14NBS\2\240\Vf\Dgn_Nv\Zeichen\ANDRP03_1000.dwg