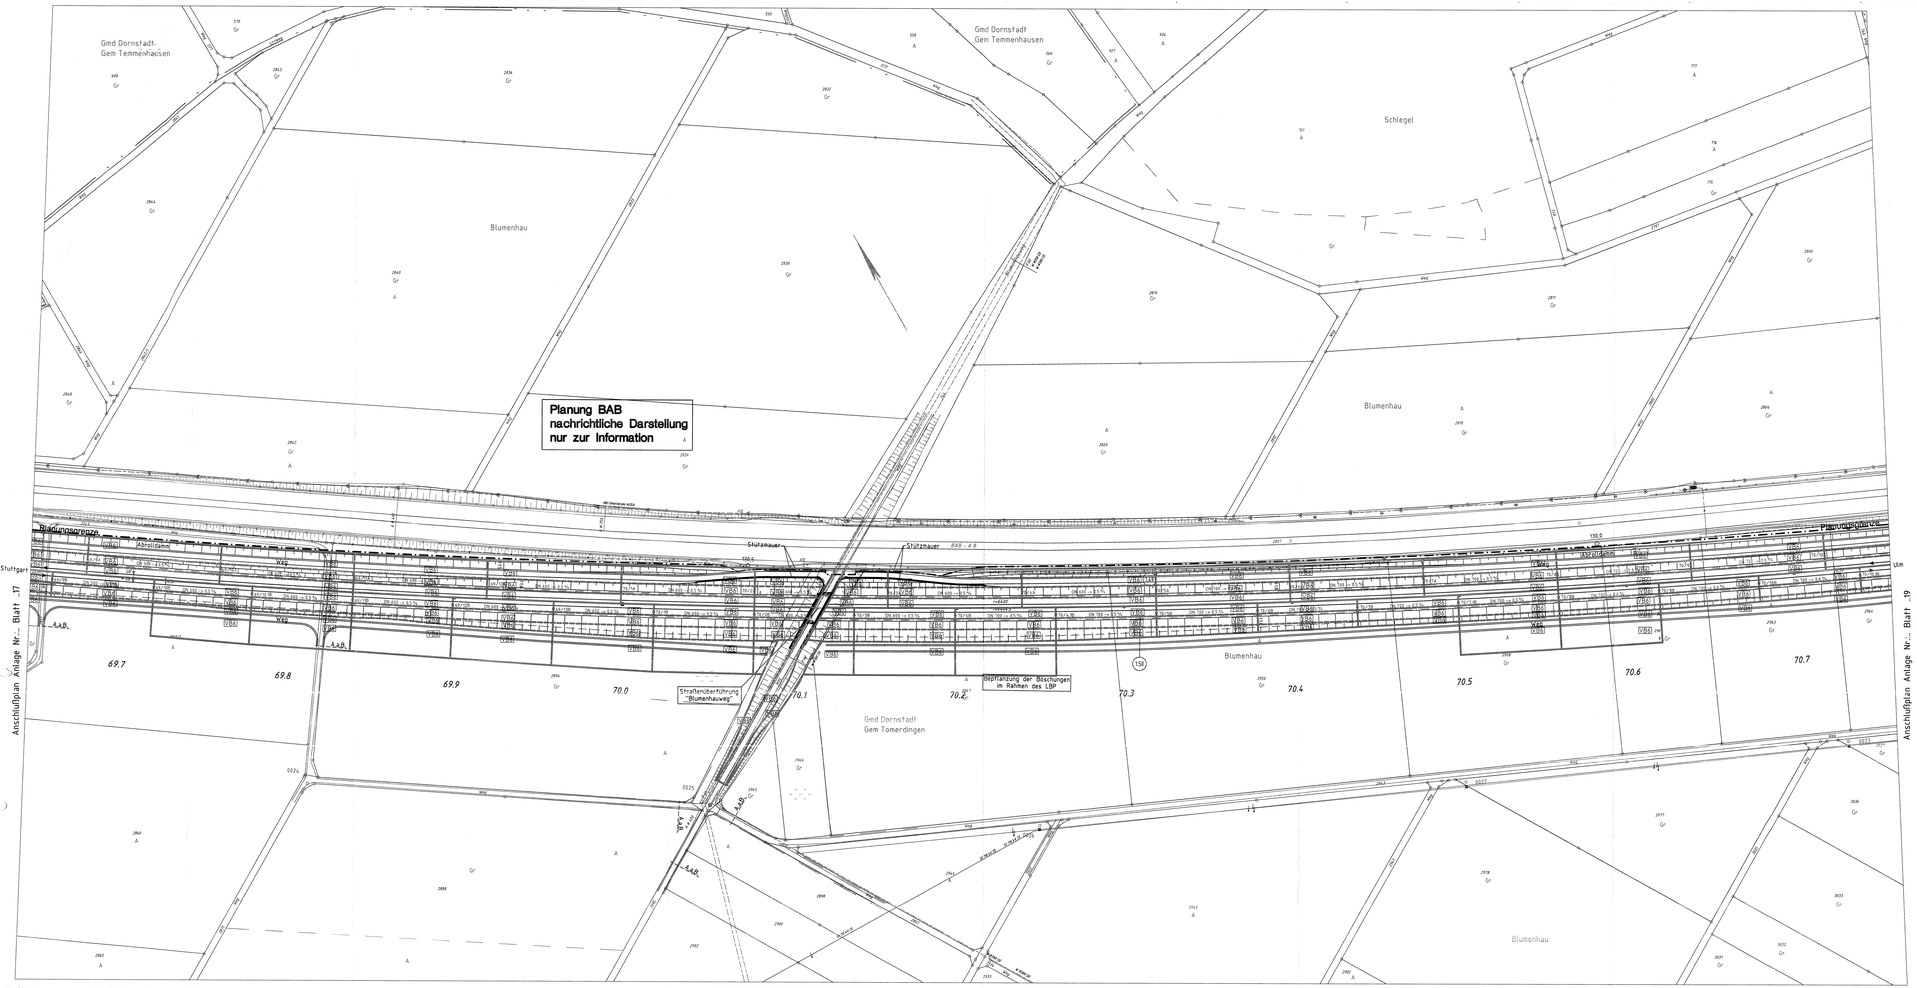

Legende

- Begrenzung Einzugsgebiet (NBS)
- Trennung zwischen Flächen mit unterschiedlichem Abflußbeiwert (NBS)
- gepl. Anpassung der BAB-Entwässerung Nennweite/Fließrichtung/Gefälle
- gepl. NBS-Streckenentwässerung Tellsickerrohr/Nennweite/Fließrichtung/Gefälle
- gepl. allgemeine Entwässerung und gepl. Durchlass Nennweite/Fließrichtung/Gefälle
- gepl. offene Mulde und Entwässerungsrinne mit Einlauf
- best. offene Mulde mit Einlauf
- best. BAB-Entwässerung
- gepl. Einlauf- bzw. Reinigungsschacht mit Schachtnummer
- gepl. Revisionsschacht
- Teileinzugsgebietsnummer (NBS)
- Nummerierung der Mulden und Gräben in Bezug auf den hydraulischen Nachweis
- Versickerungsmulden und Regenrückhaltebecken
- politische Grenzen
- Planung NBS
- Bestand

Alle Höhenangaben im Neuen System

Die best. Entwässerungsanlagen der BAB wurden nach Bestandsdaten und Angaben des Landesamtes für Straßenwesen übernommen.

Ausbau- und Neubaustrecke Stuttgart - Augsburg

DB

Bereich Wendlingen - Ulm

Planfeststellungsabschnitt 2.3 Albhochfläche

km 53,0+38 - km 75,250, im Bereich der Gemeinden Machtolsheim - Dornstadt

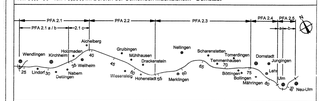

Geographische Codierung	Blattschnittcodierung	Orgnisatorische Codierung
2 3 0 1 8	L 8 1 3 L Y - - -	P I + I - W K I 1 - 0
Teil-Nr. Kilometrierung Blattschnitt	Streckennummer Rechts	Bauzustand Stufe Projektnummer Index

Auftraggeber:
DB ProjektBau GmbH
Projektleitung Süd
Hohenheimer Straße
Wilhelmstraße 21
70184 Stuttgart
Tel. 07 11 / 2 92 - 7 06
Fax. 07 11 / 2 92 - 7 06

Planer – beerbeitet im Auftrag der DB ProjektBau GmbH:
ARGE OBERMEYER / SK-Gruell
PLANEN + BERATEN GmbH
Prinzregentenstraße 21
80538 München
Tel. 0 89 / 38 38 - 0
Fax 0 89 / 38 38 - 38

Aufgestellt:
OBERMEYER
PLANEN + BERATEN GmbH
Stuttgart, 09.09.2005

Lageplan

Streckenentwässerung Berechnungsplan
km 69.646 ... 70.757

	Datum	Name
Gezeichnet	01.03	Hut
Bearbeiter	01.03	Ott
Maßstab	1:1000	

Urheberschutz – Alle Rechte bei der DBProjektBau GmbH

Freigabe DBProjektBau GmbH
i.V. Wagner
Stuttgart, den 23.09.2005

253-18

Stelle für Plan-Nr. Ersetzt durch Plan-Nr.

Anlage Planfeststellungsunterlagen

Anlage DB

Blatt 18 von 23

Plangröße: 1,54 m x 0,30 m

M:\14880\Z\ZAD\AT\Zeb_ns\Zeichen\14802P03_1808.dwg