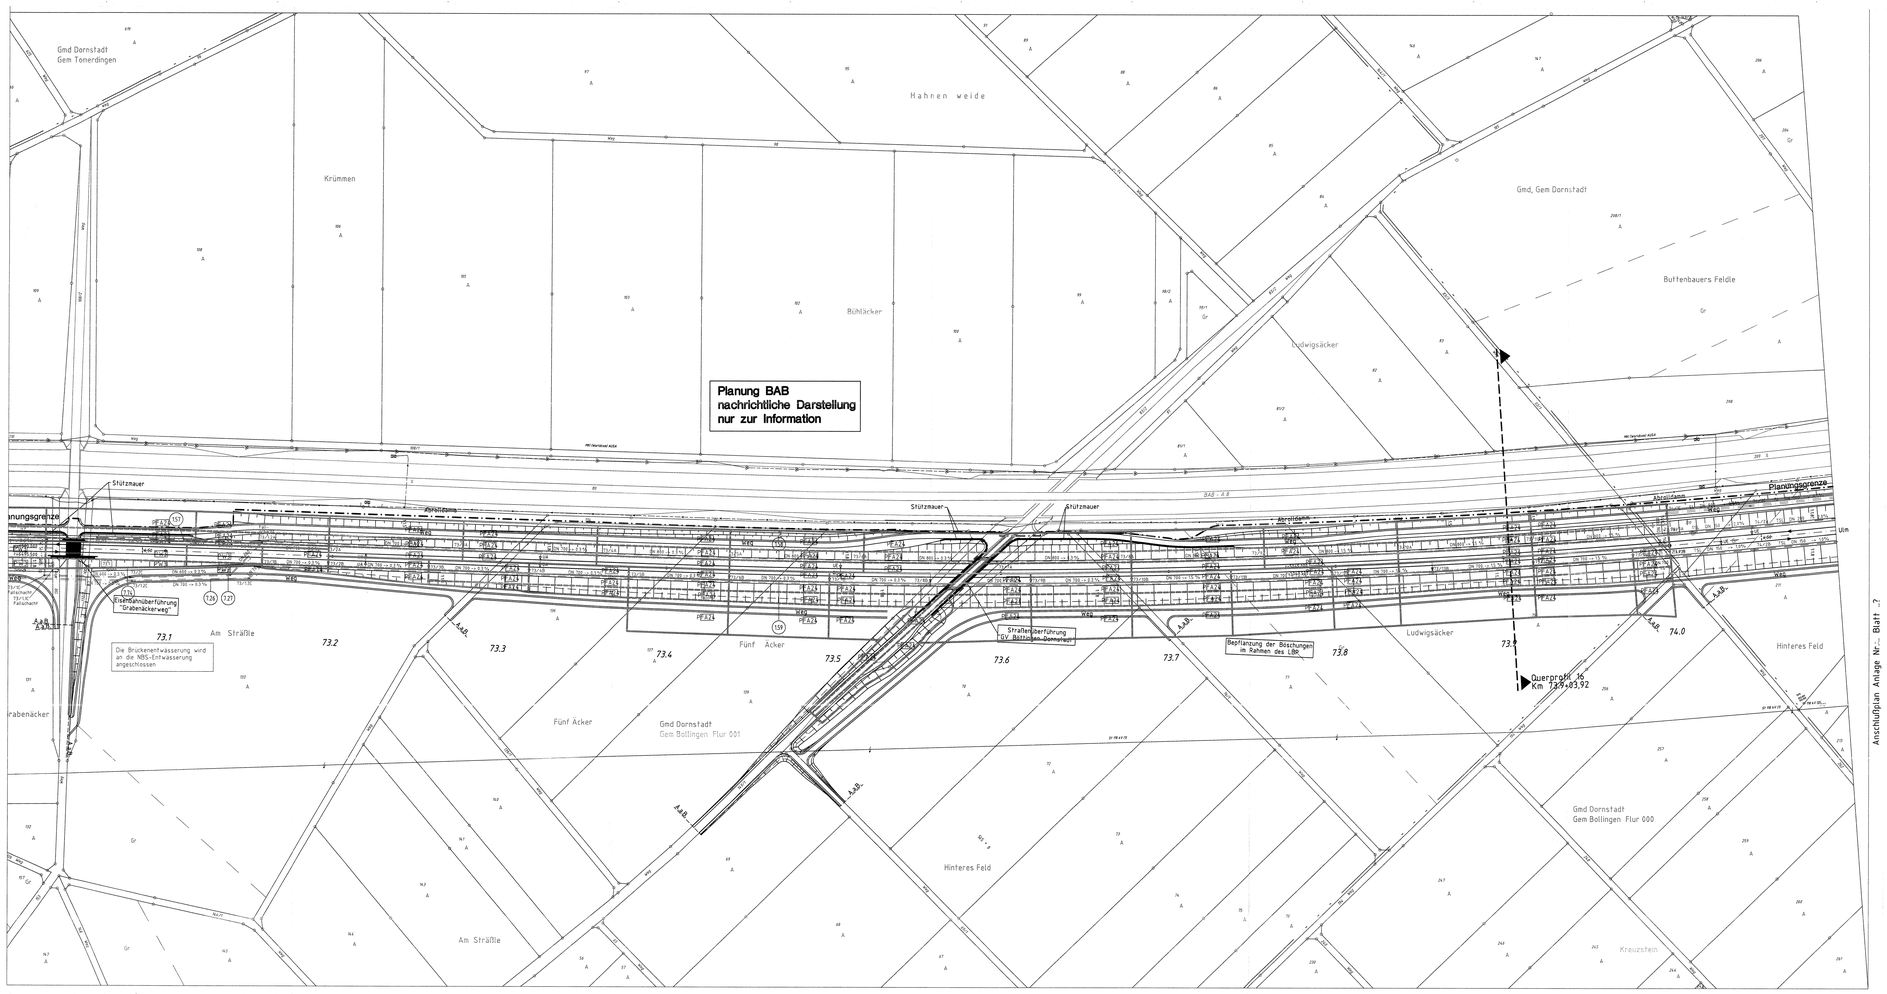

Legende

- Begrenzung Einzugsgebiet (NBS)
- Trennung zwischen Flächen mit unterschiedlichem Abflußbeiwert (NBS)
- gepl. Anpassung der BAB-Entwässerung Nennweite/Fließrichtung/Gefälle
- gepl. NBS-Streckenentwässerung Teilsickerrohr/Nennweite/Fließrichtung/Gefälle
- gepl. allgemeine Entwässerung und gepl. Durchlass Nennweite/Fließrichtung/Gefälle
- gepl. offene Mulde und Entwässerungsrinne mit Einlauf
- best. offene Mulde mit Einlauf
- best. BAB-Entwässerung
- gepl. Einlauf- bzw. Reinigungsschacht mit Schachtnummer
- gepl. Revisionsschacht
- Teileinzugsgebietsnummer (NBS)
- Nummerierung der Mulden und Gräben in Bezug auf den hydraulischen Nachweis
- Vernässungsmulden und Regenrückhaltebecken
- politische Grenzen
- Planung NBS
- Bestand

Alle Höhenangaben im Neuen System

Die best. Entwässerungsanlagen der BAB wurden nach Bestandsdaten und Angaben des Landesamtes für Straßenwesen übernommen.

Ausbau- und Neubaustrecke
Stuttgart - Augsburg

DB

Bereich Wendlingen - Ulm

Planfeststellungsabschnitt 2.3 Albhochfläche
km 53,8+38 - km 75,250, im Bereich der Gemeinden Machtolsheim - Dornstadt

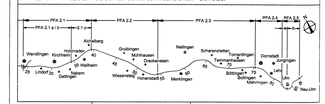

Geographische Codierung: 2 3 0 1 2 1
Bautechnische Codierung: L 8 1 3 | M B - L _ _
Organisatorische Codierung: P | e | - | W X L 1 | - 0

Auftraggeber
DBProjektBau GmbH
Niederlassung Südwest
Projektleitung Stuttgart
Heilbronner Straße 31
70191 Stuttgart
Tel. 07 11 / 2981 - 7781
Fax. 07 11 / 2981 - 7730

Planer – beauftragt im Auftrag der DBProjektBau GmbH:
ARGE OBERMEYER / Bl-Gmbh
PLANEN + BERATEN GmbH
Prinzregentenstraße 28
80538 München
Tel. 0171 / 888 38 - 0
Fax 0171 / 888 38 - 99

Aufgestellt:
OBERMEYER
PLANEN + BERATEN GmbH
Stuttgart, 09.09.2005

Lageplan

Streckenentwässerung Berechnungsplan
km 72,992 ... 74,099

	Datum	Name
Gezeichnet	01.03	Hut
Bearbeitet	01.03	Ott
Maßstab	1:1000	

Urheberschutz – Alle Rechte bei der DBProjektBau GmbH

Freigabe DBProjektBau GmbH
i.V.
Stuttgart, den 23.09.2005

253 - 21

Ersatz für Plan-Nr.
Ersetzt durch Plan-Nr.

Anlage Planfeststellungsunterlagen
Anlage DB
Blatt 21 von 23

Plotgröße: 534 m x 1.60m

M:\1A8001\ZU\ZO\A\Zeb_m\Zfeischer\ARGOPS3_1100.dwg