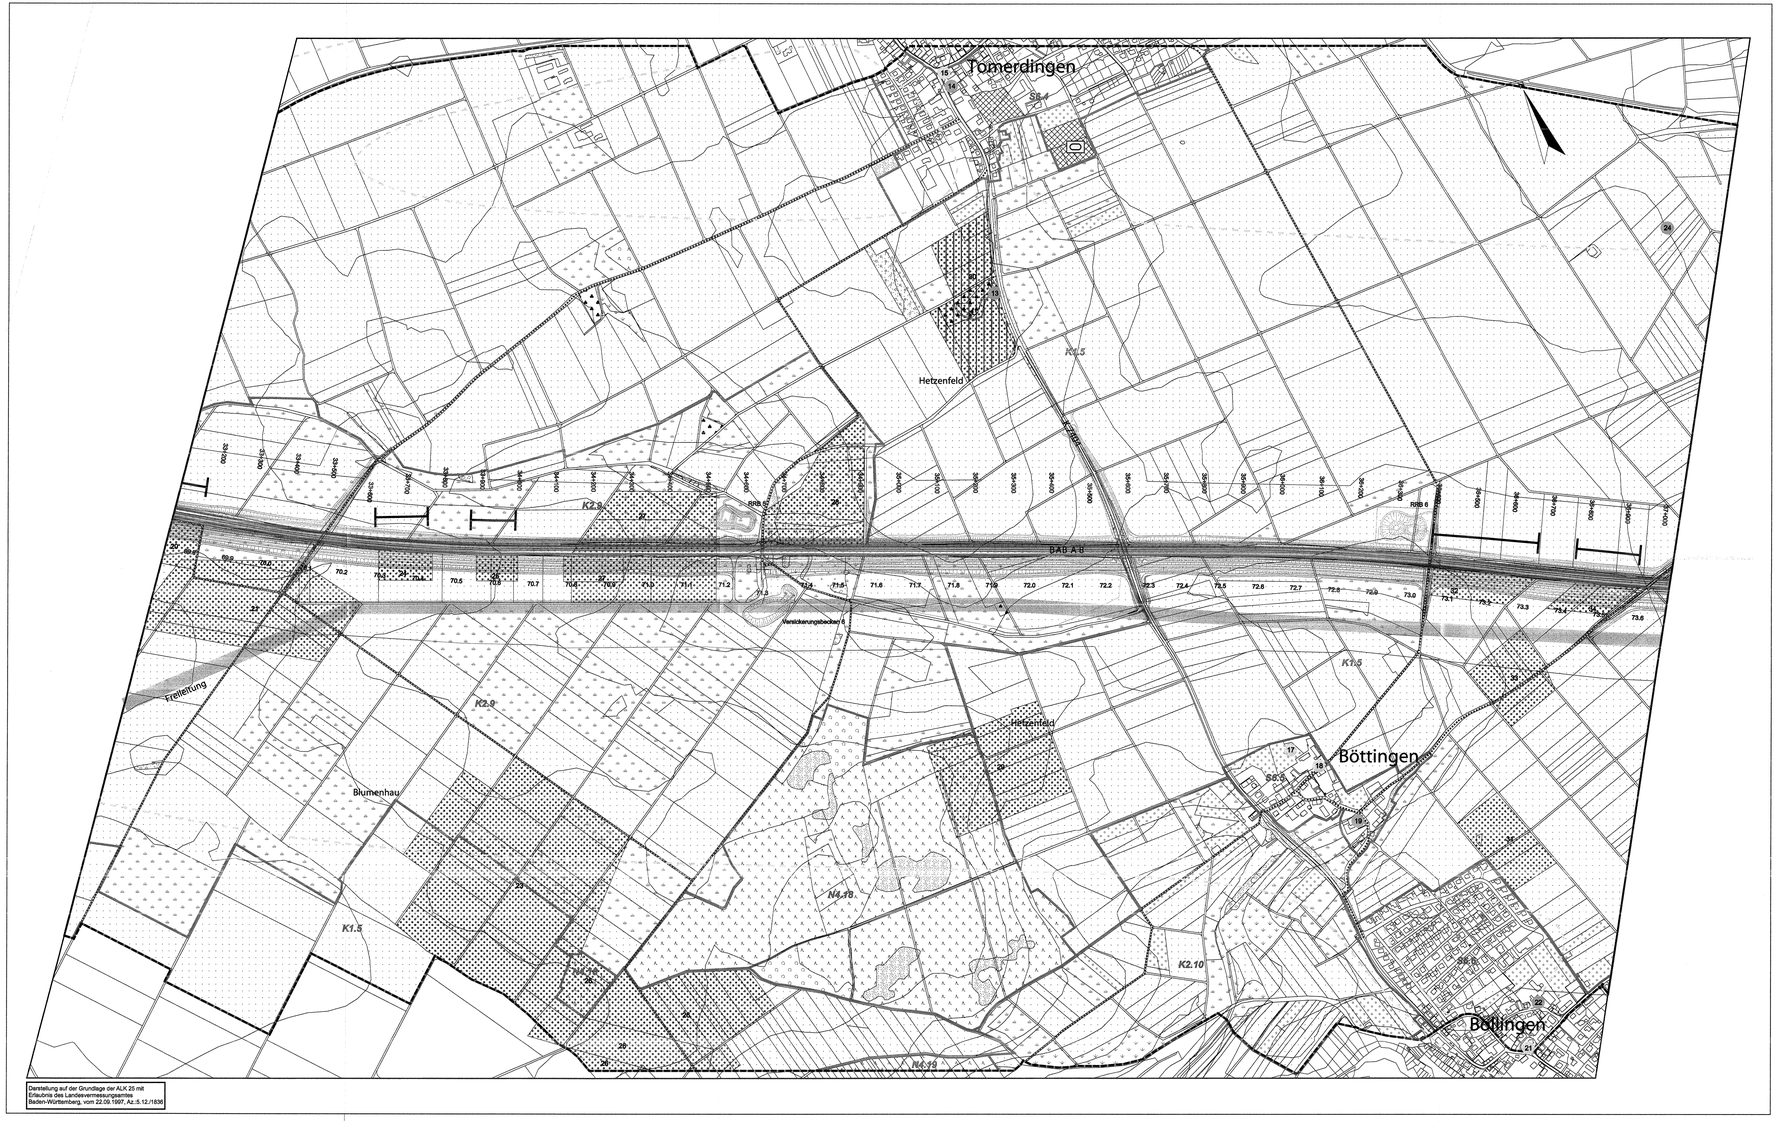

Legende

Erholungseinrichtungen

- Radweg und Spazierweg
- Aussichtspunkt
- Sportplatz / Schwimmbad

Fernwirksame Elemente / Vorbelastung

- das Landschaftsbild aufwertende Strukturen (z.B. Laubwälder in Kuppenlage, Wacholderheiden)
- das Landschaftsbild belastende Strukturen (z.B. Verkehrsflächen, Freileitungen u.ä., von denen Schall- und Schadstoffemissionen, Trennwirkungen und visuelle Störungen ausgehen)

Denkmäler

- Archäologisches Denkmal der Vor- und Frühgeschichte
- Archäologisches Denkmal des Mittelalters
- 4 Kulturdenkmal nach § 2 DSchG
- 9 Kulturdenkmal von besonderer Bedeutung nach § 12 bzw. 28 DSchG
- Historische Gemarkungsgrenze (§ 2 DSchG), Lage der Grenzsteine i.E. nicht bekannt
- nachrichtlich von der Süd- auf die Nordseite der BAB A 8 übertragene Ergebnisse der Geländebegehung 2003 des Landesdenkmalamtes (§ 2 DSchG)

Biotoptypen

- Nadelwald
- Mischwald
- Laubwald
- Verkehrsbegleitgrün
- Streuobst
- Obstplantage, Baumschule
- Hecke,Gebüsch
- Baumreihe, Allee
- Fließgewässer (zeitweilig wasserführend)
- Stillgewässer
- Grünland, frisch
- Grünland, trocken
- Grünland, feucht
- Acker
- Kleingarten, Freizeitgrundstück
- Ruderal, Sukzessions- und Schlagflur
- Brache
- Park- und Grünanlage, Rasenfläche
- nicht bewertete Flächen (hochverdichtete Bebauung, Straßen, Bahnanlagen, sonst. versiegelte Fläche)

Sonstiges

- Technische Planung NBS mit Kilometrierung
- Technische Planung BAB mit Kilometrierung
- Technische Planung in benachbarten Planfeststellungsabschnitten nachrichtlich dargestellt
- 55 dB(A)-Isolinie Gesamtschall Tag Nullfall
- Grenze des Untersuchungsraumes für Landschaft und Erholung
- Grenze der Landschaftsbildeinheit

K1.1 - K1.6 Ackerbaulich dominierte Landschaftsbildeinheiten

K2.1 - K2.10 Acker- und grünlandgeprägte Landschaftsbildeinheiten

K3.1 - K3.10 Grünland dominierte Landschaftsbildeinheiten

N4.1 - N4.20 Wälder

S5.1 - S5.2 Kleingarten dominierte Landschaftsbildeinheiten

S6.1 - S6.7 Siedlungs- und infrastrukturgeprägte Landschaftsbildeinheiten

S7.1 Kalkabbau östlich von Merklingen

aus dem PFA 2.2 übernommene Landschaftsbildeinheiten:

H1, H4 - H6 im Bereich Hohenstadt

aus dem PFA 2.4 übernommene Landschaftsbildeinheiten:

N2 - N5, N7 im Bereich Nordportal (Tunnelportal Dornstadt)

Die verwendeten Datengrundlagen sind im Text (Anlage 12.1/12.0.1) detailliert beschrieben:
Erholung: Kap. 4.2
Landschaft: Kap. 4.7
Kulturgüter: Kap. 4.8

gemeinsame PLANFESTSTELLUNG NBS / BAB
NBS: PFA 2.3 Abkürzhöhe, im Bereich der Gemeinden Laichingen - Dornstadt
BAB: A8, Karlsruhe - München, Streckenabschnitt: Hohenstadt - Ulm-West

Ausbau- und Neubaustrecke Stuttgart - Augsburg

Bereich Wendlingen - Ulm

Geographische Codierung			Blattschnittcodierung					Organisatorische Codierung					
2.3	0 0	0 1	4 8 1 3	M A -	6 0	P	U a	1	U K E	1	0 0
PFA	Baulichkeit	Bereich	Trockennorm		Karte	Phase	Projektkm		Gewerk	Stelle	Fachteil	Info

Auftraggeber: DB ProjektBau GmbH, Niederlassung Südwest, Projektservice Stuttgart, Büchsenstr. 34, 70174 Stuttgart, Tel.07 11/2 85 - 7 56, Fax 07 11/2 85 - 7 59

Planer - bearbeitet im Auftrag der DB ProjektBau GmbH: ARGE BAADER-BOSCH, Kölle Gropp Seele Partnerschaft, Rotenbergstraße 16, 70190 Stuttgart, Tel.0711/9 59 40-0, Fax 0711/9 59 40 11

Aufgestellt: ARGE BAADER-BOSCH, Gunzenhausen, 09.09.2005

Straßenbauverwaltung Baden-Württemberg, Regierungspräsidium Tübingen

Straße: A8 Karlsruhe - München, Streckenabschnitt: Hohenstadt - Ulm-West

Abt. 4 - Straßenwesen und Verkehr - Ref. 44 - Planung

Verf.: ARGE BAADER-BOSCH, Dr.-Ing. Dipl.-Ing. Dipl.-Ing. Partnerschaft, Rotenbergstraße 16, 70190 Stuttgart, Tel. 0711/9 59 40-0, Fax 0711/9 59 40 11, Gunzenhausen, 09.09.2005

NSI-SAP-PS-PSP-Element

V 24.	20.	A0008_	A08.	117.	03

PSP-Element: Projekt-Nr. 08 91 | Abschn. 10 50 | Teilprojekt 20 | Voreinr. 01 | Streifenplan Nr.

	von Netzknoten								nach Netzknoten								Station			
Anfangsstation	7	4	2	3	0	3	0		7	4	2	4	0	2	7		4	9	7	8
Endstation	7	5	2	5	0	5	1		7	5	2	6	0	0	8		1	0	3	7

Landschaft, Erholung, Kulturgüter
Bestandsplan
BAB Bau-km 33+100 - km 37+023
NBS km 69,74 - km 73,67

"Urheberschutz" - Alle Rechte bei der DBProjektBau GmbH und der Straßenbauverwaltung Baden-Württemberg

	Datum	Name
Gezeichnet	09/05	St
Bearbeiter	09/05	Gr / Kö
Maßstab	1:5000	

Freigabe DB ProjektBau GmbH: i.V. Hermann, Stuttgart, den 23.09.2005
RP Tübingen Ref. 44: Tübingen, den 23.09.2005

Ersatz für Plan Nr.
Ersatz durch Plan Nr.

Anlage Planfeststellungsunterlagen

Anlage	DB	12.4.1	
Blatt	7	von	9
Anlage	BAB	12.0.4.1	
Blatt	7	von	9

Planstelle 1500 x 594