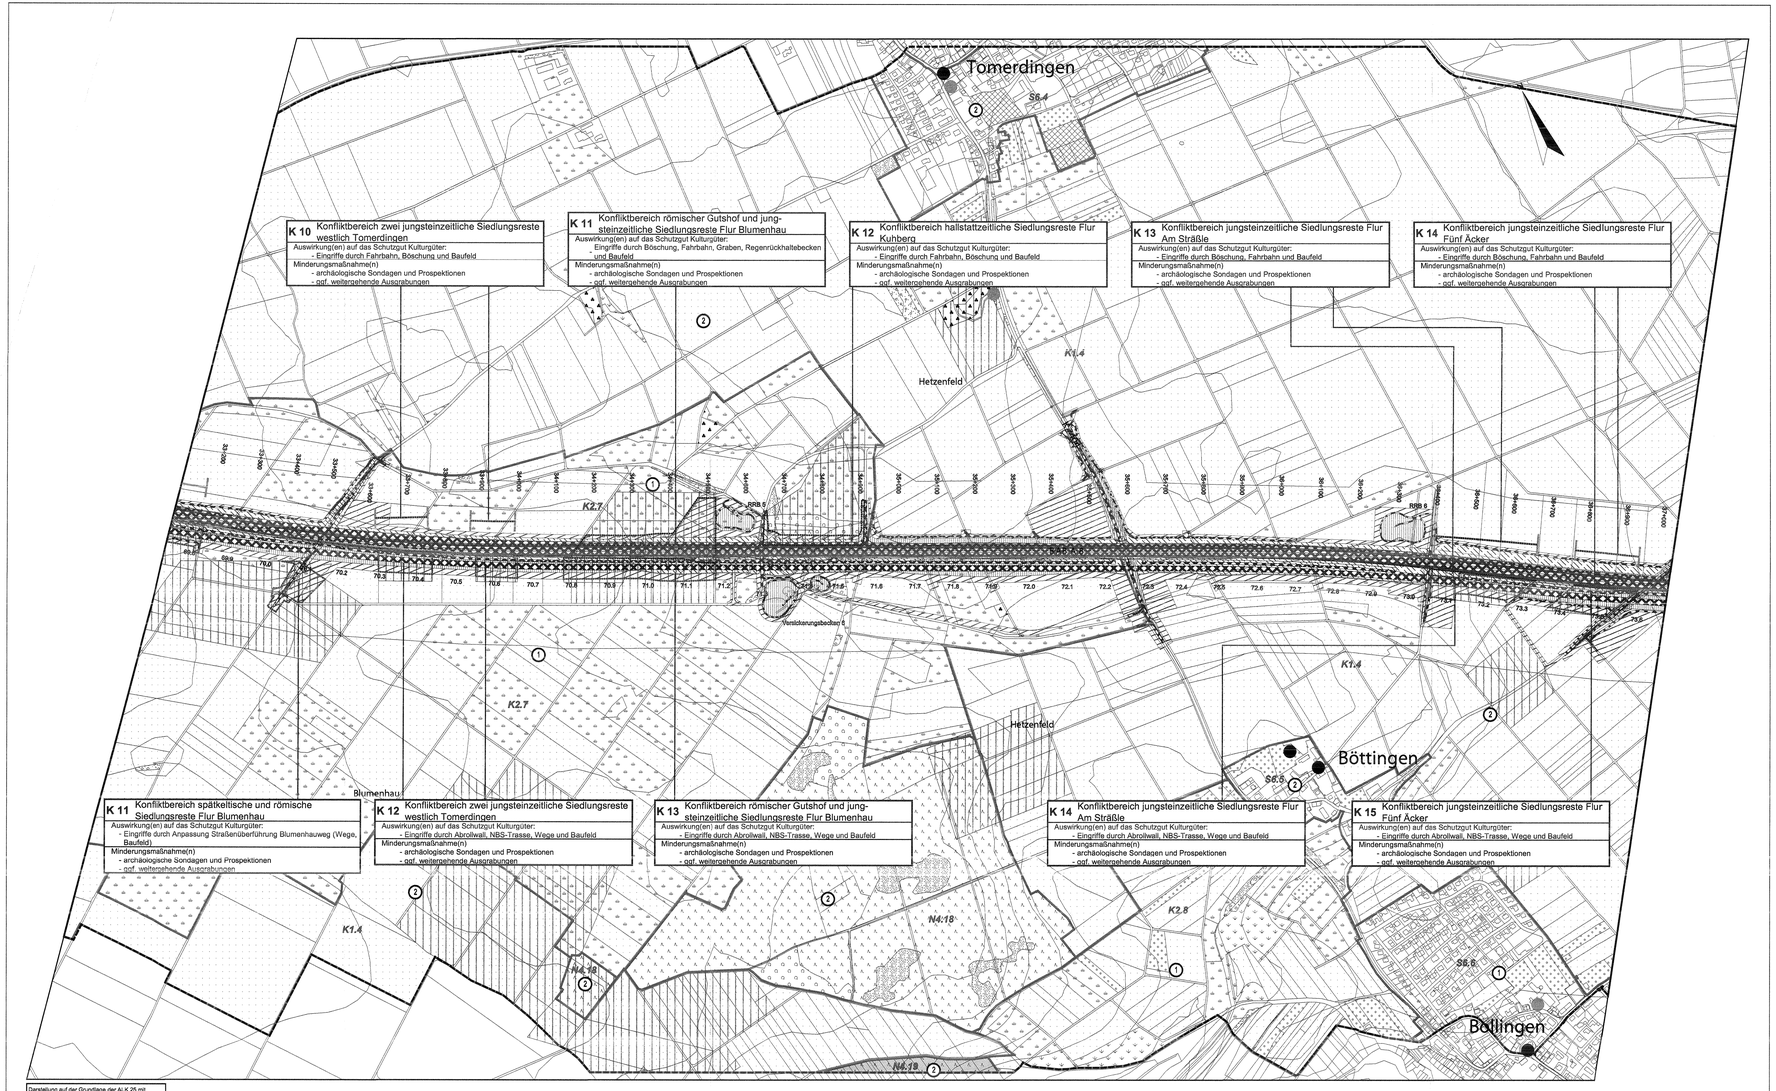

Darstellung auf der Grundlage der ALK 25 mit Erlaubnis des Landesvermessungsamtes Baden-Württemberg, vom 22.09.1997, Az.:5.12./1836

Legende

Bewertung Landschaft

- Stufe 0, unbewertet, belastend
- Stufe 1, sehr niedriger funktionaler Wert
- Stufe 2, niedriger funktionaler Wert
- Stufe 3, mittlerer funktionaler Wert
- Stufe 4, hoher funktionaler Wert
- Stufe 5, sehr hoher funktionaler Wert

Bewertung Kulturgüter

- Archäologisches Denkmal nach § 2 DSchG
- Kulturdenkmal nach § 2 DSchG
- Kulturdenkmal von besonderer Bedeutung nach § 12 bzw. 28 DSchG
- Historische Gemarkungsgrenze (§ 2 DSchG), Lage der Grenzsteine i.E. nicht bekannt
- nachrichtlich von der Süd- auf die Nordseite der BAB A 8 übertragene Ergebnisse der Geländebegehung 2003 des Landesdenkmalamtes (§ 2 DSchG)

Bewertung Erholung

(1) Angabe der Bewertungsstufe
Stufe 0, unbewertet, belastend
Stufe 1, sehr niedriger funktionaler Wert
Stufe 2, niedriger funktionaler Wert
Stufe 3, mittlerer funktionaler Wert
Stufe 4, hoher funktionaler Wert
Stufe 5, sehr hoher funktionaler Wert

Projektwirkungen

NBS/BAB

- Flächen- und Funktionsverlust durch Überbauung (Gleisanlagen, Tunnelportale, technische Anlagen, versiegelte Gräben und Verkehrsflächen u.a.)
- Bodenabtrag und im Bereich von Böschungen, Gräben und Regenrückhaltebecken
- vorübergehende Flächeninanspruchnahme für Baustelleneinrichtungen, Baustraßen und Baufeld, Zwischendeponien sowie offene Tunnelbauweise
- Aufschüttung von Tunnelaushub und Bodenmaterial für Geländemodellierung
- Rekultivierung
- Grünbrücke
- Konfliktbereiche in den Schutzgütern Landschaft = L, Erholung = E und Kulturgüter = K

Biotoptypen

- Nadelwald
- Mischwald
- Laubwald
- Verkehrsbegleitgrün
- Streuobst
- Obstplantage, Baumschule
- Hecke,Gebüsch
- Baumreihe, Allee
- Fließgewässer (zeitweilig wasserführend)
- Stillgewässer
- Grünland, frisch
- Grünland, trocken
- Grünland, feucht
- Acker
- Kleingarten, Freizeitgrundstück
- Ruderal, Sukzessions- und Schlagflur
- Brache
- Park- und Grünanlage, Rasenfläche
- nicht bewertete Flächen (hochverdichtete Bebauung, Straßen, Bahnanlagen, sonst. versiegelte Fläche)

Sonstiges

- Technische Planung NBS mit Kilometrierung
- Technische Planung BAB mit Kilometrierung
- Technische Planung in benachbarten Planfeststellungsabschnitten nachrichtlich dargestellt
- Grenze des Untersuchungsraumes für Landschaft und Erholung
- Grenze der Landschaftsbildeinheit

K1.1 - K1.5 Ackerbaulich dominierte Landschaftsbildeinheiten

K2.1 - K2.8 Acker- und grünlandgeprägte Landschaftsbildeinheiten

K3.1 - K3.8 Grünland dominierte Landschaftsbildeinheiten

N4.1 - N4.20 Wälder

S5.1 - S5.2 Kleingarten dominierte Landschaftsbildeinheiten

S6.1 - S6.7 Siedlungs- und infrastrukturgeprägte Landschaftsbildeinheiten

S7.1 Kalkabbau östlich von Merklingen

aus dem PFA 2.2 übernommene Landschaftsbildeinheiten:

H1, H4 - H6 im Bereich Hohenstadt

aus dem PFA 2.4 übernommene Landschaftsbildeinheiten:

N2 - N5, N7 im Bereich Nordportal (Tunnelportal Domstadt)

Die Auswirkungsprognose ist im Text detailliert beschrieben:
Erholung: Kap. 4.2 und Anhang 1 der Anlagen 12.2/12.0.2 (NBS) und 12.3/12.0.3 (BAB)
Landschaft: Kap. 4.7 und Anhang 5 der Anlagen 12.2/12.0.2 (NBS) und 12.3/12.0.3 (BAB)
Kulturgüter: Kap. 3.8 der Anlage 11.1/12.1.1 (NBS) und 11.2/12.1.2 (BAB)

Nr.	Art der Änderung	Datum	Name
A	Geänderte technische Planung	10/2005	Kr/Sti
B	Geänderte LBP-Maßnahmen	09/2006	Kr/Sti

gemeinsame PLANFESTSTELLUNG NBS / BAB
NBS: PFA 2.3 Abschnittsfläche, im Bereich der Gemeinden Laichingen - Dornstadt
BAB: A8, Karlsruhe - München, Streckenabschnitt: Hohenstadt - Ulm-West

Ausbau- und Neubaustrecke Stuttgart - Augsburg

Bereich Wendlingen - Ulm

Geographische Codierung: 2.3 | 0 | 1 | 0 | 7 (Nr. | Kunstbau | Bahn/Land)
Blattschnittcodierung: 4 | 8 | 1 | 3 | M A - | 6 | 0 (Nachkommastelle | Karte)
Organisatorische Codierung: P | U A I | U K E 1 | 0 | 0 (Paar | Projektnr. | Teilnr.)

Auftraggeber: DB ProjektBau GmbH, Projektleitung Ausbaustrecke Stuttgart - Wendlingen - Ulm, Wendlinger Straße 11, 73081 Stuttgart, Tel.0711/280-7810, Fax.0711/280-7709

Ersetzt: Anlage DB 12.4.2 Blatt 7A von 9; Anlage BAB 12.0.4.2 Blatt 7A von 9

Planer - bearbeitet im Auftrag der DB ProjektBau GmbH: ARGE BAADER-BOSCH, 89233 Neu-Ulm, Wellenburger Straße 73, Tel.0731/1550-0, Fax.0731/1550-111

Aufgestellt: ARGE BAADER-BOSCH, Gunzenhausen, 05.05.2008

Straßenbauverwaltung Baden-Württemberg, Regierungspräsidium Tübingen
Straße: A8 Karlsruhe - München
Straßenabschnitt: Hohenstadt - Ulm-West
Abt. 4 - Straßenwesen und Verkehr - Ref. 44 - Planung
Erstellt: ARGE BAADER-BOSCH, 89150 Laichingen - Wellenburger Straße 73, Tel.07333/9552 - Fax.07333/955211, Gunzenhausen, 05.05.2008

NSI-SAP-PS-PSP-Element: V.24. | 20. | A0008_ | A08. | 117. | 03

Projekt-Nummer: 1 und 2 | 3 und 4 | Teilprojekt | Variante | Strecken-Nr.: 0 8 | 9 1 | 0 5 | 0 2 | 0 0 | 0 1

	von Netzknoten	nach Netzknoten	Station
Anfangsstation	7 4 2 3 0 3 0	7 4 2 4 0 2 7	4 9 7 8
Endstation	7 5 2 5 0 5 1	7 5 2 6 0 0 8	1 0 3 7

Landschaft, Erholung, Kulturgüter
Bewertung und Konflikte
BAB km 33+100 - km 37+023
NBS km 69,74 - km 73,67

"Urheberschutz" - Alle Rechte bei der DBProjektBau GmbH und der Straßenbauverwaltung Baden-Württemberg

	Datum	Name
Gezeichnet:	09/05	Sr
Bearbeitet:	09/05	Gr / Kö
Maßstab:	1:5000	

Freigabe DB ProjektBau GmbH: BP Tübingen REF 44
gez. I.V. Märtterer
Stuttgart, den 20.05.2008 | Tübingen, den 20.05.2008
Ersetzt für Plan-Nr.: Datum / Datum
Ersetzt durch Plan-Nr.:

Anlage Planfeststellungsunterlagen
Anlage DB 12.4.2 Blatt 7 B von 9
Anlage BAB 12.0.4.2 Blatt 7 B von 9

187-16

Postprints 1300x1394