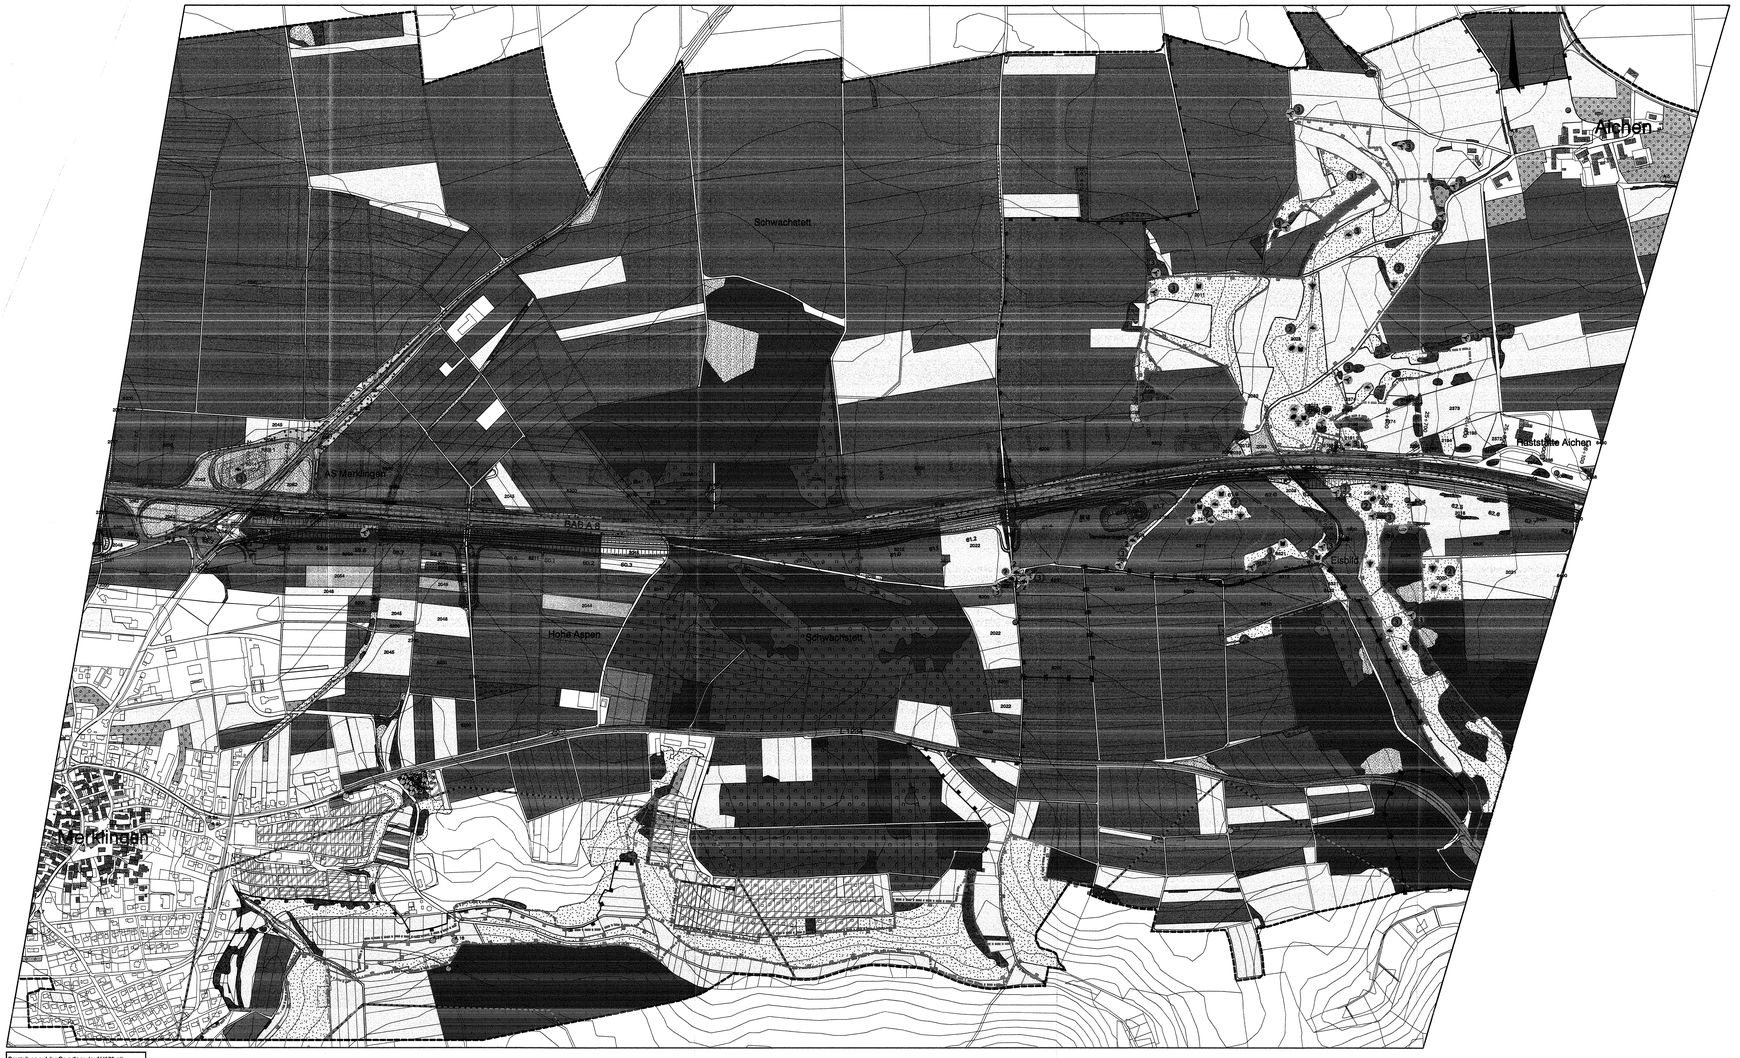

Darstellung auf der Grundlage der ALK 25 mit Erlaubnis des Landesvermessungsamtes Baden-Württemberg, vom 22.09.1997, Az.:5.12/1.835

Legende

Biotoptypen (Projektbezogener Kartierungsschlüssel)

- Nadelwald
- Mischwald
- Laubwald
- Verkehrsbegleitgrün
- Streuobst
- Obstplantage, Baumschule
- Hecke, Gebüsch, Feld- und Ufergehölz
- Fließgewässer
- Stillgewässer
- Grünland, frisch
- Grünland, trocken
- Grünland, feucht
- Acker
- Kleingärten, Freizeitgrundstück
- Ruderal-, Sukzessions,- und Schlagflur
- Feuchtvegetation (Moor, Sumpf, Röhricht, Ried)
- Brache
- Baumreihe
- Park
- Aufgelockerte Zeilen- und Blockrandbebauung mit Siedlungsgrün, Gärten
- Verdichtete Zeilen- unf Blockbebauung mit Siedlungsgrün, Gärten
- hochverdichtete Bebauung, Gebäude (unbewertet)
- Bebauung und Verkehrsflächen, sonstige versiegelte Fläche (unbewertet)
- Einzelbaum
- 40 Nummer des Biotops (Biotopbeschreibung siehe Anhang Erläuterungsbericht)

Schutzgebiete

- Naturdenkmal (flächenhaft / punkthaft)
- Naturschutzgebiet
- Landschaftsschutzgebiet
- FFH-Gebietskulisse
- geschützter Biotop
- Nachmeldewürdige Bereiche im IBA-Gebiet

Fundpunkte wertgebender Arten

- Falter
- Bienen
- Heuschrecken
- Vögel
- Baummarder
- Pflanzen

gefährdete Art Rote Liste Baden-Württemberg mit Einstufung des Gefährdungsgrades (höchste Einstufung im Biotop)
0 = ausgestorben bzw. verschollen
1 = vom Aussterben bedroht
2 = stark gefährdet
3 = gefährdet

- Wertgebende geschützte Art nach BNatSchG (Tiere und Pflanzen)

Fernwirksame Elemente / Vorbelastung

belastende Strukturen (z.B.Verkehrsflächen, emittierende Anlagen u.ä., von denen Schall- und Schadstoffemissionen, sowie Trennwirkungen ausgehen)

Sonstiges

- Technische Planung NBS mit Kilometrierung
- Technische Planung BAB mit Kilometrierung
- Technische Planung in benachbarten Planfeststellungsabschnitten nachrichtlich dargestellt
- Grenze des Untersuchungsraumes

Die verwendeten Datengrundlagen sind im Text (Anlage 12.1/12.0.1) detailliert beschrieben:
Tier und Pflanzen: Kapitel 4.3
Biotopbeschreibungen: Anhang 1 (Albhochfläche)

gemeinsame PLANFESTSTELLUNG NBS / BAB

NBS: PFA 2.3 Albhochfläche, im Bereich der Gemeinden Lonsingen - Dornstadt

BAB: A8 Karlsruhe - Münchner Bauabschnitt Hohenstadt - Ulm-West

Ausbau- und Neubaustrecke Stuttgart - Augsburg

DB

Bereich Wendlingen - Ulm

Geographische Codierung: 20 01 08 (Nr. Bereich Schlüssel)
Blattschnittcodierung: 4 7 2 3 L U L M 0 0 (Planjahr Blattschnitt Reihe Datei Fortlauf Code)
Organisatorische Codierung: P U L L U K E S 0 0 (Projektjahr Projektcode Stelle Fortlauf Code)

Auftraggeber: DB ProjektBau GmbH, Kleinbahnweg Böblingen, Hospitalstrasse 22, Böblingen, Tel. 07 11 / 3265 - 7766, Fax. 07 11 / 3265 - 7736

Planer - bearbeitet im Auftrag der DB ProjektBau GmbH: ARGE BADER-BOSCH, Wolfershalde Weiler 19, D-91719 Gunzenhausen, Tel. 09831 / 61 83 - 0, Fax 09831 / 61 83 - 11

Aufgestellt: ARGE BADER-BOSCH, Gunzenhausen, den 08.08.2003

Straßenbauverwaltung Baden-Württemberg
Regierungspräsidium Tübingen

Straße: AB Karlsruhe - München
Streckenabschnitt: Hohenstadt - Ulm-West

Entwurf: Abt. 4 - Straßenwesen und Verkehr - Ref. 44 - Planung

ARGE BADER-BOSCH, D-91710 Gunzenhausen - Weißenburger Straße 19, Tel. 09831/ 61 83 - 0, Fax. 09831/ 61 83 11, Gunzenhausen, den 08.08.03

NSI - SAP - PS - PSP - Element

V.24	20.	A0008	A08	117.	03

Projekt-Nummer: 0 8 9 1 0 5 0 2 0 0 0 1

	von Netzknoten	nach Netzknoten	Station
Anfangsstation	7 4 2 3 0 3 0	7 4 2 4 0 2 7	4 9 7 8
Endstation	7 5 2 5 0 5 1	7 5 2 6 0 0 8	1 0 3 7

Tiere und Pflanzen
Bestandsplan

BAB Bau-km 20+026 - km 26+137
NBS km 58,92 - km 62,83

"Urheberschutz" - Alle Rechte bei der DBProjektBau GmbH und der Straßenbauverwaltung Baden-Württemberg

	Datum	Name
Bearbeitet	09/05	Web
Bearbeitet	09/05	Ko / Schh

Maßstab 1:5000

Freigabe
DB ProjektBau GmbH
i.V. Wagner
Stuttgart, den 03.09.2005

Bahnseitige Abn. vom 19.09.03
Tübingen, den 03.09.2005

Ersatz für Plan-Nr.
Ersatz durch Plan-Nr.

Anlage Planfeststellungsunterlagen

Anlage DB 12.5.1
Blatt 3 von 9

Anlage BAB 12.0.5.1
Blatt 3 von 9

PLANGRÖSSE: 1189 x 994

DATEI: bio_bes1_5000_mstr.dr

ALK25 1998 Vervielfältigungsgenehmigung beantragt, Nov. 2000 LVermA