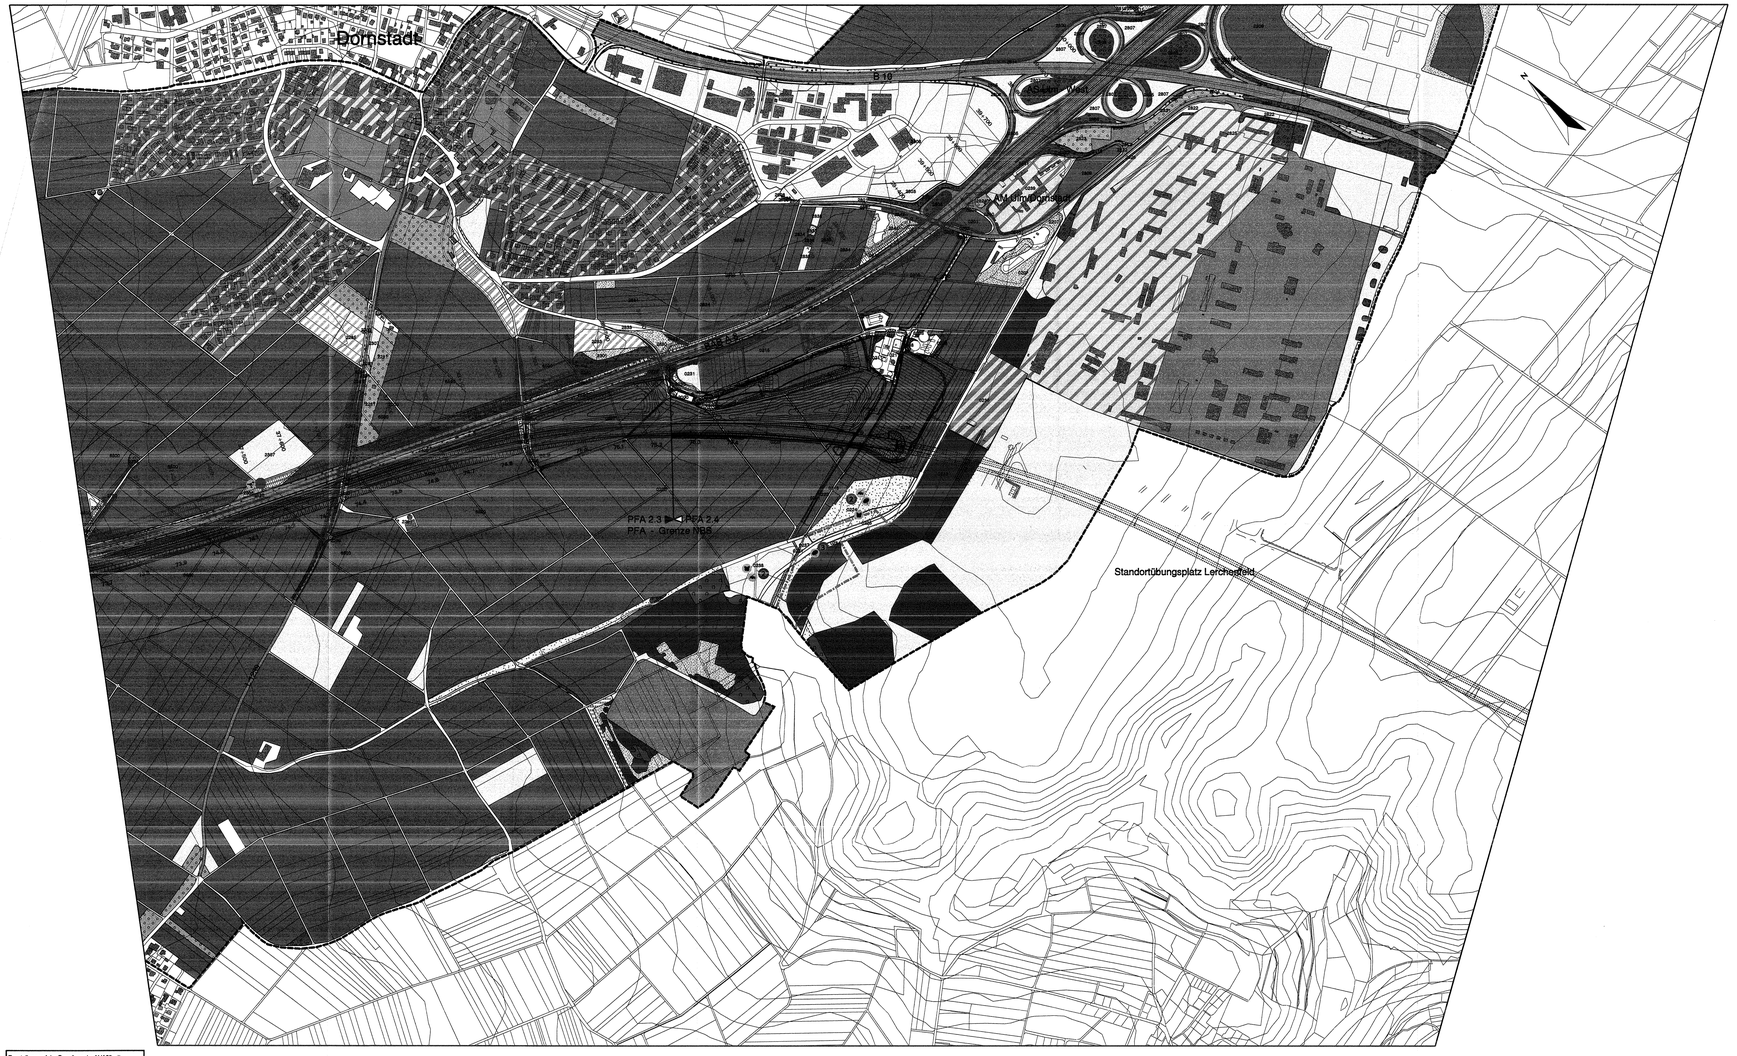

Darstellung auf der Grundlage der ALK 25 mit Erlaubnis des Landesvermessungsamtes Baden-Württemberg, vom 22.09.1997, Az.:5.12.1/1836

Legende

Biotoptypen (Projektbezogener Kartierungsschlüssel)

- Nadelwald
- Mischwald
- Laubwald
- Verkehrsbegleitgrün
- Streuobst
- Obstplantage, Baumschule
- Hecke, Gebüsch, Feld- und Ufergehölz
- Fließgewässer
- Stillgewässer
- Grünland, frisch
- Grünland, trocken
- Grünland, feucht
- Acker
- Kleingärten, Freizeitgrundstück
- Ruderal-, Sukzessions,- und Schlagflur
- Feuchtvegetation (Moor, Sumpf, Röhricht, Ried)
- Brache
- Baumreihe
- Park
- Aufgelockerte Zeilen- und Blockrandbebauung mit Siedlungsgrün, Gärten
- Verdichtete Zeilen- unf Blockbebauung mit Siedlungsgrün, Gärten
- hochverdichtete Bebauung, Gebäude (unbewertet)
- Bebauung und Verkehrsflächen, sonstige versiegelte Fläche (unbewertet)
- Einzelbaum
- 40 Nummer des Biotops (Biotopbeschreibung siehe Anhang Erläuterungsbericht)

Schutzgebiete

- Naturdenkmal (flächenhaft / punkthaft)
- Naturschutzgebiet
- Landschaftsschutzgebiet
- FFH-Gebietskulisse
- geschützter Biotop
- Nachmeldewürdige Bereiche im IBA-Gebiet

Fundpunkte wertgebender Arten

- Falter
- Bienen
- Heuschrecken
- Vögel
- Baummarder
- Pflanzen
- gefährdete Art Rote Liste Baden-Württemberg mit Einstufung des Gefährdungsgrades (höchste Einstufung im Biotop)
  0 = ausgestorben bzw. verschollen
  1 = vom Aussterben bedroht
  2 = stark gefährdet
  3 = gefährdet
- Wertgebende geschützte Art nach BNatSchG (Tiere und Pflanzen)

Fernwirksame Elemente / Vorbelastung

- belastende Strukturen (z.B.Verkehrsflächen, emittierende Anlagen u.ä., von denen Schall- und Schadstoffemissionen, sowie Trennwirkungen ausgehen)

Sonstiges

- Technische Planung NBS mit Kilometrierung
- Technische Planung BAB mit Kilometrierung
- Technische Planung in benachbarten Planfeststellungsabschnitten nachrichtlich dargestellt
- Grenze des Untersuchungsraumes

Die verwendeten Datengrundlagen sind im Text (Anlage 12.1/12.0.1) detailliert beschrieben:
Tier und Pflanzen: Kapitel 4.3
Biotopbeschreibungen: Anhang 1 (Albhochfläche)

gemeinsame PLANFESTSTELLUNG NBS / BAB

NBS: PFA 2.3 Albhochfläche, im Bereich der Gemeinden Lonsingen - Dornstadt

BAB: A8 Karlsruhe - München, Streckenabschnitt Hohenstadt - Ulm-West

Ausbau- und Neubaustrecke Stuttgart - Augsburg

Bereich Wendlingen - Ulm

Geographische Codierung: PFA 0 1 0 4

Maßnahmencodierung: Bahnabschnitt 0 1 0 4 | Maßn. 0 0 0 1

Organisatorische Codierung: Planer U A I E 1 0 | Planung U E 1 0 | Bahn 0 0

Auftraggeber
DB ProjektBau GmbH
Abteilung Südwest
Projektleitung Stuttgart
Heilbronner Straße 43
70191 Stuttgart
Tel. 07 11 / 3005 - 7700
Fax. 07 11 / 3005 - 7799

Planer - beauftragt im Auftrag der DB ProjektBau GmbH
ARGE BADER-BOSCH
Weißenburger Straße 15
D-81675 München
Tel. 089/81 91 83 - 0
Fax.089/81 91 83 - 11

Aufgestellt: ARGE BADER-BOSCH
Sünzenhausen, den 09.08.2005

Straßenbauverwaltung Baden-Württemberg
Regierungspräsidium Tübingen

Straße: AB Karlsruhe - München
Streckenabschnitt: Hohenstadt - Ulm-West

Abt. 4 - Straßenwesen und Verkehr -
Ref. 44 - Planung

Entwurf: ARGE BADER-BOSCH
D-81675 München - Weißenburger Straße 15
Tel. 089/81 91 83 - 0 Fax. 089/81 91 83 - 11
Sünzenhausen, den 09.08.05

NSI - SAP - PS - PSP - Element

V.24	20.	A0008_	A08.	117.	03

Projekt-System: 0 8 9 1 0 5 0 2 0 0 0 1

Streckennummer: 4978 (Anfangstation) / 1037 (Endstation)

	von Netzknoten	nach Netzknoten	Station
Anfangstation	7 4 2 3 0 3 0	7 4 2 4 0 2 7	4 9 7 8
Endstation	7 5 2 5 0 5 1	7 5 2 6 0 0 8	1 0 3 7

Tiere und Pflanzen Bestandsplan

BAB Bau-km 37+023 - km 40+300
NBS km 73,67 - km 75,25 (PFA-Grenze)

"Urheberschutz" - Alle Rechte bei der DBProjektBau GmbH und der Straßenbauverwaltung Baden-Württemberg

	Datum	Name
Bearbeitet	09/05	Web
Bearbeitet	09/05	Kö / Schh

Maßstab 1:5000

Freigabe DB ProjektBau GmbH: i.V. Hermann, Stuttgart, den 29.09.2005

Nr 112/page A01 ed 168 - 07: Ulmen, den 29.09.2005

Ersetzt für Plan-Nr. | Index
Ersetzt durch Plan-Nr. | Index

Anlage Planfeststellungsunterlagen

Anlage DB 12.5.1 Blatt 8 von 9

Anlage BAB 12.0.5.1 Blatt 8 von 9

PLANGRÖSSE: 1189 x 594

DATEI: bis_bwt_5000_e880.mt