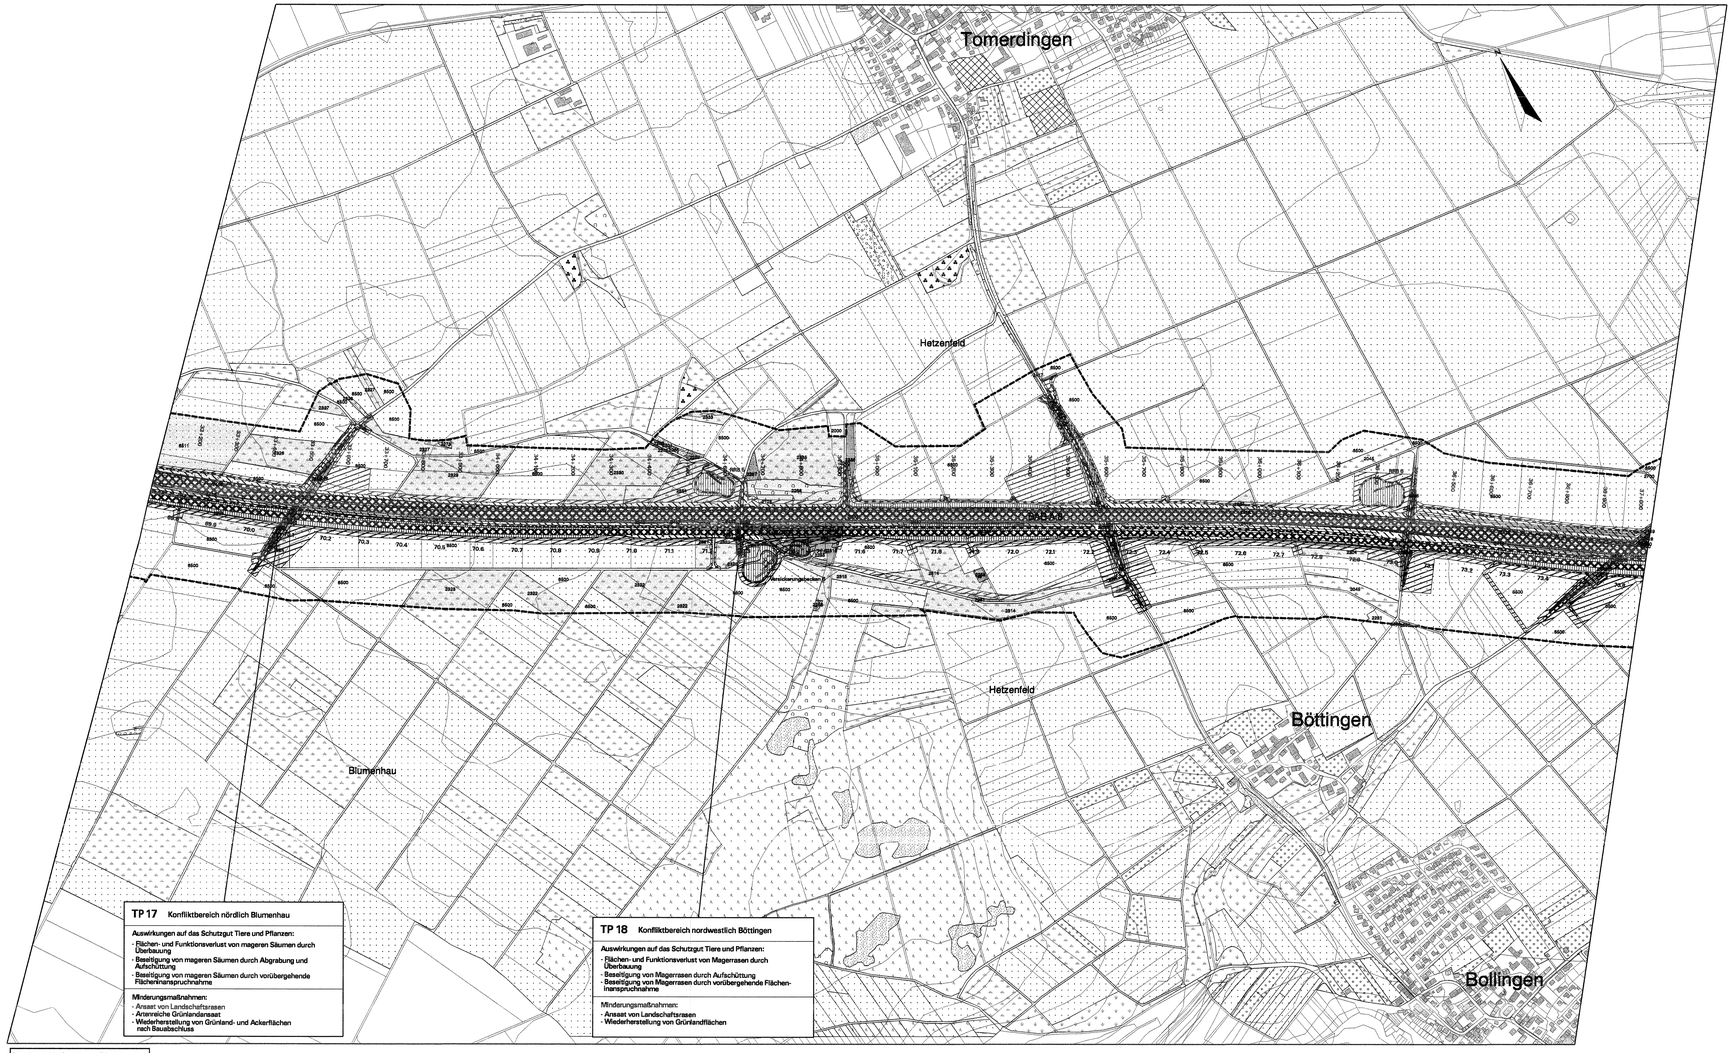

Darstellung auf der Grundlage der TK 25 mit Erlaubnis des Landesvermessungsamtes Baden-Württemberg (www.lv-bw.de) Az.: 2851.9 - 111

Legende

Bewertung Biotope

- Stufe 1, sehr niedriger funktionaler Wert
- Stufe 2, niedriger funktionaler Wert
- Stufe 3, mittlerer funktionaler Wert
- Stufe 4, hoher funktionaler Wert
- Stufe 5, sehr hoher funktionaler Wert
- nicht bewertete Flächen (hochverdichtete Bebauung, Verkehrsflächen, sonstige versiegelte Flächen)
- 83 Nummer des Biotops

Projektwirkungen

NBS/BAB

- Flächen- und Funktionsverlust durch Überbauung (Fahrbahn, Gleisanlagen, Tunnelportale, technische Anlagen, versiegelte Gräben, Verkehrsflächen u.ä.)
- Bodenabtrag im Bereich von Böschungen, Gräben und Regenrückhaltebecken
- vorübergehende Flächeninanspruchnahme für Baustelleneinrichtungen, Baustraßen und Baufeld, Zwischendeponien sowie offene Tunnelbauweise
- Aufschüttung von Bodenmaterial für Geländemodellierung und Böschungen
- Rekultivierung
- Grünbrücke
- Konfliktbereiche im Schutzgut Tiere und Pflanzen = TP

Biotoptypen

- Nadelwald
- Mischwald
- Laubwald
- Verkehrsbegleitgrün
- Streuobst
- Obstplantage, Baumschule
- Hecke, Gebüsch
- Baumreihe, Allee
- Fließgewässer
- Stillgewässer
- Grünland, frisch
- Grünland, trocken
- Grünland feucht
- Acker
- Kleingarten, Freizeitgrundstück
- Ruderal-, Sukzessions- und Schlagflur
- Feuchtvegetation
- Brache
- Parkanlage, Rasenfläche
- nicht bewertete Flächen (hochverdichtete Bebauung, Straßen, Bahnanlagen, sonst. versiegelte Fläche)

Sonstiges

- Technische Planung NBS mit Kilometrierung
- Technische Planung BAB mit Kilometrierung
- Technische Planung in benachbarten Planfeststellungsabschnitten nachrichtlich dargestellt
- Grenze des bewerteten Untersuchungsraumes

Die Auswirkungsprognose ist im Text detailliert beschrieben:
Tiere und Pflanzen: Kap. 4.3 und Anhang 2 der Anlagen 12.2/12.0.2 (NBS) und 12.3/12.0.3 (BAB)

Nr.	Art der Änderung	Datum	Name
A	Gebrochene technische Planung	10/2006	Bohl/Web
B	Gebrochene technische Planung	05/2008	Bohl/Web

gemeinsame PLANFESTSTELLUNG NBS / BAB

NBS: PFA 2.3 Albvorstöße, im Bereich der Gemeinden Leidringen - Dornstadt

BAB: AB Karlsruhe - München, Streckenabschnitt Hohenstadt - Ulm-West

Ausbau- und Neubaustrecke Stuttgart - Augsburg

Bereich Wendlingen - Ulm

Geographische Codierung: 2a 0 1 0 7 (RA Bereich Einheit)

Bahnhofscodierung: 4 8 1 3 M A 1 8 0 (Bahnhof Bahnhof Nr.)

Organisatorische Codierung: U L - U K S 1 0 0 (Projektnr. Bereich Stelle Fachbez. Code)

Auftraggeber: DB ProjektBau GmbH, Mauerberg 6/Gleed, Hypobankhaus Stuttgart, Postfach 10 60 27, 70049 Stuttgart, Tel. 07 11 / 3083 - 7700, Fax. 07 11 / 3083 - 7799

Ersetzt: Anlage DB 12.5.2 Blatt 7A von 9; Anlage BAB 12.0.5.2 Blatt 7A von 9

Planer - beauftragt im Auftrag der DB ProjektBau GmbH: ARGE BAADER-BOSCH, Waiblinger Straße 19, 0-4170 Bietenheim, Tel. 09087 / 97 89 - 0, Fax 09087 / 97 89 - 11

Aufgestellt: ARGE BAADER-BOSCH, Bietenheim-Heimsheim, den 05.05.2008

Straßenbauverwaltung Baden-Württemberg, Regierungspräsidium Tübingen

Straße: AB Karlsruhe - München, Streckenabschnitt: Hohenstadt - Ulm-West

Abt. 4 - Straßenwesen und Verkehr -, Ref. 44 - Planung

Entwurf: ARGE BAADER-BOSCH, 0-4170 Bietenheim - Waiblinger Straße 19, Tel. 09087 97 89 0, Fax. 09087 97 89 11, Bietenheim-Heimsheim, den 05.05.2008

NSI - SAP - PS - PSP - Element

V.24	20.	A0008_	A08.	117.	03

Land	Projekt-Nummer	Strecke	Teilnetz	Element-Nr.
0 8	9 1	0 5 0 2	0 0	0 1

	von Netzknoten	nach Netzknoten	Station
Anfangsstation	7 4 2 3 0 3 0	7 4 2 4 0 2 7	4 9 7 8
Endstation	7 5 2 5 0 5 1	7 5 2 6 0 0 8	1 0 3 7

Tiere und Pflanzen
Bewertung und Konflikte

BAB Bau-km 33+100 - km 37+023
NBS km 69,74 - km 73,67

Urheberschutz - Alle Rechte bei der DBProjektBau GmbH und der Straßenbauverwaltung Baden-Württemberg

	Datum	Name
Gezeichnet	09/05	Web
Bearbeiter	09/05	Kü / Schh

Maßstab 1:5000

Freigabe DB ProjektBau GmbH: NP Stöger NP 44, geo. I.V. Mörtterer, Stuttgart, den 22.05.2008; Tübingen, den 23.05.2008

Ersatz für Plan-Nr.: Plan

Ersatz durch Plan-Nr.:

Anlage Planfeststellungsunterlagen: Anlage DB 12.5.2 Blatt 7B von 9; Anlage BAB 12.0.5.2 Blatt 7B von 9

PLANGRÖSSE: 1189 x 594

SATEI: 2812-0-5_TK-BAB12-0-5_TB.dgn