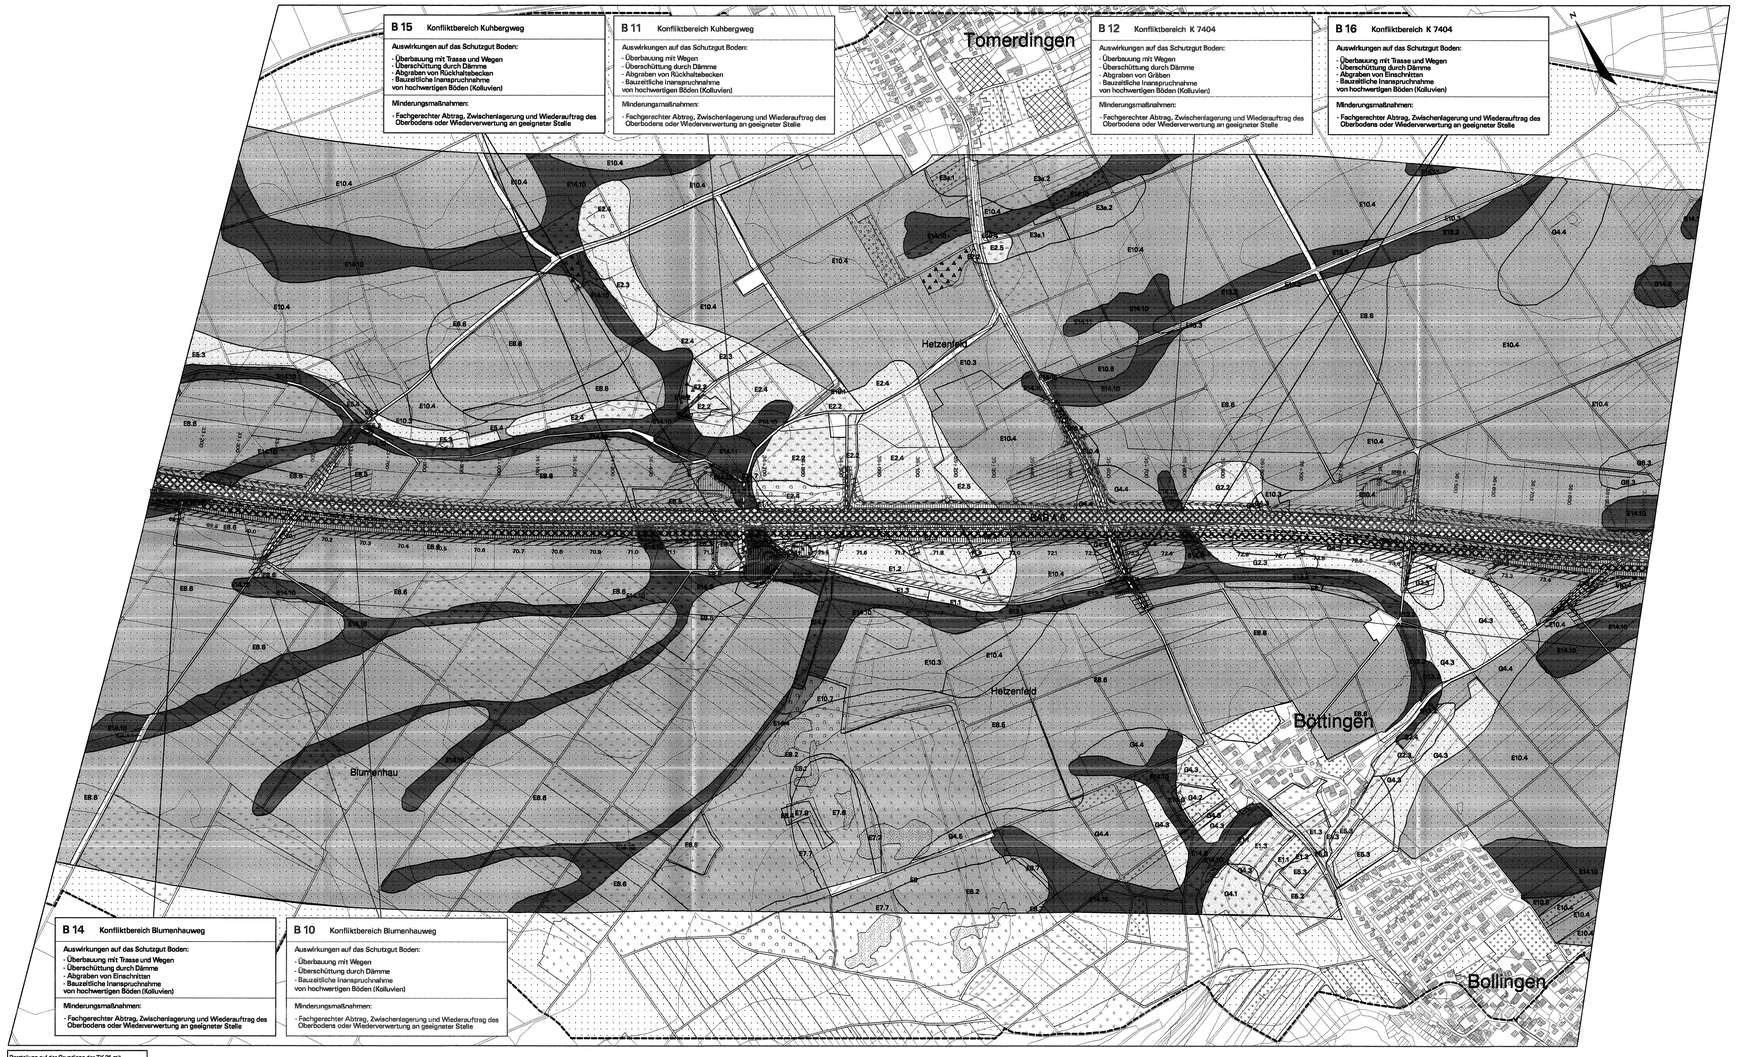


Darstellung auf der Grundlage der TK 25 mit Erlaubnis des Landesvermessungsamt Baden-Württemberg (www.lv-bw.de) Az.: 2851.9 - 111

## Legende

### Bewertung Boden

- Stufe 1, sehr niedriger funktionaler Wert
- Stufe 2, niedriger funktionaler Wert
- Stufe 3, mittlerer funktionaler Wert
- Stufe 4, hoher funktionaler Wert
- Stufe 5, sehr hoher funktionaler Wert
- nicht bewertete Flächen (hochverdichtete Bebauung, Verkehrsflächen, sonstige versiegelte Flächen)

E1 - E14
G1 - G15 kartierte Bodentypen

### Projektwirkungen

NBS/BAB

- Flächen- und Funktionsverlust durch Überbauung (Fahrbahn, Gleisanlagen, Tunnelportale, technische Anlagen, versiegelte Gräben, Verkehrsflächen u.ä.)
- Bodenabtrag im Bereich von Böschungen, Gräben und Regenrückhaltebecken
- vorübergehende Flächeninanspruchnahme für Baustelleneinrichtungen, Baustraßen und Baufeld, Zwischendeponien sowie offene Tunnelbauweise
- Aufschüttung von Bodenmaterial für Geländemodellierung und Böschungen
- Rekultivierung
- Grünbrücke
- Konfliktbereiche im Schutzgut Boden = B

### Biotoptypen

- Nadelwald
- Mischwald
- Laubwald
- Verkehrsbegleitgrün
- Streuobst
- Obstplantage, Baumschule
- Hecke, Gebüsch
- Baumreihe, Allee
- Fließgewässer
- Stillgewässer
- Grünland, frisch
- Grünland, trocken
- Grünland feucht
- Acker
- Kleingarten, Freizeitgrundstück
- Ruderal-, Sukzessions- und Schlagflur
- Feuchtvegetation
- Brache
- Parkanlage, Rasenfläche
- nicht bewertete Flächen (hochverdichtete Bebauung, Straßen, Bahnanlagen, sonst. versiegelte Fläche)

### Sonstiges

- Technische Planung NBS mit Kilometrierung
- Technische Planung BAB mit Kilometrierung
- Technische Planung in benachbarten Planfeststellungsabschnitten nachrichtlich dargestellt
- Grenze des bewerteten Untersuchungsraumes

Die Auswirkungsprognose ist im Text detailliert beschrieben:
Boden: Kap. 4.4 und Anhang 3 der Anlagen 12.2/12.0.2 (NBS) und 12.3/12.0.3 (BAB)

| Nr. | Art der Änderung | Datum | Name |
|---|---|---|---|
| A | Gebündelte technische Planung | 10/2008 | Ott/Weis |
| B | Gebündelte technische Planung | 05/2008 | Bahn/Weis |

**gemeinsame PLANFESTSTELLUNG NBS / BAB**

NBS: PFA 2.3 Albvorlfläche, im Bereich der Gemeinden Lonsingen - Dornstadt

BAB: AB Karlsruhe - München Streckenabschnitt Hohenstadt - Ulm-West

Ausbau- und Neubaustrecke Stuttgart - Augsburg

DB

Bereich Wendlingen - Ulm

Auftraggeber: DB ProjektBau GmbH, Kleinheinrich-Klinkert-Straße, Hauptsitz Stuttgart, Möhringer Straße 19, 70191 Stuttgart, Tel 07 11 / 3983 - 7700, Fax 07 11 / 3983 - 7706

Ersetzt: Anlage DB 12.6.2 Blatt 7A von 9; Anlage BAB 12.0.6.2 Blatt 7A von 9

Planer - beauftragt im Auftrag der DB ProjektBau GmbH: ARGE BAADER-BOSCH, Wallbrunnstraße 19, 84174 Eching/Isarm, Tel. 08987 / 97 89 - 0, Fax 08987 / 97 89 - 11

Aufgestellt: ARGE BAADER-BOSCH, Eching/Isarm, den 05.05.2008

Straßenbauverwaltung Baden-Württemberg, Regierungspräsidium Tübingen

Straße: AB Karlsruhe - München, Streckenabschnitt: Hohenstadt - Ulm-West

Entwurf: Abt. 4 - Straßenwesen und Verkehr -, Ref. 44 - Planung

ARGE BAADER-BOSCH, 84174 Eching/Isarm, Wallbrunnstraße 19, Tel. 08987/97 89 - 0, Fax 08987/97 89 11, Eching/Isarm, den 05.05.2008

NSI - SAP - PS - PSP - Element

| V.24 | 20. | A0008_ | A08. | 117. | 03 |
|---|---|---|---|---|---|

PROJEKT-NUMMER: 0 8 9 1 0 5 0 2 0 0 0 1

| | von Netzknoten | nach Netzknoten | Station |
|---|---|---|---|
| Anfangsstation | 7 4 2 3 0 3 0 | 7 4 2 4 0 2 7 | 4 9 7 8 |
| Endstation | 7 5 2 5 0 5 1 | 7 5 2 6 0 0 8 | 1 0 3 7 |

**Boden**
**Bewertung und Konflikte**

BAB Bau-km 33+100 - km 37+023
NBS km 69,74 - km 73,67

Urheberschutz - Alle Rechte bei der DB ProjektBau GmbH und der Straßenbauverwaltung Baden-Württemberg

| | Datum | Name |
|---|---|---|
| bearbeitet | 09/05 | Web |
| bestätigt | 09/05 | CS |

Maßstab 1:5000

Freigabe DB ProjektBau GmbH: gez. I.V. Wärtterer, Stuttgart, den 23.05.2008; RP Tübingen RDP 44 gez. [illegible], Tübingen, den 23.05.2008

Ersatz für Plan-Nr.: Datum / Name

Ersatz durch Plan-Nr.: Datum / Name

Anlage Planfeststellungsunterlagen:

Anlage DB 12.6.2
Blatt 7B von 9

Anlage BAB 12.0.6.2
Blatt 7B von 9

PLANGRÖSSE: 1189 x 884

DATEI: DB12-6-2_7B-BAB12-0-6-2_7B.vt