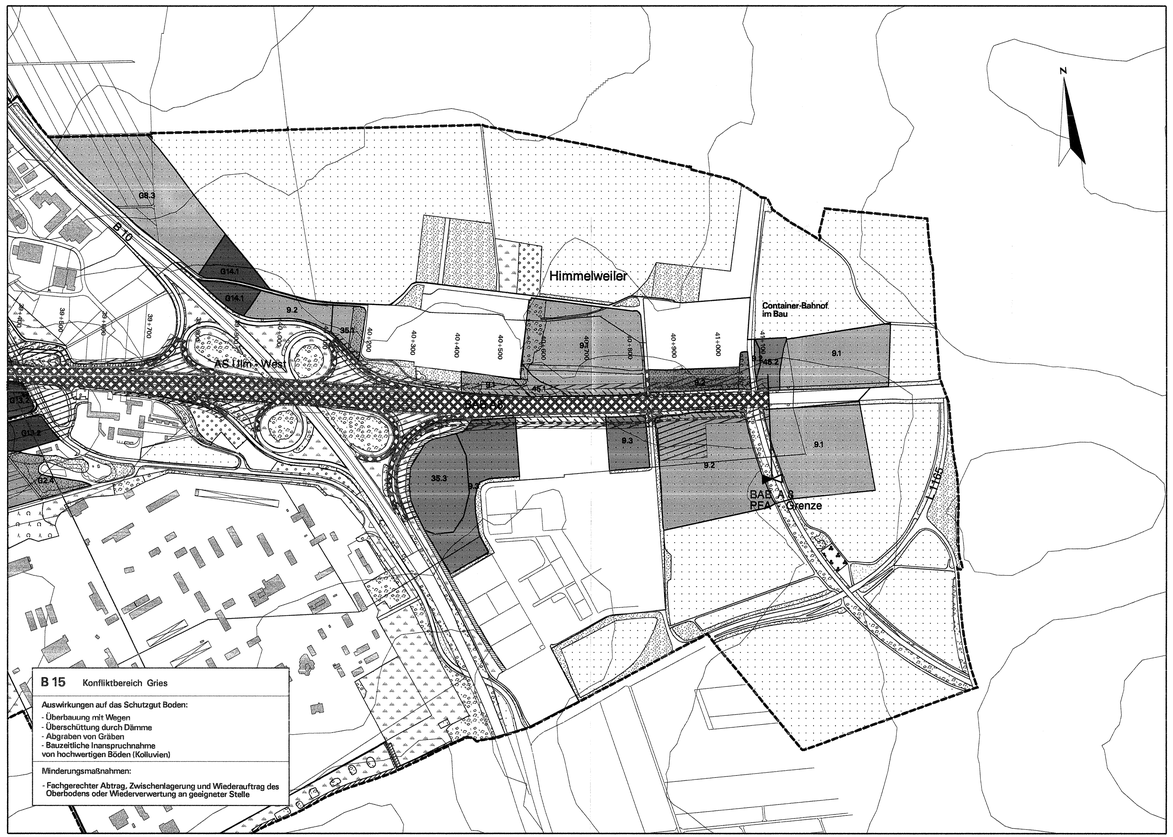

Darstellung auf der Grundlage der TK 25 mit Erlaubnis des © Landesvermessungsamtes Baden-Württemberg (www.lv-bw.de) Az.: 2851.9 - 111

Legende

Bewertung Boden

- Stufe 1, sehr niedriger funktionaler Wert
- Stufe 2, niedriger funktionaler Wert
- Stufe 3, mittlerer funktionaler Wert
- Stufe 4, hoher funktionaler Wert
- Stufe 5, sehr hoher funktionaler Wert
- nicht bewertete Flächen (hochverdichtete Bebauung, Verkehrsflächen, sonstige versiegelte Flächen)

E1 - E14
G1 - G15 kartierte Bodentypen

Projektwirkungen

NBS/BAB

- Flächen- und Funktionsverlust durch Überbauung (Fahrbahn, Gleisanlagen, Tunnelportale, technische Anlagen, versiegelte Gräben, Verkehrsflächen u.a.)
- Bodenabtrag im Bereich von Böschungen, Gräben und Regenrückhaltebecken
- vorübergehende Flächeninanspruchnahme für Baustelleneinrichtungen, Baustraßen und Baufeld, Zwischendeponien sowie offene Tunnelbauweise
- Aufschüttung von Bodenmaterial für Geländemodellierung und Böschungen
- Rekultivierung
- Grünbrücke
- Konfliktbereiche im Schutzgut Boden = B

Biotoptypen

- Nadelwald
- Mischwald
- Laubwald
- Verkehrsbegleitgrün
- Streuobst
- Obstplantage, Baumschule
- Hecke, Gebüsch
- Baumreihe, Allee
- Fließgewässer
- Stillgewässer
- Grünland, frisch
- Grünland, trocken
- Grünland feucht
- Acker
- Kleingarten, Freizeitgrundstück
- Ruderal-, Sukzessions- und Schlagflur
- Feuchtvegetation
- Brache
- Parkanlage, Rasenfläche
- nicht bewertete Flächen (hochverdichtete Bebauung, Straßen, Bahnanlagen, sonst. versiegelte Fläche)

Sonstiges

- Technische Planung NBS mit Kilometrierung
- Technische Planung BAB mit Kilometrierung
- Technische Planung in benachbarten Planfeststellungsabschnitten nachrichtlich dargestellt
- Grenze des bewerteten Untersuchungsraumes

Die Auswirkungsprognose ist im Text detailliert beschrieben:
Boden: Kap. 4.4 und Anhang 3 der Anlagen 12.2/12.0.2 (NBS) und 12.3/12.0.3 (BAB)

Nr.	Art der Änderung	Datum	Name
A	Geänderte technische Planung	10/2006	CS/Web

gemeinsame PLANFESTSTELLUNG NBS / BAB

NBS: PFA 2.3 Abschnittsbeginn, im Bereich der Gemarkungen Leichlingen - Dornstadt

BAB: AB Karlsruhe - München Streckenabschnitt Hohenstadt - Ulm-West

Ausbau- und Neubaustrecke Stuttgart - Augsburg

DB

Bereich Wendlingen - Ulm

Geographische Codierung	Blattschnittcodierung	Organisatorische Codierung
2 0 1 0 9	4 8 1 a M F a 0 a	P U A I - U K E 1 0 0
PFA Neubaustrk	Bahnkilometer Bezirk	Plan Fachplan Zweck Stufe Planlaut Index

Auftraggeber
DB ProjektBau GmbH
Niederlassung Südwest
Projektsektion Stuttgart
Mörikestraße 22
70191 Stuttgart
Tel. 07 11 / 3092 - 7706
Fax. 07 11 / 3092 - 7750

Ersetzt :
Anlage DB 12.6.2
Blatt 9 von 9
Anlage BAB 12.0.6.2
Blatt 9 von 9

Planer - bearbeitet im Auftrag der DB ProjektBau GmbH
ARGE BADER-BOSCH
Weiherburger Straße 19
D-67110 Bürstenhausen
Tel. 06501 / 61 93 - 0
Fax 06501 / 61 93 - 11

Aufgestellt:
ARGE BADER-BOSCH
Bürstenhausen, den 10.10.2006

Straßenbauverwaltung Baden-Württemberg
Regierungspräsidium Tübingen

Straße: AB Karlsruhe - München
Streckenabschnitt: Hohenstadt - Ulm-West

Abt. 4 - Straßenwesen und Verkehr -
Ref. 44 - Planung

Entwurf:
ARGE BADER-BOSCH
D-67110 Bürstenhausen - Weiherburger Straße 19
Tel. 06501/61 93-0 - Fax 06501/61 93-11
Bürstenhausen, den 10.10.2006

NSI - SAP - PS - PSP - Element				
V.24	20.	A0008	A08.	117.	03

Projekt - Nummer										Bauabschnitt - Nr.		
Land	Kat.	Laufende Nummer						Var.	Variante			
0 8	9	1	0	5	0	2		0 0	0 1			

	von Netzknoten	nach Netzknoten	Station
Anfangsstation	7 4 2 3 0 3 0	7 4 2 4 0 2 7	4 9 7 8
Endstation	7 5 2 5 0 5 1	7 5 2 6 0 0 8	1 0 3 7

Boden
Bewertung und Konflikte

BAB Bau-km 39+390 - km 41+111 (PFA-Grenze)
NBS km ----- - km -----

	Datum	Name
Gezeichnet	09/05	Web
Bearbeiter	09/05	CS

Maßstab 1:5000

Urheberschutz - Alle Rechte bei der DBProjektBau GmbH und der Straßenbauverwaltung Baden-Württemberg

Freigabe
DB ProjektBau GmbH
i.V.
Stuttgart, den 23.10.2006

RP Tübingen REF 44
Tübingen, den 23.10.2006

Ersatz für Plan-Nr.: Plan / Index
Ersetzt durch Plan-Nr.:

Anlage Planfeststellungsunterlagen

Anlage	DB	12.6.2
Blatt	9 A	von 9
Anlage	BAB	12.0.6.2
Blatt	9 A	von 9

PLANGRÖSSE: 1135 x 894

DATEI: boden_bewert_5000_nt80a.tif