


- Legende**
- NBS offene Linienführung
  - NBS Brücken
  - NBS Tunnel
  - Blattschnitte M 1:1000
  - Blattschnitte M 1:2500
  - Blattschnitte M 1:5000
  - politische Grenzen



**Ausbau- und  
Neubaustrecke  
Stuttgart - Augsburg**

**Bereich Wendlingen - Ulm**

**Planfeststellungsabschnitt 2.3 Althochfläche**  
Km 53,8+11 - km 75,2+50, im Bereich der Gemeinden Lachingen - Domsstadt

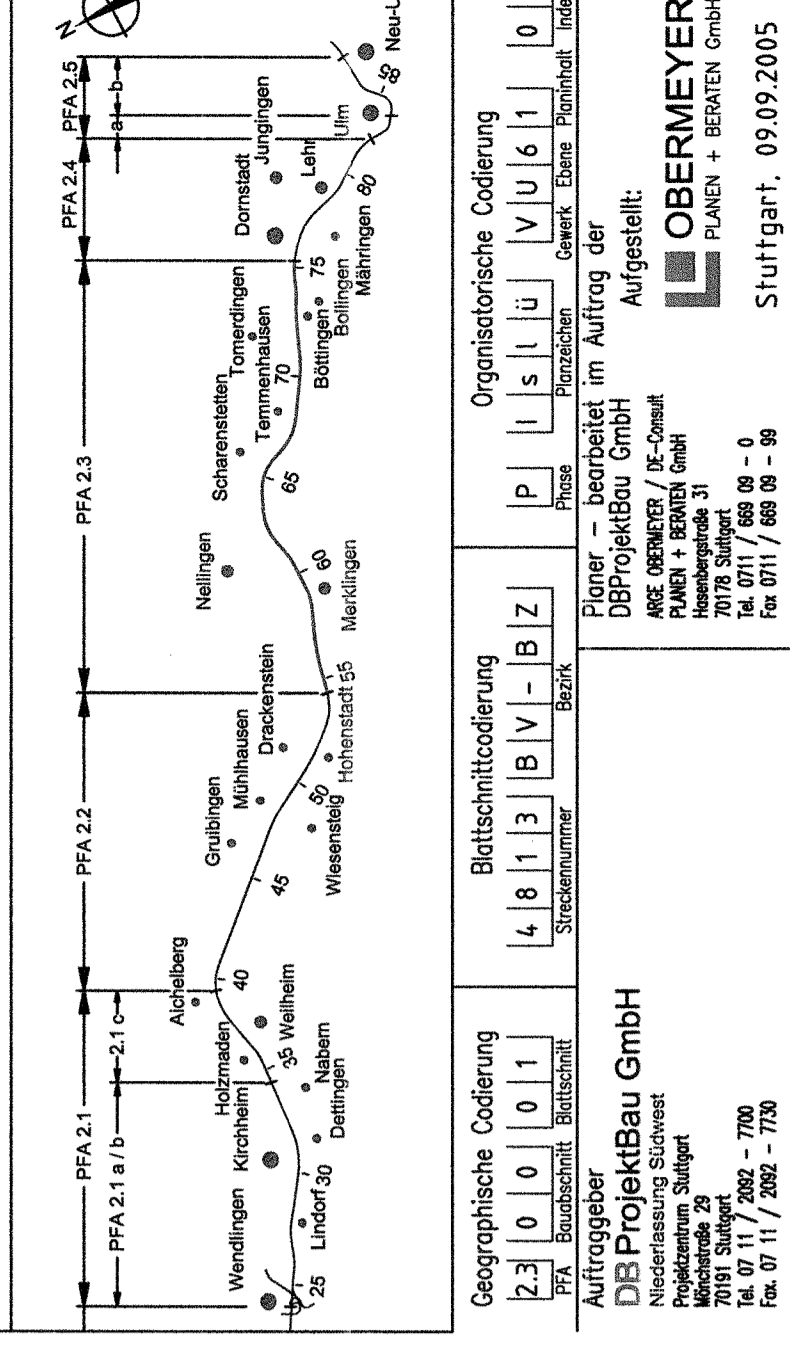

<b>Blattschnittführungsplan</b> Planfeststellungsabschnitt 2.3		Datum: 03/14/2005	
Urbahrschutz - Alle Rechte bei der DB Projekt&Bau GmbH		Bezeichnet: 03/14/2005	
		Bearbeiter: 03/14/2005 bis 2.52-04	
		Maßstab: 1:10000	
		Freigabe: DB Projekt&Bau GmbH	
		i.V. Wagner	
		Stuttgart, 23.09.2005	
		Ersatz für Plan-Nr.:	
		Ersatz durch:	
		Anlage: Planfeststellungsunterlagen	
		Anlage: DB 2.2	
		Blatt 1 von 4	
		Projektnr.: 037 m 1.000 m	

