


Legende

- NBS offene Linienführung
- NBS Brücken
- NBS Tunnel
- Blattschnitte M 1:1000
- Blattschnitte M 1:2500
- Blattschnitte M 1:5000
- politische Grenzen

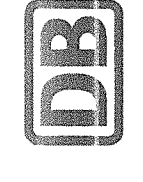


**Ausbau- und
Neubaustrecke
Stuttgart - Augsburg**



Bereich Wendlingen - Ulm

Planfeststellungsabschnitt 2.3 Althochfläche
km 53,8+11 - km 75,2+50, im Bereich der Gemeinden Lachingen - Domstahl

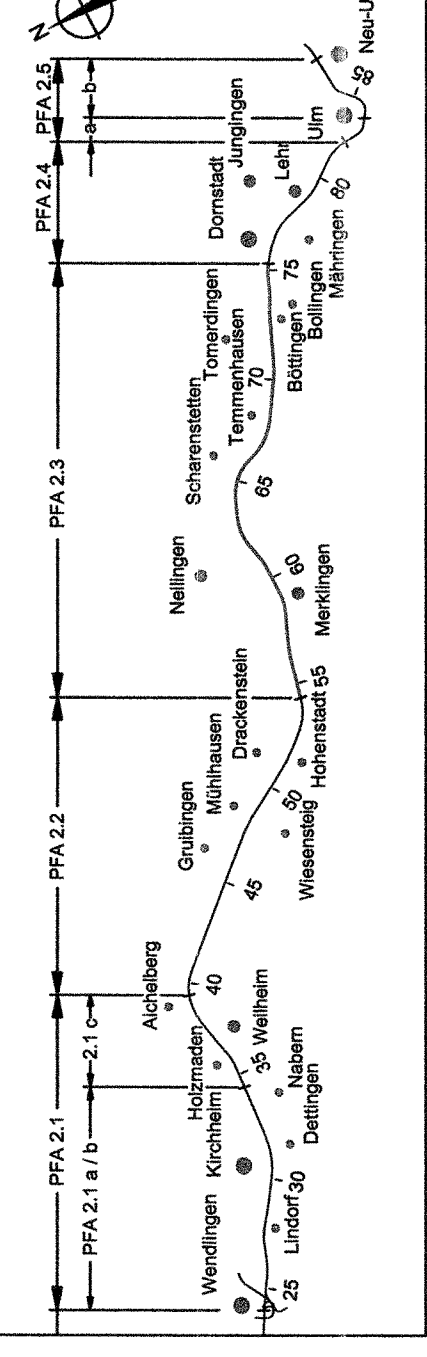

Geographische Codierung 2 3 0 0 0 1	Blattschnittcodierung 4 8 1 3 C C - C E	Organisatorische Codierung P l s u V U B 1 0 0
Auftraggeber DB Projektbau GmbH Friedrichstraße 10 70372 Stuttgart Tel. 07 11 / 2002 - 700 Fax 07 11 / 2002 - 705	Planer - bearbeitet im Auftrag der DB Projektbau GmbH Friedrichstraße 10 70372 Stuttgart Tel. 07 11 / 2002 - 700 Fax 07 11 / 2002 - 705	Aufgestellt OBERMEYER PLÄNER + BERATER GmbH Stuttgart, 09.09.2005

Blattschnittübersichtsplan Planfeststellungsabschnitt 2.3	
Urbereitschutz - Alle Rechte bei der DBProjektbau GmbH	

Datum	Name
Geschmet 03/04 Sw	
Bereitler 03/04 Gis	
Maßstab 1:10000	2.32 - D6
Fregabe DBProjektbau GmbH	
i.V. <i>baquay</i>	
Stuttgart, 23.09.2005	
Ersatz für Plan-Nr. <input type="checkbox"/> <input type="checkbox"/> <input type="checkbox"/> <input type="checkbox"/>	
Anlage DB 2.2	
Blatt 3 von 4	

Urheberrecht
alle Nutzungsrechte bei der DB