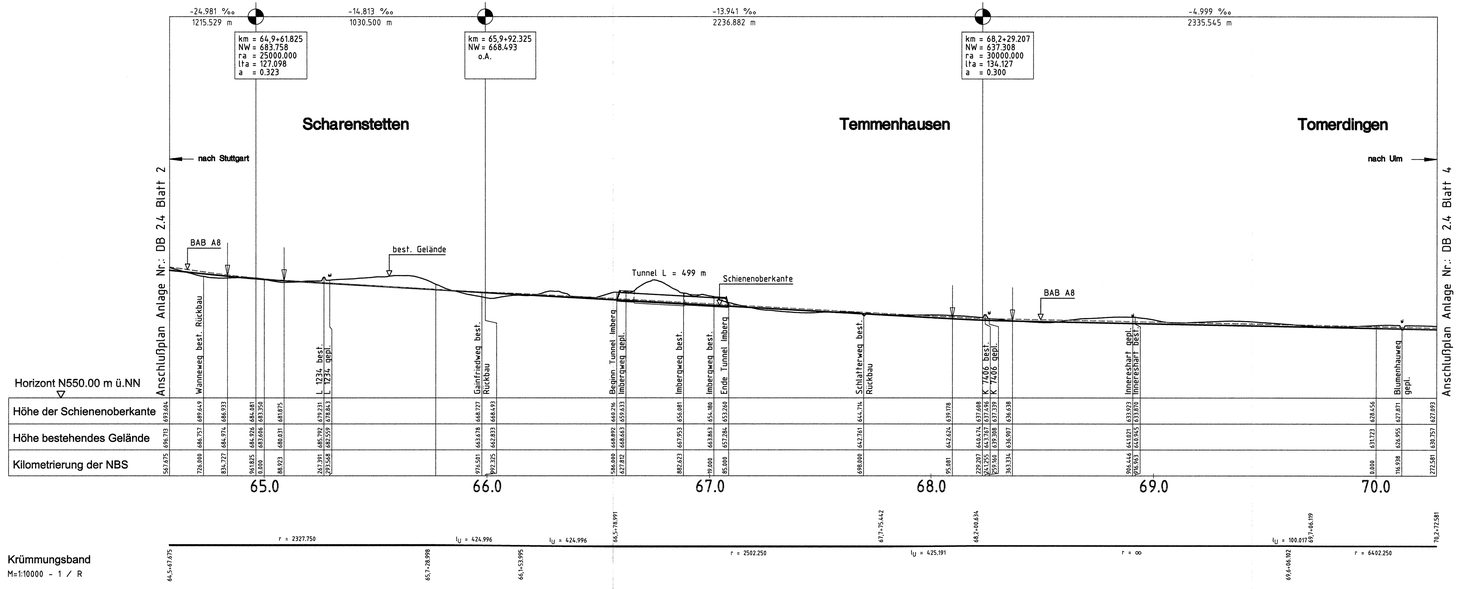


**Legende**

- Schienenoberkante NBS
- Gradiente BAB A8
- Tunnel NBS

Ausbau- und Neubaustrecke Stuttgart - Augsburg

DB

## Bereich Wendlingen - Ulm

**Planfeststellungsabschnitt 2.3 Albhochfläche**
km 53,8+11 - km 75,2+50, im Bereich der Gemeinden Laichingen - Dornstadt




| Geographische Codierung | | | | Blattschnittcodierung | | | | | | Organisatorische Codierung | | | | | | | | | |
|---|---|---|---|---|---|---|---|---|---|---|---|---|---|---|---|---|---|---|---|
| 2 | 3 | 0 | 0 | 0 | 3 | B | V | B | Z | P | I | s | h | ü | V | U | 4 | 1 | 0 | 0 |
| PFA | Bauabschnitt | Blattschnitt | | Streckennummer | | Bezirk | | | | Phase | Planstufen | | | | Gewerk | Ebene | Planlfdnr | | Index |

**Auftraggeber**
DB ProjektBau GmbH
Niederlassung Südwest
Projektleitung Stuttgart
Mönchstraße 29
70191 Stuttgart
Tel. 07 11 / 2002 - 7700
Fax. 07 11 / 2002 - 7730

**Planer – bearbeitet im Auftrag der DBProjektBau GmbH**
ARGE OBERMEYER / DE-Consult
PLANEN + BERATEN GmbH
Hasenbergstraße 31
70178 Stuttgart
Tel. 0711 / 668 09 - 0
Fax. 0711 / 668 09 - 99

**Aufgestellt:**
OBERMEYER PLANEN + BERATEN GmbH
Stuttgart, 09.09.2005
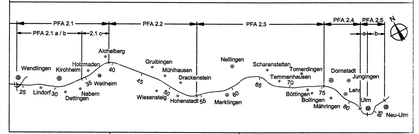
# Übersichtshöhenplan
PFA 2.3
km 64,568 ... 70,273

| | Datum | Name |
|---|---|---|
| Gezeichnet | 06/03 | Hul |
| Bearbeitet | 06/03 | Gis |

Urheberschutz – Alle Rechte bei der DBProjektBau GmbH

Maßstab 1:10000/2500

Freigabe DBProjektBau GmbH
i.V.
Stuttgart, 23.09.2005

Ersatz für Plan-Nr. | Phase | Index
Ersetzt durch Plan-Nr.

Festgestellt mit Planfeststellungsbeschluss des Regierungspräsidiums Tübingen vom 12. November 2008, Az. 15-3/3513.2-21/ DB NBS PFA 2.3 / A 8 Hohenstadt - Ulm-West

Anlage Planfeststellungsunterlagen
Anlage DB 2.4
Blatt 3 von 4

Plangröße: 1,16 m x 0,30 m

M:\14885-01\CAD\PLAN\01\DB01U1_4\00DB4P1_030.dwg