Regierungspräsidium STUTTGART
Landkreis Göppingen

Regierungspräsidium TÜBINGEN
Landkreis Alb-Donau-Kreis

Regierungspräsidium TÜBINGEN
Stadtkreis Ulm

Ende der Planfeststellung "Neubau des Albaufstiegs"

Beginn der Planfeststellung "Sechsstreifiger Ausbau zwischen Hohenstadt und der AS Ulm-West"
Bau-Km 30+470.000
NK-Stat. 4.078
Bau-Km 31+477.000
NK-Stat. 4.078

Tunnel BAB "Albaufstieg"
Tunnel NBS "Albaufstieg"

PWC "Widderstall"
PWC "Albhöhe"
PWC "Scharenstetten"
PWC "Imberg"
PWC "Kemmental"

Stützpunkt Merklingen

T+R "Aichen"

AS Merklingen
AS Ulm/Dornstadt
AS Ulm-West

Rückbau K 7324
NK-Stat. 4.078

NBS - PFA 2.2
NBS - PFA 2.3

Tunnel "Albabstieg"

Container-Bahnhof im Bau

Plan-Nr. Kreuzung	Amt. Nr. BAB-bw vorhanden (Stat/lfd)	BAB-Bauwerk Bezeichnung (Nr. im Bauwerksverzeichnis)	NBS-Bauwerk Bezeichnung (Nr. im Bauwerksverzeichnis)
BW-2	--	keine Betroffenheit	Tunnel unter BAB (5.24)
BW-1	7424 513	keine Betroffenheit	EÜ Kreisstraße K 7324 (5.25)
BW0	7424 512	UEF "Widderstallweg" - Betriebsumfahrt (5.24)	Tunnel "Widderstall" (5.26)
BW1	7424 511	UEF K 7407, Merklingen - Widderstall (5.1)	StrÜ Kreisstraße K 7407 (5.1)
BW2	7424 510	UEF "Hopferweg" (5.2)	StrÜ "Hopferweg" (5.2)
BW3	7424 509	UEF "Mühlweg (5.3)	StrÜ "Mühlweg" (5.3)
BW4	7424 508	UEF "Salbergweg" (5.4A)	Tunnel "AS Merklingen" (5.27)
BW5	7424 582	UEF L 1230, Merklingen - Nellingen (5.5)	Tunnel "AS Merklingen" (5.27)
BW6.1	7424 506	UF "Stillgelegte Nebenbahn" (5.5a)	keine Betroffenheit
BW6	7424 506	UEF "Hohe Aspenweg"(5.6)	StrÜ "Hohe Aspenweg" (5.6)
BW7	7424 504	UEF "Blaubeurer Weg" (5.7)	StrÜ "Blaubeurer Weg" (5.7)
BW8	7424 503	UF "Eisbildweg" (5.8)	EÜ "Eisbildweg" (5.8)
BW9	7424 501	UF "Lixhauweg" - Betriebsumfahrt (5.9)	EÜ "Lixhauweg" (5.9)
BW10a	(7424 614)	UEF "Wanneweg" (5.10A)	Str-Ü "Wanneweg" (5.10A)
BW10	7425 503	UF "Wanneweg"	keine Betroffenheit
BW10b		Fledermausdurchlass "Wanneweg" (5.89B)	Fledermausdurchlass "Wanneweg" (5.89B)
BW11	7425 502	UEF L 1234, Merklingen - Scharenstetten (5.11A)	StrÜ Landesstraße L 1234 (5.11A)
BW12	7425 501	UF "Gainfriedweg" (5.12)	keine Betroffenheit
BW12a	(7525 701)	UEF Grünbrücke (5.13)	keine Betroffenheit
BW13	7525 655	UEF "Imbergweg" - Betriebsumfahrt	Tunnel "Imberg" (5.13)
BW14	7425 516	UF "Schlatterweg" (5.14)	keine Betroffenheit
BW14a		Fledermausdurchlass "Schlatterweg" (5.90B)	Fledermausdurchlass "Schlatterweg" (5.90B)
BW15	7525 515	UEF K 7406, Bermaringen - Temmenhausen (5.15B)	StrÜ Kreisstraße K 7406 (5.15B)
BW16	7525 514	UEF "Inneres Hart" (5.16)	StrÜ "Inneres Hart" (5.16)
BW17	7525 513	UEF "Blumenhauweg" (5.17)	StrÜ "Blumenhauweg" (5.17)
BW18	7525 512	UF "Kuhbergweg" - Betriebsumfahrt (5.18)	EÜ "Kuhbergweg" (5.18)
BW19	7525 511	UF K 7404, Bollingen - Tomerdingen (5.19A)	EÜ Kreisstraße K 7404 (5.19A)
BW20	7525 510	UF "Grabenäckerweg" (5.20)	EÜ "Grabenäckerweg" (5.20)
BW21	7525 509	UEF GV Böttingen - Dornstadt (5.21)	StrÜ GV Böttingen - Dornstadt (5.21)
BW22	7525 508	UEF L 1239, Bollingen - Dornstadt (5.22)	StrÜ Landesstraße L 1239 (5.22)
BW23	7525 507	UEF "Riedäckerweg" (5.23A)	StrÜ "Riedäckerweg" (5.23A)
BW24	7525 506	UF "Wiesenbergweg" (5.25)	keine Betroffenheit
BW25	7525 620	UF GV Lehr - Dornstadt - Betriebsumfahrt (5.26)	keine Betroffenheit
BW26	7525 621	UEF B 10, Ulm - Stuttgart (5.26a)	keine Betroffenheit
BW27	7525 626	UF "Eiselauer Weg" (Im Lehrer Feld) (5.27)	keine Betroffenheit
BW28	7525 503	UF DB Ulm - Stuttgart (5.28)	keine Betroffenheit

NBS: StrÜ = Straßenüberführung, EÜ = Eisenbahnüberführung

354960.000 / 5362570.000

LEGENDE

- gepl. Straßenbaumaßnahme
- entfallende Straßen- und Wegeverbindung
- vorh. Autobahn
- vorh. Bundesstraße
- vorh. Landesstraße
- vorh. Kreisstraße
- Rückbau K 7423
- gepl. Neubaustrecke Wendlingen – Ulm (NBS)
- NBS in Tunnel
- Kreisgrenze
- entfällt
- bleibt unverändert
- Neubau
- NBS-bedingter Neubau
- "Nachrichtliche Darstellung"
- 30+000 BAB Bau-km
- 66.0 NBS km
- RRB-3 Regenrückhaltebecken BAB
- VB-4 Versickerbecken NBS
- BW 1 Nummer der Straßen- und Wegeverbindung

BLATTSCHNITTEINTEILUNG

Blatt 1-4 BAB/NBS
Maßstab 1:10.000 (Übersichtslagepläne) Anlage A2

Blatt 1-2 NBS
Maßstab 1:1.000 (Lagepläne)

Blatt 3-23 BAB/NBS
Maßstab 1:1.000 (Lagepläne)
Blatt 24-25 BAB
Maßstab 1:1.000 (Lagepläne)

Blatt 26-27
Maßstab 1:2.500 (Lagepläne)

Blattbezeichnung

REGELQUERSCHNITTE

Schnitt A - A
Bündelungsquerschnitt
M = 1:1000

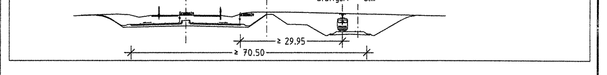

Schnitt B - B
"engste Bündelung"
M = 1:1000

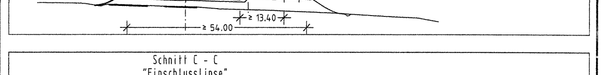

Schnitt C - C
"Einschleifung"
M = 1:1000

Nr.	Art der Änderung	Datum	Name
A	UEF Wanneweg Verlegung	10/04	Rech

gemeinsame PLANFESTELLUNG NBS / BAB
NBS: PFA 2.3 Abhochfläche, in Bereich der Gemeinden Laichingen – Dornstadt
BAB: A 8 Karlsruhe – München, Streckenabschnitt: Hohenstadt – Ulm-West

Ausbau- und Neubaustrecke Stuttgart – Augsburg

Bereich Wendlingen – Ulm

Geographische Codierung | Blattschnittcodierung | Organisatorische Codierung

Auftraggeber: DB ProjektBau GmbH, Niederlassung Südwest, Projektservice Stuttgart, Hackstraße 29, 70190 Stuttgart, Tel. 0711/ 972 - 3700, Fax. 0711/ 2732 - 3730

Ersetzt: Anlage DB 0, Blatt 1A von 1; Anlage BAB 0, Blatt 1A von 1

Planer - bearbeitet im Auftrag der DB ProjektBau GmbH: ARGE OBERMEYER / IB Conwil, PLANEN + BERATEN GmbH, Haimhauserstraße 23, 80539 München, Tel. 0731 / 169 09 - 0, Fax 0731 / 169 09 - 99

Aufgestellt: OBERMEYER PLANEN + BERATEN GmbH, Stuttgart, den 05.05.08

Straßenbauverwaltung Baden-Württemberg
Regierungspräsidium Tübingen
Straße: A 8 Karlsruhe – München
Streckenabschnitt: Hohenstadt – Ulm-West

Abt. 4 - Straßenwesen und Verkehr -
Ref. 44 - Planung

Entwurf: INGENIEURBÜRO WALTER KELLER GMBH, 6078 Steinheim / Albuch, Tel. 07329/9102 - Fax. 8041/520571, 89346 Gottmadingen - Ostwestr. 1, Tel. 07331/702120 - Fax. 07331/24789

Saarbrücken, den 05.05.08

NSI-SAP-PS-PSP-Element: V.24 | 20. | A0008_ | A08. | 117. | 02

PROJEKT-Nummer: 08 91 05 02 00 01

	von Netzknoten	nach Netzknoten	Station
Anfangsstation	74230300	74240027	4978
Endstation	75250510	75260008	1037

Übersichtskarte

BAB Bau-km 18+478.000 – 41+111.000
NBS km 53,8+11 – 75,2+50

Urheberschutz - Alle Rechte bei der DB ProjektBau GmbH und der Straßenbauverwaltung Baden-Württemberg

	Datum	Name
Gezeichnet	05.05.2008	Rech
Bearbeitet	05.05.2008	Baird
Maßstab	1:25000	252-01

Freigabe DB ProjektBau GmbH: RP Tübingen Ref 44

gez.i.V. Härtlerer, Stuttgart, den 23.05.2008 | Tübingen, den 23.05.2008

Ersatz für Plan-Nr. | Planer | Index
Ersetzt durch Plan-Nr.

Anlage Planfeststellungsunterlagen
Anlage DB 0, Blatt 1B von 1
Anlage BAB 0, Blatt 1B von 1

P:\ABLAUF\PL\AB-PLAN\AN-0-1\PL1+BUS\252ST Stand: _STAND

0.7% x 1.205m / A+2.8dm²