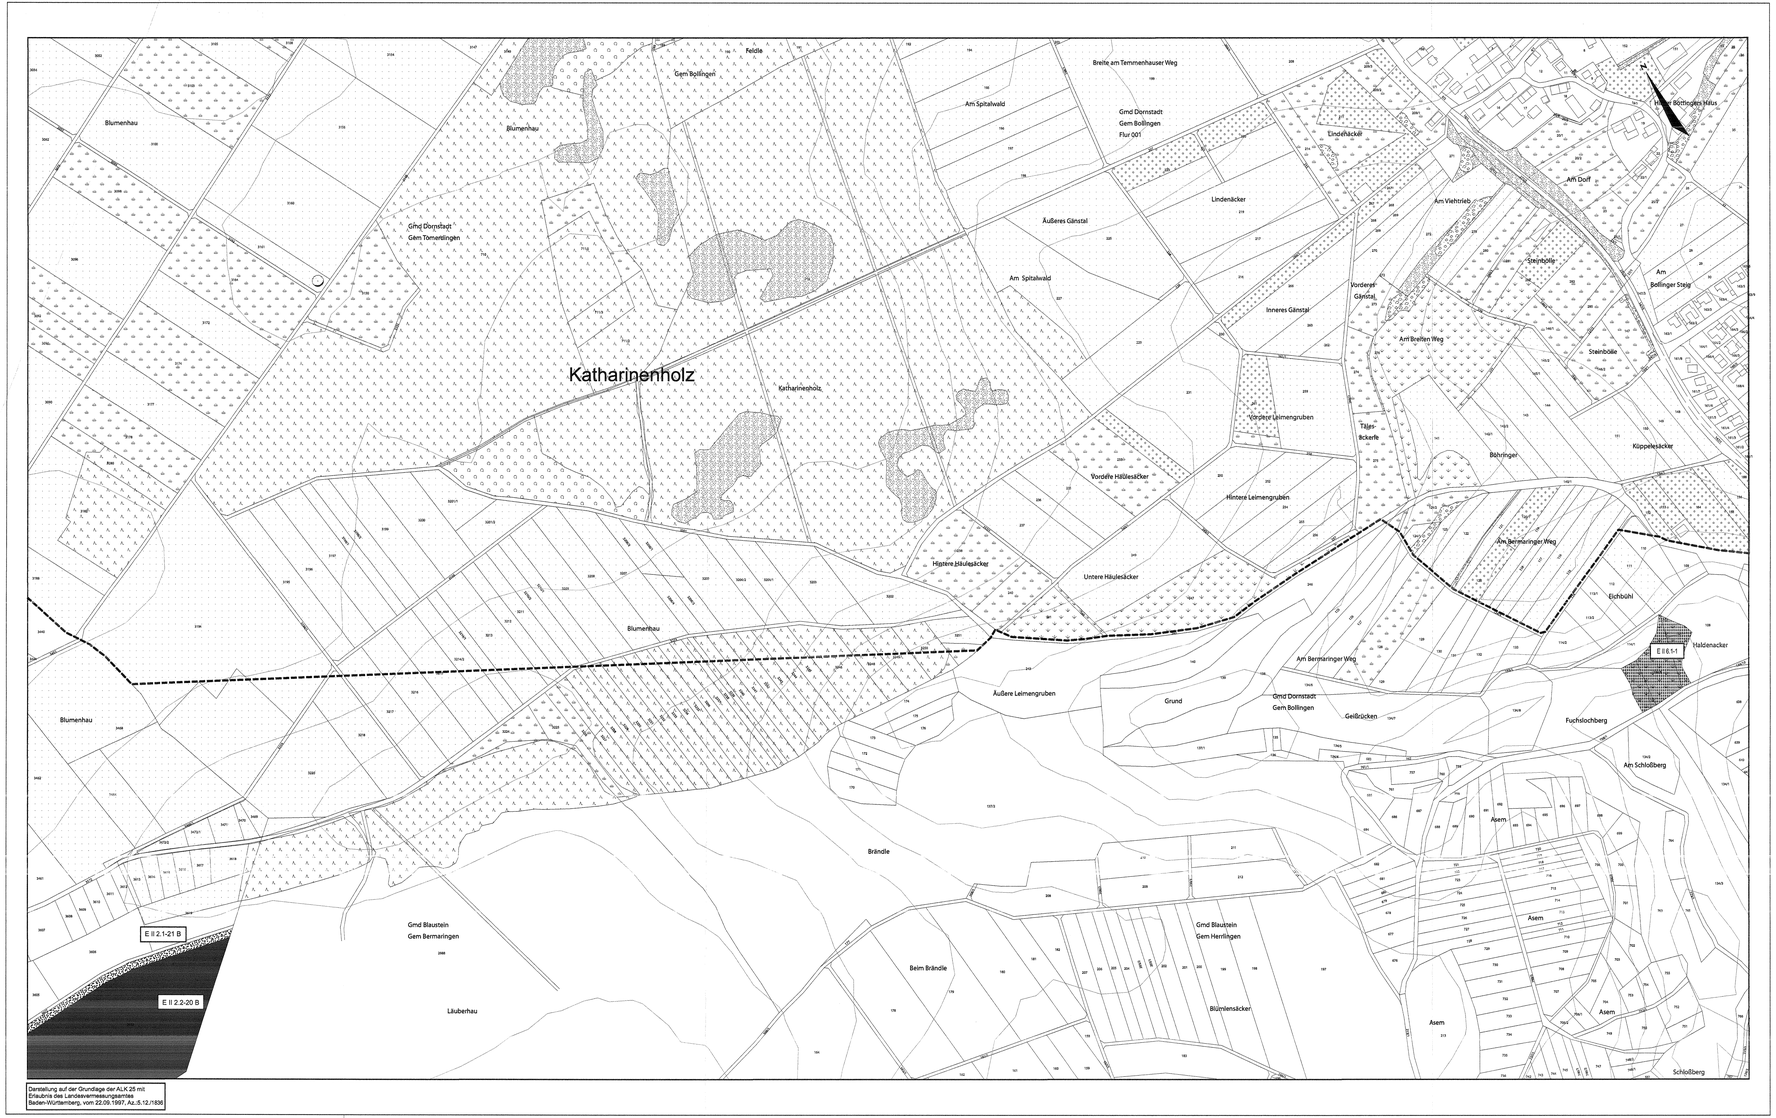

Darstellung auf der Grundlage der ALK 25 mit Erlaubnis des Landesvermessungsamtes Baden-Württemberg, vom 22.09.1997, Az.:S.12./1836

Legende

Biotoptypen

- Nadelwald
- Mischwald
- Laubwald
- Verkehrsbegleitgrün
- Streuobst
- Obstplantage, Baumschule
- Hecke, Gebüsch
- Baumreihe, Allee
- Einzelbaum
- Fließgewässer
- Grünland, frisch
- Grünland, trocken
- Acker
- Kleingarten, Freizeitgrundstück
- Ruderal, Sukzessions- und Schlagflur
- Brache
- Park- und Grünanlage, Rasenfläche
- nicht bewertete Flächen (hochverdichtete Bebauung, Straßen, Bahnanlagen, sonst. versiegelte Fläche)

Maßnahmen

- Landschaftsrasenansaat
- Grünlandansaat (artenreich)
- Entwicklung von mageren Wiesen, Kalkmagerrasen, Waldsäumen
- Wiederherstellung von Magerrasen durch Pflege
- Aufwertung der Kraut-Grasschicht durch Pflege
- Anpflanzung von Gehölzen: Strauch- und Baumpflanzung
- Anpflanzung von Gehölzen; nur Strauchpflanzung
- Waldmantel, Waldsaum
- Anlage von Waldflächen
- Anlage von Streuobstwiesen
- Bepflanzung der Grünbrücke
- Sukzessionsflächen
- Wiederherstellung Acker / Grünland
- Wiederherstellung Kleingarten
- Wiederherstellung Graben
- Waldfläche zur Sicherung von Quartierbäumen für Fledermäuse
- Waldfläche zum Aufstellen von Fledermauskästen
- Anpflanzung von Laubbäumen 1. Ord. / 2.Ord. Einzelbäume / Baumreihe / Baumgruppen
- Anpflanzung von Obstbäumen Einzelbäume / Baumreihe
- Baum in die Ausgleichsbilanz eingestellt
- Sicherung von Quartierbäumen für Fledermäuse
- Überflughilfen für Fledermäuse
- Fledermausdurchlass
- Anlage eines Wildleitzaunes
- Anlage eines Schutzzaunes
- Einzelbaumschutz
- Rückbau von Wegen
- Auftrag einer bis zu 1 m mächtigen Feinerdeschicht
- LBP-Maßnahmen zur NBS
- LBP-Maßnahmen zur BAB

Unveränderte Maßnahmen

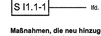

Maßnahmentyp I=BAB, II=NBS
Maßnahmennummer
lfd. Maßnahmennummer

Maßnahmen, die neu hinzugekommen sind bzw. sich in Größe oder Art geändert haben

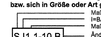

Maßnahmentyp I=BAB, II=NBS
Maßnahmennummer
Änderungsindex (A / B)
lfd. Maßnahmennummer
> 20: i.d.R. neu hinzugekommene Flächen Verf. B
> 10: i.d.R. neu hinzugekommene Flächen Verf. A
< 10: bereits vorhandene Maßnahmen mit Änderung in der Größe Verf. A

S = Schutzmaßnahme (siehe Anl. 12.2 / 12.0.2 bzw. 12.3 / 12.0.3 Kap. 4 und Anhang 6)

M = Maßnahme zur Vermeidung und Minderung von Beeinträchtigungen (siehe Anl. 12.2 / 12.0.2 bzw. 12.3 / 12.0.3 Kap. 4 und Anhang 6)

G = Gestaltungsmaßnahme (siehe Anl. 12.2 / 12.0.2 bzw. 12.3 / 12.0.3 Kap. 4 und Anhang 6)

A = Ausgleichsmaßnahme (siehe Anl. 12.2 / 12.0.2 bzw. 12.3 / 12.0.3 Kap. 5.3.2 und Anhang 6)

E = Ersatzmaßnahme (siehe Anl. 12.2 / 12.0.2 bzw. 12.3 / 12.0.3 Kap. 5.3.2 und Anhang 6)

F = Artenschutzrechtliche Maßnahme zur Sicherstellung des günstigen Erhaltungszustandes

Sonstiges

- Technische Planung NBS
- Technische Planung BAB
- Technische Planung in benachbarten Planfeststellungsabschnitten nachrichtlich dargestellt
- Grenze des Untersuchungsraumes
- 30m bzw. 50m Beeinträchtigungszone NBS bzw. BAB
- Kohärenzmaßnahmen vgl. Anlage 12.9 / 12.0.9
- Maßnahmenflächen in benachbarten Planfeststellungsabschnitten nachrichtlich dargestellt

Erläuterungen zu den Maßnahmen

lfd.-Nr.*	Art der Maßnahme**
	1. Schutz-, Vermeidungs- und Minderungsmaßnahmen
1.1	Einzelbaumschutz
1.2	Anlage eines Schutzzaunes
1.3	Anlage eines Wildleitzaunes
1.4	Landschaftsgerechte Bepflanzung der Grünbrücke
	2. Aufforstung / Wiederherstellung von Wäldern und Waldrändern
2.1	Anlage eines Waldmantels / -saumes
2.2	Aufforstung von Freiflächen mit dem Ziel eines naturnahen Laubwaldes
2.3	Aufforstung auf einer Freifläche mit dem Ziel eines Mischwaldes
	3. Gehölzpflanzung
3.1	Anlage von Hecken
3.2	Bepflanzung des BAB-Mittelstreifens
3.3	Anlage von Baumhecken
3.4	Anlage eines Feldgehölzes
3.5	Anlage einer Streuobstwiese
3.6	Anlage von Baumgruppen mit Bäumen I. Ordnung
3.7	Anlage von Baumgruppen mit Bäumen I. Ordnung
3.8	Anlage von Baumgruppen mit Bäumen I. und II. Ordnung
3.9	Anlage einer Baumreihe mit Bäumen II. Ordnung
3.10	Anlage einer Baumreihe mit Bäumen I. Ordnung
3.11	Anlage einer Obstbaumreihe
	4. Ansaaten / extensive Grünflächen
4.1	Landschaftsrasenansaat RSM 7.1.1
4.2	Landschaftsrasenansaat RSM 7.1.2
4.3	Landschaftsrasenansaat RSM 2.3
4.4	Landschaftsrasenansaat RSM 7.3
4.5	Schotterrasen RSM 5
4.6	Grünlandansaat (artenreich)
4.7	Entwicklung von extensivem Grünland
4.8	Entwicklung von Magerstandorten
	5. Sukzession
5.1	Entwicklung eines Kraut- Grassaumes / Hochstaudenflur durch gelenkte Sukzession
5.2	Entwicklung eines naturnahen Waldbestandes / -randes
	6. Pflege von Biotopen
6.1	Wiederherstellung von Magerrasen
6.2	Aufwertung der Kraut-Grasschicht
	7. spezielle artenschutzrechtlich begründete Maßnahmen
7.1	Waldfläche zur Sicherung von Quartierbäumen für Fledermäuse
7.2	Waldfläche zum Aufstellen von Fledermauskästen
7.3	Überflughilfen für Fledermäuse
7.4	Fledermausdurchlässe
	10. Boden- und standortvorbereitende Maßnahmen
10.1	Auftrag einer bis zu 1 m mächtigen Feinerdeschicht
	11. Rückbau- und Rekultivierungsmaßnahmen
11.1	Rückbau und Entsiegelung nicht mehr benötigter Wege
11.2	Rückbau nicht mehr benötigter Wirtschaftswege
11.3	Rückbau und Teilentsiegelung der K 7324
	12. Wiederherstellung vorangegangener Nutzung
12.1	Wiederherstellung der Ackernutzung (bei Rekultivierung Neuanlage von Acker)
12.2	Wiederherstellung der Grünlandnutzung (bei Rekultivierung Neuanlage von Grünland)
12.3	Wiederherstellung von Kleingärten
12.4	Wiederherstellung von Entwässerungsgräben

* der Nr. ist A, I, A1, E, I, E1, S, G1, G1.1, M1, M1.1, B1.1, S1, FI sowie FI voran- und eine fld. Index-Nr. nachgestellt
** u. U. sind mehr als Maßnahmen auf dem jeweiligen Kartenblatt dargestellt

Nr.	Art der Änderung	Datum	Name
A.	Geänderte LBP-Maßnahmen	10/2006	Kl/Sl
B.	Geänderte LBP-Maßnahmen	05/2008	Kl/Sl

gemeinsame PLANFESTSTELLUNG NBS / BAB

NBS: PFA 2.3 Albhochfläche, im Bereich der Gemeinden Leidringen – Dornstadt

BAB: AB, Karlsruhe – München Streckenabschnitt: Hohenstadt - Ulm-West

Ausbau- und Neubaustrecke Stuttgart - Augsburg

Bereich Wendlingen - Ulm

Geographische Codierung						Bittschnittcodierung						Organisatorische Codierung									
2.3	0	1	1	0		4	8	1	3	M	A	-	5	1	P	U	a	i	U	K	E	1	0	0
Nr.	Ausdehnung	Menütitel				Streckenabschnitt						Buch			Projektart	Quartal	Bezirk	Rechtsstand	Stufe		

Auftraggeber: DB ProjektBau GmbH, Vertretung Südwest, Friedrichstraße/Rotebühlstraße 121, 70197 Stuttgart, Tel.0711/266-7700, Fax 0711/266-7799

Ersetzt: Anlage DB 12.8.2 Blatt 10A von 22; Anlage BAB 12.0.8.2 Blatt 10A von 22

Planer - bearbeitet im Auftrag der DB ProjektBau GmbH: ARGE BAADER-BOSCH, Weißenhorner Straße 11, 89233 Neu-Ulm, Tel. 0731/1791-0, Fax 0731/1791-11

Aufgestellt: Gundenhausen, 05.05.2008

Straßenbauverwaltung Baden-Württemberg
Regierungspräsidium Tübingen

Straße: Streckenabschnitt: AB Karlsruhe - München, Hohenstadt - Ulm-West

Abt. 4 - Straßenwesen und Verkehr - Ref. 44 - Planung

Entwurf: ARGE BAADER-BOSCH, 89070 Ulm/Donau – Weißenhorner Straße 11, Tel. 0731/1791-0 – Fax 0731/1791-11, Gundenhausen, 05.05.2008

NSI-SAP-PS-PSP-Element

V.24	20.	A0008_	A06.	117.	03

PROJEKT-Nummer

Land	Bezirk	Dringlichkeit	Netz	Projekt	Variante	Straßenplan Nr.
0	8	9	1	0	5	0	2	0	0	0	1			

	von Netzknoten							nach Netzknoten							Station			
Anfangstation	7	4	2	3	0	3	0	7	4	2	4	0	2	7			4	9	7	8
Endstation	7	5	2	5	0	5	1	7	5	2	6	0	0	8			1	0	3	7

Maßnahmen Hetzenfeld

	Datum	Name
Gezeichnet	09/05	Sl / Ke
Bearbeiter	09/05	Sk / Kb
Maßstab	1:2500	

Freigabe DB ProjektBau GmbH: gez. i.V. Märtterer, Stuttgart, den 23.05.2008

RP Tübingen 932 Az. 15-3/05/13.2-21/ gez. Hilsenbeck, Tübingen, den 23.05.2008

Inactiv-Pln-Nr.: Inactiv durch Plan-Nr.:

Anlage Planfeststellungsunterlagen

Anlage	DB	12.8.2	
Blatt	10 B	von	26
Anlage	BAB	12.0.8.2	
Blatt	10 B	von	26

"Urheberschutz" - Alle Rechte bei der DB ProjektBau GmbH und der Straßenbauverwaltung Baden-Württemberg

Regierungspräsidium Tübingen

Festgestellt mit Planfeststellungsbeschluss des Regierungspräsidiums Tübingen vom 12. November 2008, Az.: 15-3/05/13.2-21/ DB NBS PFA 2.3 / A 8 Hohenstadt - Ulm-West

Pausgröße 1189 x 594