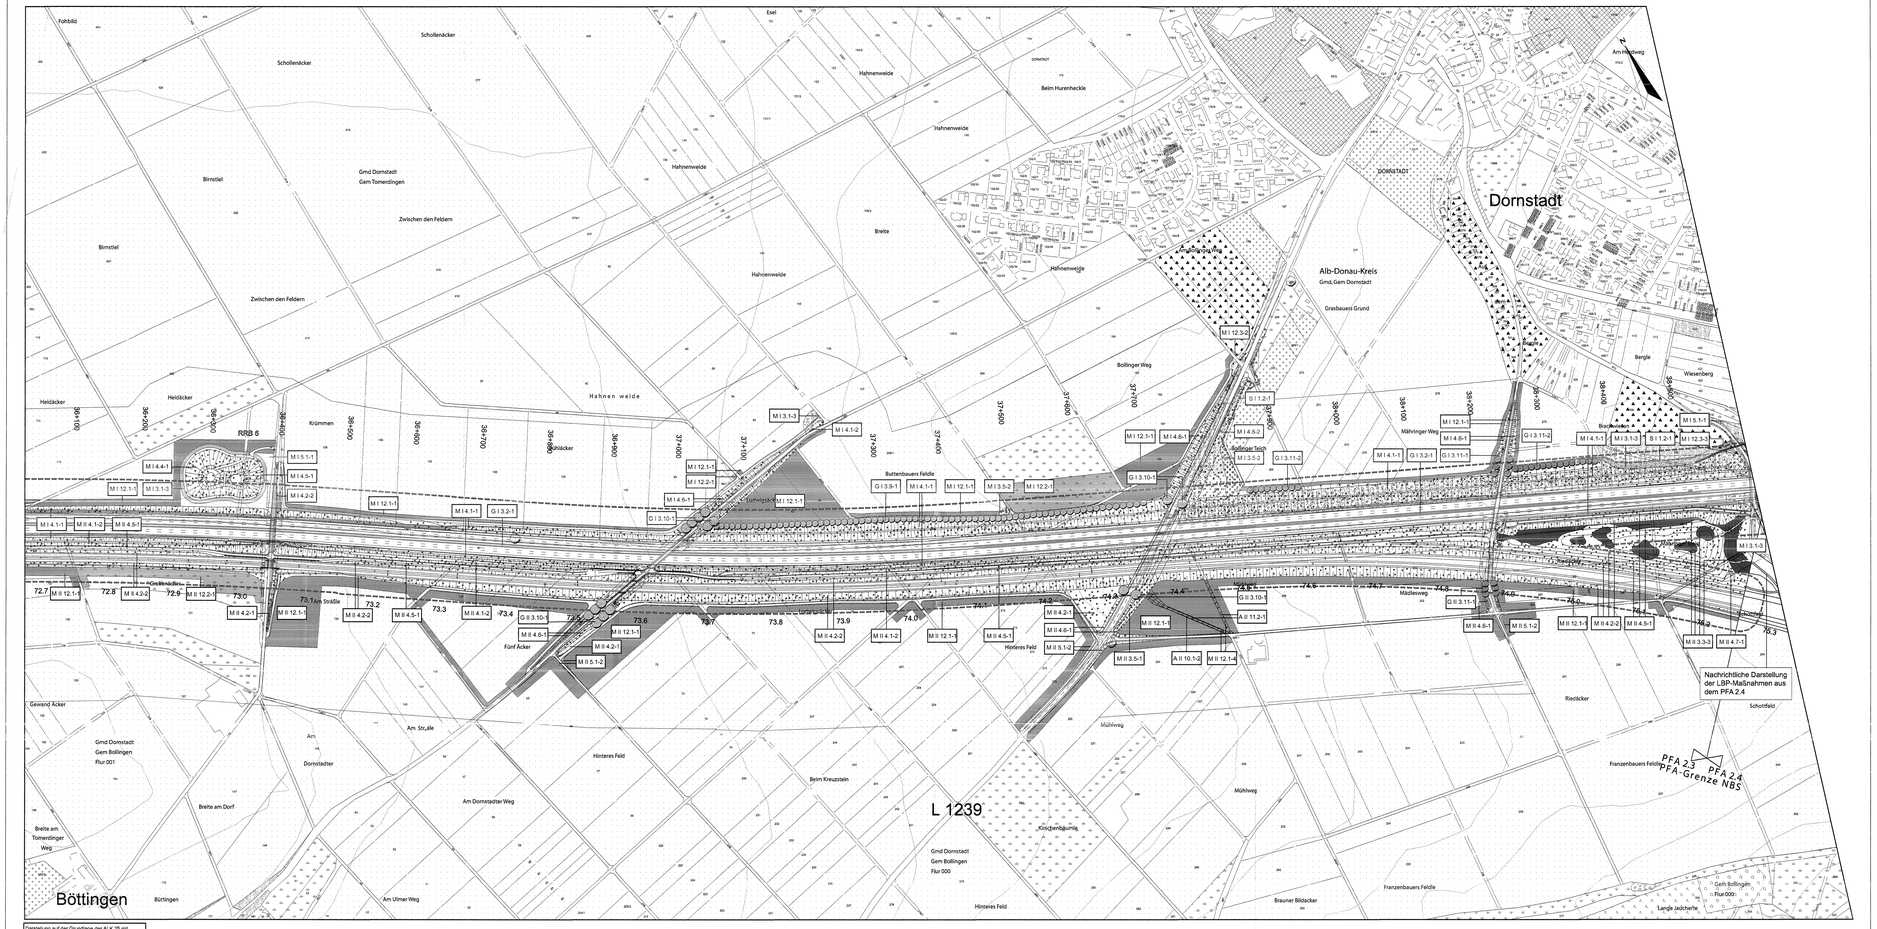

Legende

Biotoptypen

- Nadelwald
- Mischwald
- Laubwald
- Verkehrsbegleitgrün
- Streuobst
- Obstplantage, Baumschule
- Hecke, Gebüsch
- Baumreihe, Allee
- Einzelbaum
- Fließgewässer
- Grünland, frisch
- Grünland, trocken
- Acker
- Kleingarten, Freizeitgrundstück
- Ruderal, Sukzessions- und Schlagflur
- Brache
- Park- und Grünanlage, Rasenfläche
- nicht bewertete Flächen (hochverdichtete Bebauung, Straßen, Bahnanlagen, sonst. versiegelte Flächte)

Maßnahmen

- Landschaftsersatzansaat
- Grünlandansaat (artenreich)
- Entwicklung von mageren Wiesen, Kalkmagerrasen, Wacholderheiden
- Wiederherstellung von Magerrasen durch Pflege
- Aufwertung der Kraut-Grassschicht durch Pflege
- Anpflanzung von Gehölzen; Strauch- und Baumpflanzung
- Anpflanzung von Gehölzen: nur Strauchpflanzung
- Waldmantel, Waldsaum
- Anlage von Waldflächen
- Anlage von Streuobstwiesen
- Bepflanzung der Grünbrücke
- Sukzessionsflächen
- Wiederherstellung Acker / Grünland
- Wiederherstellung Kleingarten
- Wiederherstellung Graben
- Anpflanzung von Laubbäumen 1. Ord. / 2.Ord. Einzelbäume / Baumreihe / Baumgruppen
- Anpflanzung von Obstbäumen Einzelbäume / Baumreihe
- Baum in die Ausgleichsfläche/-bereich eingesetzt
- Anlage eines Wildzaunes
- Anlage eines Schutzzaunes
- Einzelbaumschutz
- Rückbau von Wegen
- Auftrag einer bis zu 1 m mächtigen Feinerdeschicht

Sonstiges

- Technische Planung NBS
- Technische Planung BAB
- Technische Planung in benachbarten Planfeststellungsabschnitten nachrichtlich dargestellt
- Grenze des Untersuchungsraumes
- 30m bzw. 50m Beeinträchtigungszone NBS bzw. BAB
- Kohärenzmaßnahmen vgl. Anlage 12.9 / 12.0.9
- Maßnahmenflächen in benachbarten Planfeststellungsabschnitten nachrichtlich dargestellt
- LBP-Maßnahmen zur NBS
- LBP-Maßnahmen zur BAB

Unveränderte Maßnahmen

Maßnahmentyp (=BAB, b=NBS)
Maßnahmennummer
S I1.1-1
lfd. Maßnahmennummer

Maßnahmen, die neu hinzugekommen sind bzw. sich in Größe oder Art geändert haben

Maßnahmentyp (=BAB, b=NBS)
Maßnahmennummer
Änderungsindex:
S I1.1-10 A
lfd. Maßnahmennummer
> 10 / ≤ 0,6 R, neu hinzu-gekommene Fläche
≤ 10, bereits vorhandene Maßnahmen mit Änderung in der Größe

S = Schutzmaßnahme (siehe Anl. 12.2 / 12.0.2 bzw. 12.3 / 12.0.3 Kap. 4 und Anhang 6)

M = Minderungsmaßnahme (siehe Anl. 12.2 / 12.0.2 bzw. 12.3 / 12.0.3 Kap. 4 und Anhang 6)

G = Gestaltungsmaßnahme (siehe Anl. 12.2 / 12.0.2 bzw. 12.3 / 12.0.3 Kap. 4 und Anhang 6)

A = Ausgleichsmaßnahme (siehe Anl. 12.2 / 12.0.2 bzw. 12.3 / 12.0.3 Kap. 5.3.3 und Anhang 8)

E = Ersatzmaßnahme (siehe Anl. 12.2 / 12.0.2 bzw. 12.3 / 12.0.3 Kap. 5.3.2 und Anhang 8)

Erläuterungen zu den Maßnahmen

Kap.*	Art der Maßnahme
	1. Schutz-, Vermeidungs- und Minderungsmaßnahmen
1.1	Einzelbaumschutz
1.2	Anlage eines Schutzzaunes
1.3	Anlage eines Wildzaunes
1.4	Umgebungsgerechte Bepflanzung der Grünbrücke
	2. Auffors tung / Wiederherstellung von Wäldern und Waldrändern
2.1	Anlage eines Waldmantels / -saumes
2.2	Aufforstung von Freiflächen mit dem Ziel eines naturnahen Laubwaldes
2.3	Aufforstung auf einer Freifläche mit dem Ziel eines Mischwaldes
	3. Gehölzpflanzung
3.1	Anlage von Hecken
3.2	Bepflanzung des BAB-Mittelstreifens
3.3	Anlage von Baumhecken
3.4	Anlage eines Feldgehölzes
3.5	Anlage einer Strauchpflanzung
3.6	Anlage von Baumgruppen mit Bäumen II. Ordnung
3.7	Anlage von Baumgruppen mit Bäumen I. Ordnung
3.8	Anlage von Baumgruppen mit Bäumen I. und II. Ordnung
3.9	Anlage einer Baumreihe mit Bäumen II. Ordnung
3.10	Anlage einer Baumreihe mit Bäumen I. Ordnung
3.11	Anlage einer Obstbaumreihe
	4. Ansaaten / extensive Grünländer
4.1	Landschaftsrasenansaat RSM 7.1.1
4.2	Landschaftsrasenansaat RSM 7.1.2
4.3	Landschaftsrasenansaat RSM 2.3
4.4	Landschaftsrasenansaat RSM 7.3
4.5	Schotterrasen RSM 5
4.6	Grünlandansaat (artenreich)
4.7	Entwicklung von extensivem Grünland
4.8	Entwicklung von Magerstandorten
	5. Sukzession
5.1	Entwicklung eines Kraut- Grassaumes / Hochstaudenflur durch gelenkte Sukzession
5.2	Entwicklung eines naturnahen Waldbestandes / -randes
	6. Pflege von Biotopen
6.1	Wiederherstellung von Magerrasen
6.2	Aufwertung der Kraut-/Grasschicht
	10. Boden- und standortvorbereitende Maßnahmen
10.1	Auftrag einer bis zu 1 m mächtigen Feinerdeschicht
	11. Rückbau- und Rekultivierungsmaßnahmen
11.1	Rückbau und Entsiegelung nicht mehr benötigter Wege
11.2	Rückbau nicht mehr benötigter Wirtschaftswege
11.3	Rückbau und Teilentsiegelung der K 7324
	12. Wiederherstellung vorangegangener Nutzung
12.1	Wiederherstellung der Ackernutzung (bei Rekultivierung Neuanlage von Acker)
12.2	Wiederherstellung der Grünlandnutzung (bei Rekultivierung Neuanlage von Grünland)
12.3	Wiederherstellung von Kleingärten
12.4	Wiederherstellung von Entwässerungsgräben

* der MNr. M A1.1, A1.2, E 1, S 1, S 2, S 3, M 1, M 5, 8 kürzere S 3 weist- und eine fld. Index-Nr. nachgestellt.

** u. U. sind nicht alle Maßnahmen auf dem jeweiligen Kartenblatt dargestellt

gemeinsame PLANFESTSTELLUNG NBS / BAB
NBS: PFA 2.3 Allmendfilde, im Bereich der Gemeinden Lonsingen / Dornstadt
BAB: A8, Karlsruhe - München
Streckenabschnitt: Hohenstadt - Ulm-West

Ausbau- und Neubaustrecke Stuttgart - Augsburg

Bereich Wendlingen - Ulm

Geographische Codierung | Blattschnittcodierung | Organisatorische Codierung
2 3 0 1 1 1 | 4 8 1 3 | M D - 5 0 | P U A I U K E 1 0 0
NW | Nordrhein | Nordost | Blatt | Nordost | Süd | Nordost | Süd | Nordost | Süd

Aufstellende: DB ProjektBau GmbH
Niederlassung Südwest
Projektleitung Ulm
Hafenbad 19
7089 Ulm/Donau
Tel.0731-290-750
Fax 0731-290-7599

Plane - bearbeitet im Auftrag der DB ProjektBau GmbH
ARGE BAADER-BOSCH
Gunzenhausen, 10.10.2006

Aufgestellt: ARGE BAADER-BOSCH

Straßenbauverwaltung Baden-Württemberg
Regierungspräsidium Tübingen

Straßenbauverwaltung: Abt. 4 - Straßenwesen und Verkehr - Ref. 44 - Planung

Straßenbauamt: Alb Karlsruhe - München Hohenstadt - Ulm-West

ARGE BAADER-BOSCH
Dr.-Ing. Baader Beratende Ingenieure
Dr.-Ing. Bosch Beratender Ingenieur
Gunzenhausen, 10.10.2006

NSI-SAP-PS-PSP-Element

V.24	20.	A0008.	A08.	117.	03

PSP-Element (WBS-Element) | Projekt-Nummer | Streckenabschn.-Nr.

0	8	9	1	0	5	0	2	0	0	0	1				

	von Netzknoten	nach Netzknoten	Station
Anfangsstation	7 4 2 3 0 3 0	7 4 2 4 0 2 7	4 9 7 8
Endstation	7 5 2 5 0 5 1	7 5 2 6 0 0 8	1 0 3 7

Maßnahmen
BAB km 36+030 - 38+620
NBS km 72,68 - PFA-Grenze

"Urheberschutz" - alle Rechte bei der DBProjektBau GmbH und der Straßenbauverwaltung Baden-Württemberg

	Datum	Name
Gezeichnet	09/05	Sr / Ke
Bearbeiter	09/05	Sr / KG
Maßstab	1:2500	
Freigabe DB ProjektBau GmbH	M. Tübingen 827 ua	
	Stuttgart, den 23.10.2006	Tübingen, den 23.10.2006
Stadt/Straße-Nr.		
Gmd/Land-Kreis		

Anlage Planfeststellungsunterlagen

Anlage	DB	12.8.2	
Blatt	11	von	22
Anlage	BAB	12.0.8.2	
Blatt	11	von	22

Festgestellt mit Planfeststellungsbeschluss des Regierungspräsidiums Tübingen vom 12. November 2008, Az.: 15-3/0513.2-2/11 DB NBS PFA 2.3 / A 8 Hohenstadt - Ulm-West

Projektnr. 5140.4.0M