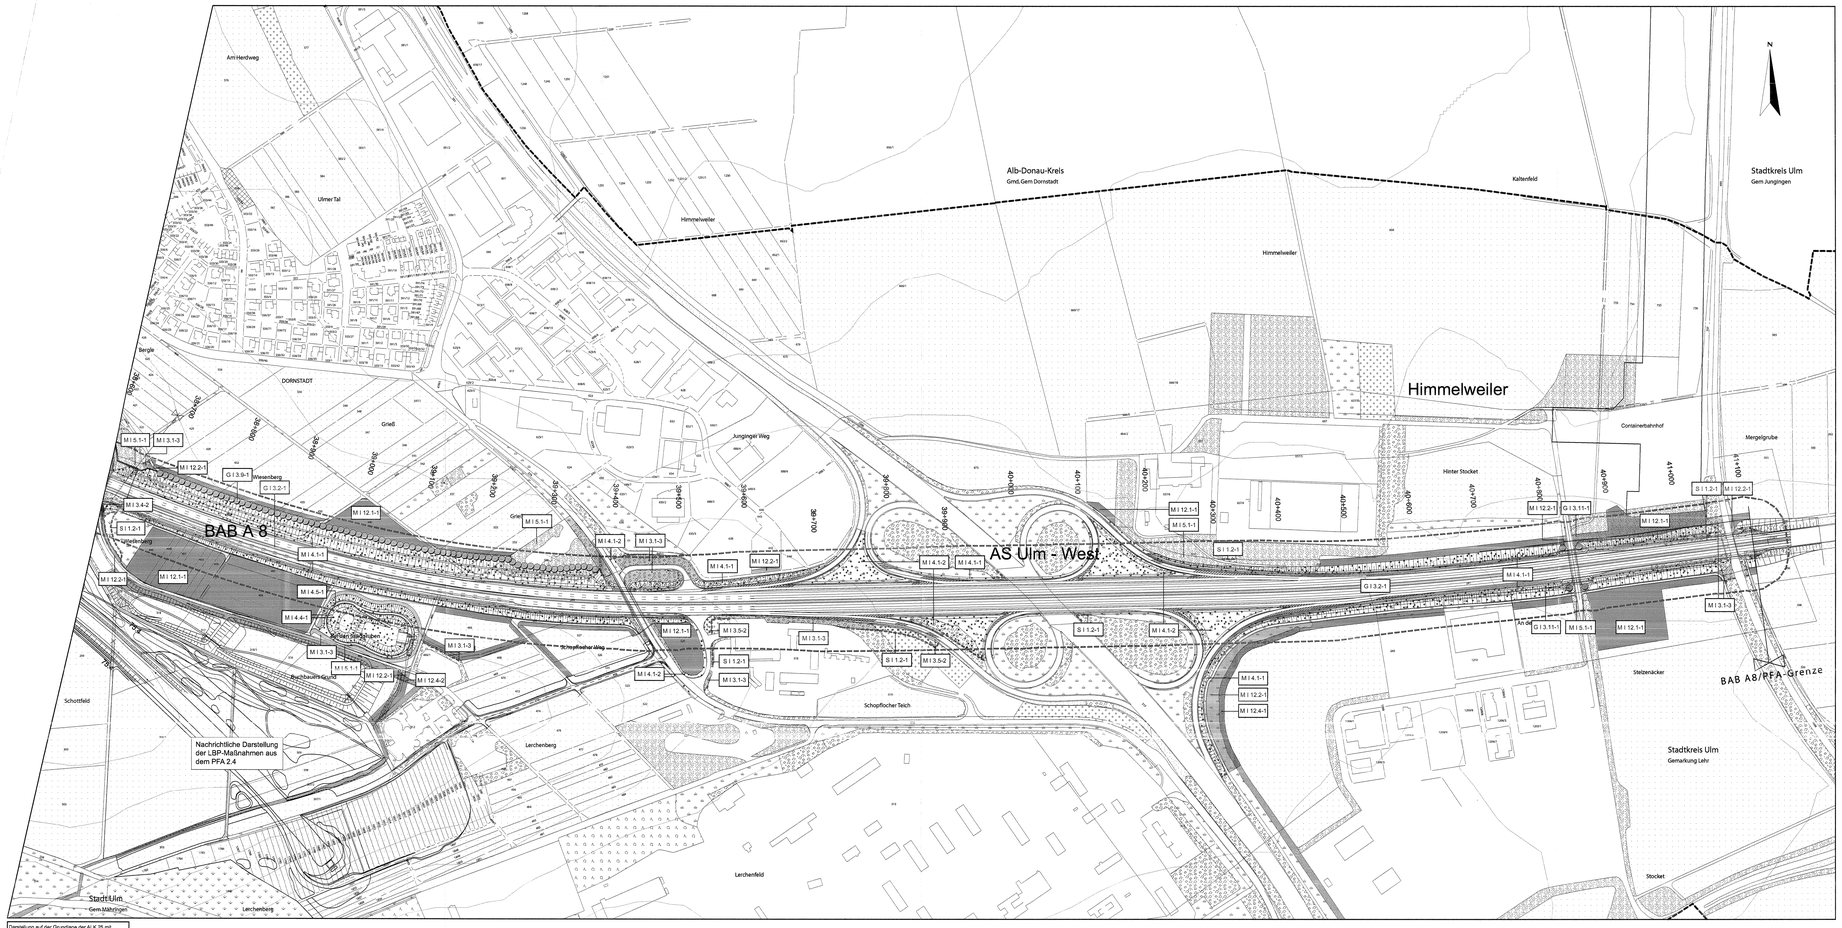

Darstellung auf der Grundlage der ALK 25 mit Erlaubnis des Landesvermessungsamtes Baden-Württemberg, vom 22.09.1997, Az.:5.12/1836

Legende

Biotoptypen

- Nadelwald
- Mischwald
- Laubwald
- Verkehrsbegleitgrün
- Streuobst
- Obstplantage, Baumschule
- Hecke, Gebüsch
- Baumreihe, Allee
- Einzelbaum
- Fließgewässer
- Grünland, frisch
- Grünland, trocken
- Acker
- Kleingarten, Freizeitgrundstück
- Ruderal, Sukzessions- und Schlagflur
- Brache
- Park- und Grünanlage, Rasenfläche
- nicht bewertete Flächen (hochverdichtete Bebauung, Straßen, Bahnanlagen, sonst. versiegelte Fläche)

Maßnahmen

- Landschaftsrasenansaat
- Grünlandansaat (artenreich)
- Entwicklung von mageren Wiesen, Kalkmagerrasen, Wacholderheiden
- Wiederherstellung von Magerrasen durch Pflege
- Aufwertung der Kraut-Grassschicht durch Pflege
- Anpflanzung von Gehölzen; Strauch- und Baumpflanzung
- Anpflanzung von Gehölzen; nur Strauchpflanzung
- Waldmantel, Waldsaum
- Anlage von Waldflächen
- Anlage von Streuobstwiesen
- Bepflanzung der Grünbrücke
- Sukzessionsflächen
- Wiederherstellung Acker / Grünland
- Wiederherstellung Kleingarten
- Wiederherstellung Graben
- Anpflanzung von: Laubbäumen 1. Ord. / 2.Ord. Einzelbäume / Baumreihe / Baumgruppen
- Anpflanzung von: Obstbäumen Einzelbäume / Baumreihe
- Baum in die Ausgleichsbilanz eingestellt
- Anlage eines Wildzaunes
- Anlage eines Schutzzaunes
- Einzelbaumschutz
- Rückbau von Wegen
- Auftrag einer bis zu 1 m mächtigen Feinerdeschicht

Sonstiges

- Technische Planung NBS
- Technische Planung BAB
- Technische Planung in benachbarten Planfeststellungsabschnitten nachrichtlich dargestellt
- Grenze des Untersuchungsraumes
- 30m bzw. 50m Beeinträchtigungszone NBS bzw. BAB
- Kohärenzmaßnahmen vgl. Anlage 12.9 / 12.0.9
- Maßnahmenflächen in benachbarten Planfeststellungsabschnitten nachrichtlich dargestellt
- LBP-Maßnahmen zur NBS
- LBP-Maßnahmen zur BAB

Unveränderte Maßnahmen

Maßnahmentyp
(=BAB, E=NBS)
Maßnahmennummer
S I1.1-1
Bez. Maßnahmennummer

Maßnahmen, die neu hinzugekommen sind bzw. sich in Größe oder Art geändert haben

Maßnahmentyp
(=BAB, E=NBS)
Maßnahmennummer
Änderungsindex:
N: Maßnahmennummer > 10.1.d.R. neu hinzugekommen / neue Flächen
z: 10. bereits vorhandene Maßnahmen mit Änderung in der Größe
S I1.1-10 A

S = Schutzmaßnahme (siehe Anl. 12.2 / 12.0.2 bzw. 12.3 / 12.0.3 Kap. 4 und Anhang 8)

M = Maßnahmen zur Minderung und Minderung von Beeinträchtigungen (siehe Anl. 12.2 / 12.0.2 bzw. 12.3 / 12.0.3 Kap. 4 und Anhang 8)

G = Gestaltungsmaßnahme (siehe Anl. 12.2 / 12.0.2 bzw. 12.3 / 12.0.3 Kap. 4 und Anhang 8)

A = Ausgleichsmaßnahme (siehe Anl. 12.2 / 12.0.2 bzw. 12.3 / 12.0.3 Kap. 5.3.2 und Anhang 8)

E = Ersatzmaßnahme (siehe Anl. 12.2 / 12.0.2 bzw. 12.3 / 12.0.3 Kap. 5.3.2 und Anhang 8)

Erläuterungen zu den Maßnahmen

M-Nr.*	Art der Maßnahme
	1. Schutz-, Vermeidungs- und Minderungsmaßnahmen
1.1	Einzelbaumschutz
1.2	Anlage eines Schutzzaunes
1.3	Anlage eines Wildzaunes
1.4	Umgewöhnungsgerechte Bepflanzung der Grünbrücke
	2. Aufforstung / Wiederherstellung von Wäldern und Waldrändern
2.1	Anlage eines Waldrandes / -saumes
2.2	Aufforstung von Freiflächen mit dem Ziel eines naturnahen Laubwaldes
2.3	Aufforstung auf einer Freifläche mit dem Ziel eines Mischwaldes
	3. Gehölzpflanzung
3.1	Anlage von Hecken
3.2	Bepflanzung des BAB-Mittelstreifens
3.3	Anlage von Baumhecken
3.4	Anlage eines Feldgehölzes
3.5	Anlage einer Strauchpflanzung
3.6	Anlage von Baumgruppen mit Bäumen II. Ordnung
3.7	Anlage von Baumgruppen mit Bäumen I. Ordnung
3.8	Anlage von Baumgruppen mit Bäumen I. und II. Ordnung
3.9	Anlage einer Baumreihe mit Bäumen II. Ordnung
3.10	Anlage einer Baumreihe mit Bäumen I. Ordnung
3.11	Anlage einer Obstbaumreihe
	4. Ansaaten / extensive Grünländer
4.1	Landschaftsrasenansaat RSM 7.1.1
4.2	Landschaftsrasenansaat RSM 7.1.2
4.3	Landschaftsrasenansaat RSM 2.3
4.4	Landschaftsrasenansaat RSM 7.3
4.5	Schotterrasen RSM 5
4.6	Grünlandansaat (artenreich)
4.7	Entwicklung von extensivem Grünland
4.8	Entwicklung von Magerstandorten
	5. Sukzession
5.1	Entwicklung eines Kraut- Grassaumes / Hochstaudenflur durch gelenkte Sukzession
5.2	Entwicklung eines naturnahen Waldbestandes / -randes
	6. Pflege von Biotopen
6.1	Wiederherstellung von Magerrasen
6.2	Aufwertung der Kraut-Grasschicht
	10. Bodenu und standortvorbereitende Maßnahmen
10.1	Auftrag einer bis zu 1 m mächtigen Feinerdeschicht
	11. Rückbau- und Rekultivierungsmaßnahmen
11.1	Rückbau und Entsiegelung nicht mehr benötigter Wege
11.2	Rückbau nicht mehr benötigter Wirtschaftswege
11.3	Rückbau und Teilentsiegelung der K 7324
	12. Wiederherstellung vorangegangener Nutzung
12.1	Wiederherstellung der Ackernutzung (bei Rekultivierung Neuanlage von Acker)
12.2	Wiederherstellung der Grünlandnutzung (bei Rekultivierung Neuanlage von Grünland)
12.3	Wiederherstellung von Kleingärten
12.4	Wiederherstellung von Entwässerungsgräben

* der Mnr. W, A, T, A, E, E, S, Ö, L, M, V, B, S sowie S I sowie und eine Bz. Index-Nr. nachgestellt

** u. U. sind nicht alle Maßnahmen auf dem jeweiligen Kartenblatt dargestellt

gemeinsame PLANFESTSTELLUNG NBS / BAB
NBS: PFA 2.3 Altmuhlbrücke, im Bereich der Gemeinden Lauingen - Dornstadt
BAB: A8, Karlsruhe - München
Streckenabschnitt: Hohenstadt - Ulm-West

Ausbau- und Neubaustrecke Stuttgart - Augsburg

Bereich Wendlingen - Ulm

Geographische Codierung: 2 3 0 1 1 2
Blattschnittcodierung: 4 8 1 3 M F - 5 0
Organisatorische Codierung: P U A I U K E 1 0 0

Aufstellung: DB ProjektBau GmbH
Planer - beauftragt im Auftrag der DB ProjektBau GmbH: ARGE BAADER-BOSCH
Aufgestellt: Gunzenhausen, 10.10.2006

Straßenbauverwaltung Baden-Württemberg
Regierungspräsidium Tübingen
Abt. 4 - Straßenwesen und Verkehr - Ref. 44 - Planung
Straße: A8 Karlsruhe - München
Streckenabschnitt: Hohenstadt - Ulm-West
Entwurf: ARGE BAADER-BOSCH
Gunzenhausen, 10.10.2006

NSI-SAP-PS-PSP-Element

V.24	20.	A0008_	A08.	117.	03

PSP-Element: 0 8 9 1 0 5 0 2 0 0 0 1
Strecke: 1 0 5 0 2
Netzknoten: 0 8 9 1
Strecken-Nummer: 1 0 5 0 2
Betriebsstelle: 0 0 0 1

	von Netzknoten	nach Netzknoten	Station
Anfangsstation	7 4 2 3 0 3 0	7 4 2 4 0 2 7	4 9 7 8
Endstation	7 5 2 5 0 5 1	7 5 2 6 0 0 8	1 0 3 7

Maßnahmen
BAB km 38+620 - PFA-Grenze
NBS km ---

"Urheberschutz" - alle Rechte bei der DBProjektBau GmbH und der Straßenbauverwaltung Baden-Württemberg

	Datum	Name
Gezeichnet	09/05	SI / Ke
Bearbeitet	09/05	SK / KG
Maßstab	1:2500	
Freigabe DB ProjektBau GmbH	i.V.	BF Tübingen 607 ea
Stand der Zeichnung: 22.10.2006		Tübingen, den 23.10.2006
Stand für Plan-Nr.		
Stand durch Plan-Nr.		

Anlage Planfeststellungsunterlagen

Anlage	DB	12.6.2	
Blatt	12	von	22
Anlage	BAB	12.0.6.2	
Blatt	12	von	22

Festgestellt mit Planfeststellungsbeschluss des Regierungspräsidiums Tübingen vom 12. November 2008, Az.: 15-3/0513.2-2/1 DB NBS PFA 2.3 / A 8 Hohenstadt - Ulm-West

Projektnr. 5340.x.006