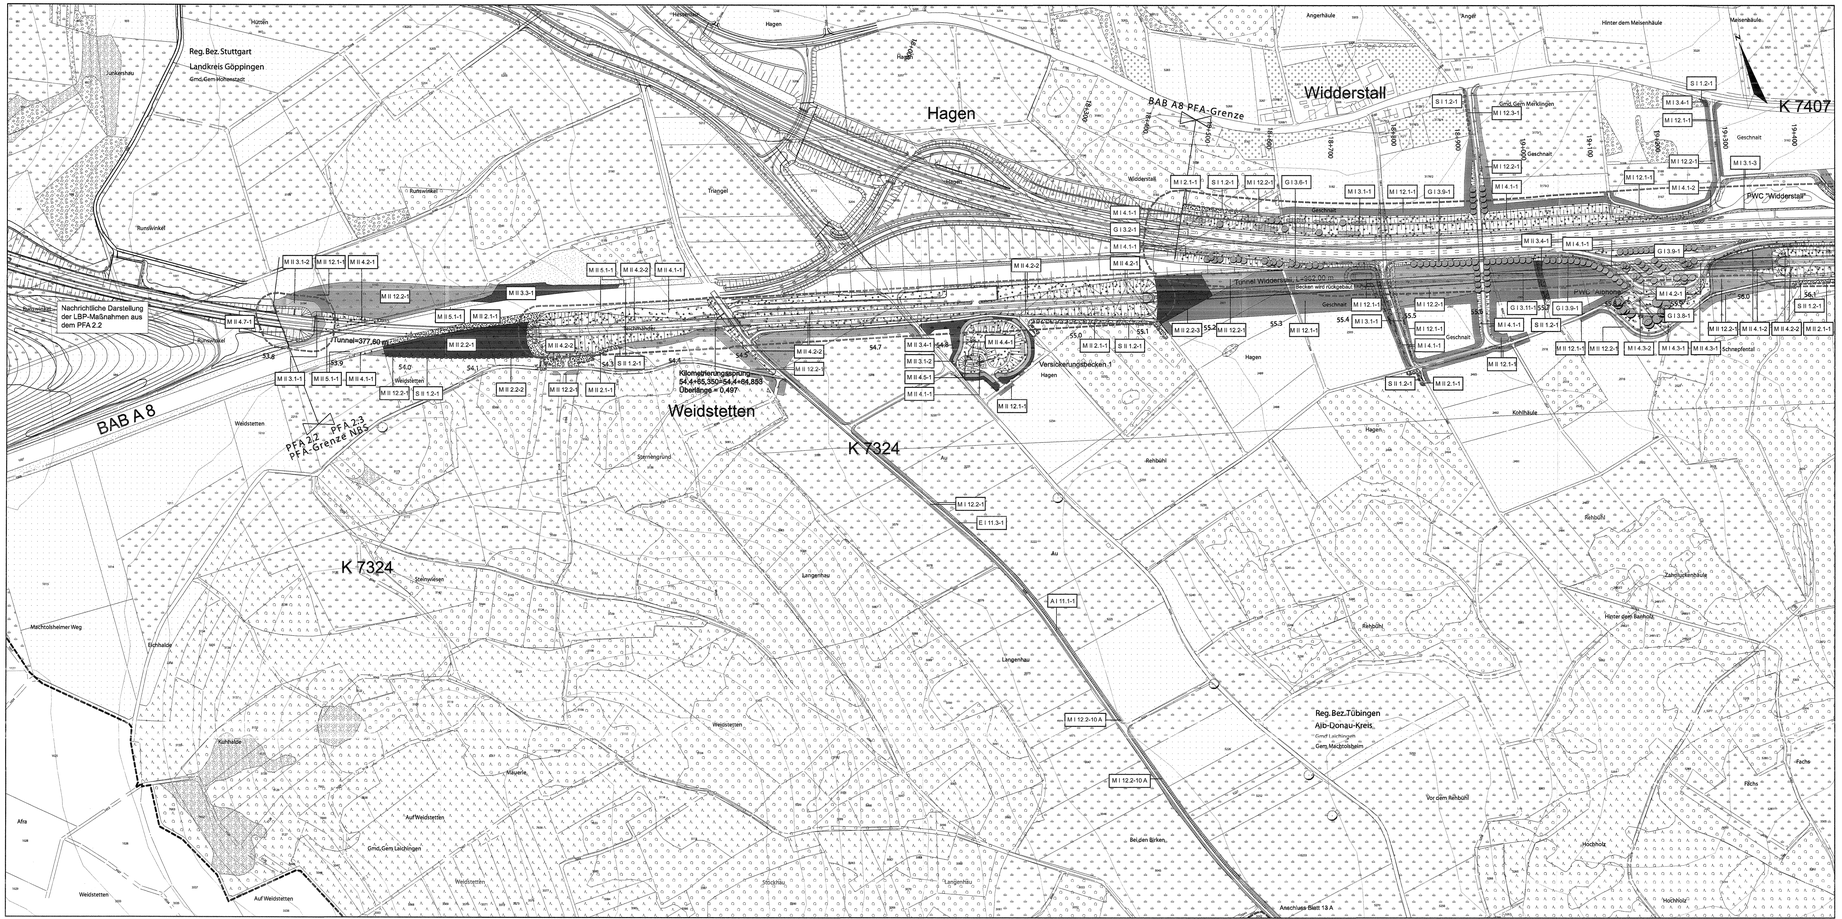

Darstellung auf der Grundlage der ALK 25 mit Erlaubnis des Landesvermessungsamtes Baden-Württemberg, vom 22.09.1997, Az.:8.12./1836

Legende

Biotoptypen

- Nadelwald
- Mischwald
- Laubwald
- Verkehrsbegleitgrün
- Streuobst
- Obstplantage, Baumschule
- Hecke, Gebüsch
- Baumreihe, Allee
- Einzelbaum
- Fließgewässer
- Grünland, frisch
- Grünland, trocken
- Acker
- Kleingarten, Freizeitgrundstück
- Ruderal, Sukzessions- und Schlagflur
- Brache
- Park- und Grünanlage, Rasenfläche
- nicht bewertete Flächen (hochverdichtete Bebauung, Straßen, Bahnanlagen, sonstiges, vegetatitfreie Fläche)

Maßnahmen

- Landschaftsrasensaat
- Grünlandansaat (artenreich)
- Entwicklung von mageren Wiesen, Kalkmagerrasen, Wacholderheiden
- Wiederherstellung von Magerrasen durch Pflege
- Aufwertung der Kraut-Grasschicht durch Pflege
- Anpflanzung von Gehölzen: Strauch- und Baumpflanzung
- Anpflanzung von Gehölzen: nur Strauchpflanzung
- Waldmantel, Waldsaum
- Anlage von Waldflächen
- Anlage von Streuobstwiesen
- Bepflanzung der Grünbrücke
- Sukzessionsflächen
- Wiederherstellung Acker / Grünland
- Wiederherstellung Kleingarten
- Wiederherstellung Graben
- Waldfläche zur Stärkung von Quartierbäumen für Fledermäuse
- Waldfläche zum Aufstellen von Fledermauskästen
- Anpflanzung von Laubbäumen 1. Ord. / 2.Ord. Einzelbäume / Baumreihe / Baumgruppen
- Anpflanzung von Obstbäumen Einzelbäume / Baumreihe
- Baum in die Ausgleichsfläche/anz eingestellt
- Sicherung von Quartierbäumen für Fledermäuse
- Überflughöhlen für Fledermäuse
- Fledermausdurchlass
- Anlage eines Wildleitzaunes
- Anlage eines Schutzzaunes
- Einzelbaumschutz
- Rückbau von Wegen
- Auffüllung einer bis zu 1 m mächtigen Feinreiterdeschicht
- LBP-Maßnahmen zur NBS
- LBP-Maßnahmen zur BAB

Sonstiges

- Technische Planung NBS
- Technische Planung BAB
- Technische Planung in benachbarten Planfeststellungsabschnitten nachrichtlich dargestellt
- Grenze des Untersuchungsraumes
- 30m bzw. 60m Beeinträchtigungszone NBS bzw. BAB
- Kohärenzmaßnahmen vgl. Anlage 12.9 / 12.0.9
- Maßnahmenflächen in benachbarten Planfeststellungsabschnitten nachrichtlich dargestellt

Unveränderte Maßnahmen

S I1.1-1
- Maßnahmentyp
- I=BAB, II=NBS
- Maßnahmennummer
- ltd. Maßnahmennummer

Maßnahmen, die neu hinzugekommen sind bzw. sich in Größe oder Art geändert haben

S I1.1-10 B
- Maßnahmentyp
- I=BAB, II=NBS
- Maßnahmennummer
- Änderungsindex (A / B)
- ltd. Maßnahmennummer
- > 20: i.d.R. neu hinzugekommene Flächen Verf. B
- > 10: i.d.R. neu hinzugekommene Flächen Verf. A
- < 10: bereits vorhandene Maßnahmen mit Änderung in der Größe Verf. A
- < 1: Änderung in der Art Verf. A

B = Bilanzmaßnahme (siehe Anl. 12.2 / 12.0.2 bzw. 12.3 / 12.0.3 Kap. 4 und Anhang 6)

M = Maßnahme zur Vermeidung und Minderung von Beeinträchtigungen (siehe Anl. 12.2 / 12.0.2 bzw. 12.3 / 12.0.3 Kap. 4 und Anhang 6)

G = Gestaltungsmaßnahme (siehe Anl. 12.2 / 12.0.2 bzw. 12.3 / 12.0.3 Kap. 4 und Anhang 6)

A = Ausgleichsmaßnahme (siehe Anl. 12.2 / 12.0.2 bzw. 12.3 / 12.0.3 Kap. 5.3 und Anhang 6)

E = Ersatzmaßnahme (siehe Anl. 12.2 / 12.0.2 bzw. 12.3 / 12.0.3 Kap. 5.3.2 und Anhang 6)

F = Artenschutzrechtliche Maßnahme zur Sicherstellung des günstigen Erhaltungszustandes

Erläuterungen zu den Maßnahmen

Art der Maßnahme
1. Schutz-, Vermeidungs- und Minderungsmaßnahmen
1.1 Einzelbaumschutz
1.2 Anlage eines Schutzzaunes
1.3 Anlage eines Wildleitzaunes
1.4 Lärmgutachtengerechte Bepflanzung der Grünbrücke
2. Auffüllung / Wiederherstellung von Wäldern und Waldrändern
2.1 Anlage eines Waldmantels / -saumes
2.2 Auffüllung und Pflanzung auf Teil eines naturnahen Laubwaldes
2.3 Aufforstung auf einer Freifläche in der Nähe eines Mischwaldes
3. Gehölzpflanzung
3.1 Anlage von Hecken
3.2 Bepflanzung der BAB-Mittelstreifens
3.3 Anlage von Baumhecken
3.4 Anlage eines Feldgehölzes
3.5 Anlage einer Streuobstwiese
3.6 Anlage von Baumgruppen mit Bäumen I. Ordnung
3.7 Anlage von Baumgruppen mit Bäumen I. Ordnung
3.8 Anlage von Baumgruppen mit Bäumen I. und II. Ordnung
3.9 Anlage einer Baumreihe mit Bäumen I. Ordnung
3.10 Anlage einer Baumreihe mit Bäumen I. Ordnung
3.11 Anlage einer Obstbaumreihe
4. Ansaaten / extensive Grünländer
4.1 Landschaftsrasensaatgut RSM 7.1
4.2 Landschaftsrasensaatgut RSM 7.1.2
4.3 Landschaftsrasensaatgut RSM 7.2.3
4.4 Landschaftsrasensaatgut RSM 7.3
4.5 Schotterrasen RSM 8
4.6 Grünlandansaat (artenreich)
4.7 Entwicklung von magerem Grünland
4.8 Entwicklung von Magerstandorten
5. Sukzession
5.1 Entwicklung eines Kraut- Grassaumes / Hochstaudenflur durch gelenkte Sukzession
5.2 Entwicklung eines naturnahen Waldbestandes / -randes
6. Pflege von Biotopen
6.1 Wiederherstellung von Magerrasen
6.2 Aufwertung der Kraut-Grasschicht
7. sonstige artenschutzrechtlich begründete Maßnahmen
7.1 Wattfläche zur Sicherung von Quartierbäumen für Fledermäuse
7.2 Wattfläche zum Aufstellen von Fledermauskästen
7.3 Überflughöhlen für Fledermäuse
7.4 Fledermausdurchlass
10. Boden- und standortverbessernde Maßnahmen
10.1 Auftrag einer bis zu 1 m mächtigen Feinerdeschicht
11. Rückbau- und Renaturierungsmaßnahmen
11.1 Rückbau und Entsiegelung nicht mehr benötigter Wege
11.2 Rückbau nicht mehr benötigter Wirtschaftswege
11.3 Rückbau und Teilentsiegelung von K 7324
12. Wiederherstellung vorübergehend genommener Nutzung
12.1 Wiederherstellung der Ackernutzung (bei Rekultivierung Tieferlage von Acker)
12.2 Wiederherstellung der Grünlandnutzung (bei Rekultivierung Tieferlage von Grünland)
12.3 Wiederherstellung von Kleingärten
12.4 Wiederherstellung von Erdbeeranpflanzungen

** bei NBS: M A I, A I, E I, G I, S I, V M I, M S I, F sowie PI sowie und eine St. Hilde/Mr. Hainglasbett

** u, U, und nicht alle Maßnahmen auf dem jeweiligen Kartenblatt dargestellt

Nr.	Art der Änderung	Datum	Name
A	Gestrichene LBP-Maßnahmen	10/2006	Kö/St
B	Gestrichene LBP-Maßnahmen	05/2008	Kö/St

gemeinsame PLANFESTSTELLUNG NBS / BAB
NBS: PFA 2.3 Aichhalde/Aich, im Bereich der Gemeinden Lauchringen – Dogern
BAB: AS. Karlsruhe – München
Streckenabschnitt: Hohenstadt – Ulm-West

Ausbau- und Neubaustrecke Stuttgart - Augsburg

Bereich Wendlingen - Ulm

Geographische Codierung: 2,5 | 0 | 1 | 0 | 1
Blattschnittcodierung: 4 | 8 | 1 | 3 | L | E | - | 5 | 0
Organisatorische Codierung: P | U | a | i | | U | K | E | 1 | 0 | 0

Auftraggeber: DB ProjektBau GmbH, Ridlerstrasse 39/Rotebühl, 70191 Stuttgart, Tel.0711/93 55-0, Fax 0711/93 55-75

Ersetzt: Anlage DB 12.8.2 Blatt 1A von 22

Ersetzt: Anlage BAB 12.0.8.2 Blatt 1A von 22

Planer - bearbeitet im Auftrag der DB ProjektBau GmbH: ARGE BAADER-BOSCH, Bülowstraße 5, 70193 Stuttgart, Tel.0711/63 67-0, Fax 0711/63 67-75, 49(0)40/85 00 00, Bülowstraße 5, 24576 Quickborn, Tel.04106/6 11 00-0, Fax 04106/6 11 00-11

Aufgestellt: ARGE BAADER-BOSCH, Quickborn/Stuttgart, 05.05.2008

Straßenbauverwaltung Baden-Württemberg
Regierungspräsidium Tübingen
Abt. 4 - Straßenwesen und Verkehr -
Ref. 44 - Planung

Straße: A8 Karlsruhe - München
Streckenabschnitt: Hohenstadt - Ulm-West

Erstellt: ARGE BAADER-BOSCH, Ivo-Beucker-Straße 9, 40237 Düsseldorf, Tel.0211/69 07-0

Quickborn/Aachen, 05.05.2008

NSI-SAP-PS-PSP-Element

V.24	20.	A0008.	A08.	117.	03

Anfangsstation	von Netzknoten	nach Netzknoten	Station
	7 4 2 3 0 3 0	7 4 2 4 0 2 7	4 9 7 8
Endstation	7 5 2 5 0 5 1	7 5 2 6 0 0 8	1 0 3 7

Maßnahmen
BAB km 17+365 - 19+458
NBS km 53,80 - 56,14

	Datum	Name
Gezeichnet:	09/05	Sl / Ka
Bearbeiter:	09/05	Sk / Kö
Maßstab:	1:2500	

"Urheberschutz" - Alle Rechte bei der DBProjektBau GmbH und der Straßenbauverwaltung Baden-Württemberg

Freigabe DB ProjektBau GmbH: W. Nürnberg 807 ist
gez. i.V. Märtterer

Vorlage: den 25.05.2009 | Führungs- den 25.05.2009

Stadt/Gr.Kante: | Stadt/Gr.Kante:

Anlage Planfeststellungsunterlagen

Anlage	DB	12.8.2
Blatt	1 B	von 26
Anlage	BAB	12.0.8.2
Blatt	1 B	von 26

Projekt-Nr.1340.094