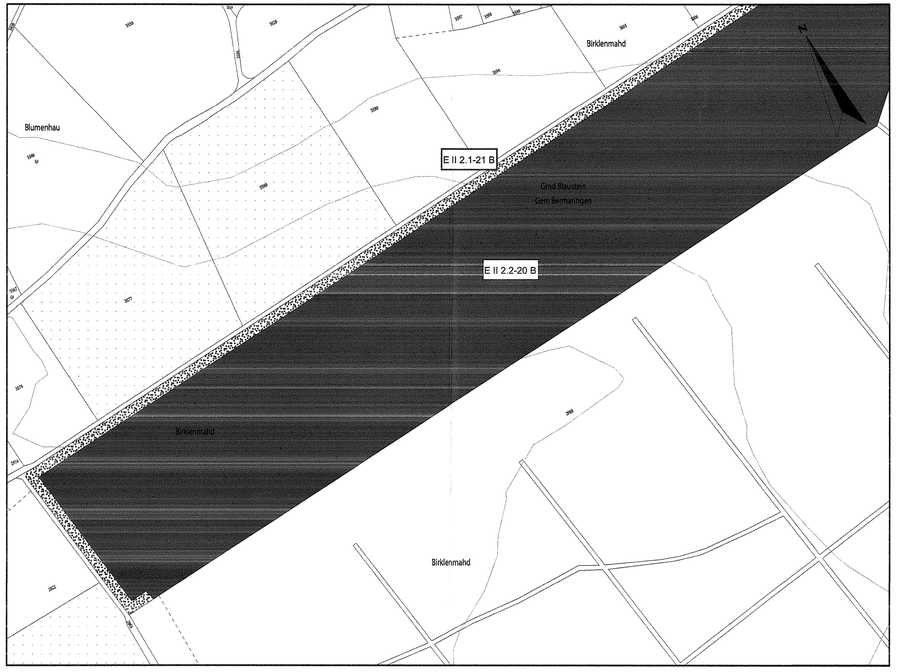

Darstellung auf der Grundlage der ALK 25 mit Erlaubnis des Landesvermessungsamtes Baden-Württemberg, vom 22.09.1997, Az.:5.12./1836

Erläuterungen zu den Maßnahmen

M-Nr.*	Art der Maßnahme**
	1. Schutz-, Vermeidungs- und Minderungsmaßnahmen
1.1	Einzelbaumschutz
1.2	Anlage eines Schutzzaunes
1.3	Anlage eines Wildleitzaunes
1.4	Umgebungsgerechte Bepflanzung der Grünbrücke
	2. Aufforstung / Wiederherstellung von Wäldern und Waldrändern
2.1	Anlage eines Waldmantels / -saumes
2.2	Aufforstung von Freiflächen mit dem Ziel eines naturnahen Laubwaldes
2.3	Aufforstung auf einer Freifläche mit dem Ziel eines Mischwaldes
	3. Gehölzpflanzung
3.1	Anlage von Hecken
3.2	Bepflanzung des BAB-Mittelstreifens
3.3	Anlage von Baumhecken
3.4	Anlage eines Feldgehölzes
3.5	Anlage einer Streuobstwiese
3.6	Anlage von Baumgruppen mit Bäumen II. Ordnung
3.7	Anlage von Baumgruppen mit Bäumen I. Ordnung
3.8	Anlage von Baumgruppen mit Bäumen I. und II. Ordnung
3.9	Anlage einer Baumreihe mit Bäumen II. Ordnung
3.10	Anlage einer Baumreihe mit Bäumen I. Ordnung
3.11	Anlage einer Obstbaumreihe
	4. Ansaaten / extensive Grünländer
4.1	Landschaftsrasenansaat RSM 7.1.1
4.2	Landschaftsrasenansaat RSM 7.1.2
4.3	Landschaftsrasenansaat RSM 2.3
4.4	Landschaftsrasenansaat RSM 7.3
4.5	Schotterrasen RSM 5
4.6	Grünlandansaat (artenreich)
4.7	Entwicklung von extensivem Grünland
4.8	Entwicklung von Magerstandorten
	5. Sukzession
5.1	Entwicklung eines Kraut- Grassaumes / höchstaudenflur durch gelenkte Sukzession
5.2	Entwicklung eines naturnahen Waldbestandes / -randes
	6. Pflege von Biotopen
6.1	Wiederherstellung von Magerrasen
6.2	Aufwertung der Kraut-/Grasschicht
	7. spezielle artenschutzrechtlich begründete Maßnahmen
7.1	Waldfläche zur Sicherung von Quartierbäumen für Fledermäuse
7.2	Waldfläche zum Aufstellen von Fledermauskästen
7.3	Überflughilfen für Fledermäuse
7.4	Fledermausdurchlässe
	10. Boden- und standortvorbereitende Maßnahmen
10.1	Auftrag einer bis zu 1 m mächtigen Feinerdeschicht
	11. Rückbau- und Rekultivierungsmaßnahmen
11.1	Rückbau und Entsiegelung nicht mehr benötigter Wege
11.2	Rückbau nicht mehr benötigter Wirtschaftswege
11.3	Rückbau und Teilentsiegelung der K 7324
	12. Wiederherstellung vorangegangener Nutzung
12.1	Wiederherstellung der Ackernutzung (bei Rekultivierung Neuanlage von Acker)
12.2	Wiederherstellung der Grünlandnutzung (bei Rekultivierung Neuanlage von Grünland)
12.3	Wiederherstellung von Kleingärten
12.4	Wiederherstellung von Entwässerungsgräben

* der M-Nr. ist A, I, A II, E I, E II, G I, G II, M I, M II, S I, S II, FI sowie FI voran- und eine lfd. Index-Nr. nachgestellt

** u. U. sind nicht alle Maßnahmen auf dem jeweiligen Kartenblatt dargestellt

Legende

Biotoptypen

- Nadelwald
- Mischwald
- Laubwald
- Verkehrsbegleitgrün
- Streuobst
- Obstplantage, Baumschule
- Hecke, Gebüsch
- Baumreihe, Allee
- Einzelbaum
- Fließgewässer
- Grünland, frisch
- Grünland, trocken
- Acker
- Kleingarten, Freizeitgrundstück
- Ruderal, Sukzessions- und Schlagflur
- Brache
- Park- und Grünanlage, Rasenfläche
- nicht bewertete Flächen (hochverdichtete Bebauung, Straßen, Bahnanlagen, sonst. versiegelte Fläche)

Maßnahmen

- Landschaftsrasenansaat
- Grünlandansaat (artenreich)
- Entwicklung von mageren Wiesen, Kalkmagerrasen, Wacholderheiden
- Wiederherstellung von Magerrasen durch Pflege
- Aufwertung der Kraut-Grasschicht durch Pflege
- Anpflanzung von Gehölzen: Strauch- und Baumpflanzung
- Anpflanzung von Gehölzen: nur Strauchpflanzung
- Waldmantel, Waldsaum
- Anlage von Waldflächen
- Anlage von Streuobstwiesen
- Bepflanzung der Grünbrücke
- Sukzessionsflächen
- Wiederherstellung Acker / Grünland
- Wiederherstellung Kleingarten
- Wiederherstellung Graben
- Waldfläche zur Sicherung von Quartierbäumen für Fledermäuse
- Waldfläche zum Aufstellen von Fledermauskästen
- Anpflanzung von Laubbäumen 1. Ord. / 2.Ord. Einzelbäume / Baumreihe / Baumgruppen
- Anpflanzung von Obstbäumen Einzelbäume / Baumreihe
- Baum in die Ausgleichsbilanz eingestellt
- Sicherung von Quartierbäumen für Fledermäuse
- Überflughilfen für Fledermäuse
- Fledermausdurchlass
- Anlage eines Wildleitzaunes
- Anlage eines Schutzzaunes
- Einzelbaumschutz
- Rückbau von Wegen
- Auftrag einer bis zu 1 m mächtigen Feinerdeschicht
- LBP-Maßnahmen zur NBS
- LBP-Maßnahmen zur BAB

Sonstiges

- Technische Planung NBS
- Technische Planung BAB
- Technische Planung in benachbarten Planfeststellungsabschnitten nachrichtlich dargestellt
- Grenze des Untersuchungsraumes
- 30m bzw. 50m Beeinträchtigungszone NBS bzw. BAB
- Kohärenzmaßnahmen vgl. Anlage 12.9 / 12.0.9
- Maßnahmenflächen in benachbarten Planfeststellungsabschnitten nachrichtlich dargestellt

Unveränderte Maßnahmen

S I1.1-1 — Maßnahmentyp I=BAB, II=NBS; Maßnahmennummer; lfd. Maßnahmennummer

Maßnahmen, die neu hinzugekommen sind bzw. sich in Größe oder Art geändert haben

S I1.1-10 B — Maßnahmentyp I=BAB, II=NBS; Maßnahmennummer; Änderungsindex (A / B); lfd. Maßnahmennummer
> 20: i.d.R. neu hinzugekommene Flächen Verf. B
> 10: i.d.R. neu hinzugekommene Flächen Verf. A
< 10: bereits vorhandene Maßnahmen mit Änderung in der Größe Verf. A

S = Schutzmaßnahme (siehe Anl. 12.2 / 12.0.2 bzw. 12.3 / 12.0.3 Kap. 4 und Anhang 6)

M = Maßnahme zur Vermeidung und Minderung von Beeinträchtigungen (siehe Anl. 12.2 / 12.0.2 bzw. 12.3 / 12.0.3 Kap. 4 und Anhang 6)

G = Gestaltungsmaßnahme (siehe Anl. 12.2 / 12.0.2 bzw. 12.3 / 12.0.3 Kap. 4 und Anhang 6)

A = Ausgleichsmaßnahme (siehe Anl. 12.2 / 12.0.2 bzw. 12.3 / 12.0.3 Kap. 5.3.2 und Anhang 6)

E = Ersatzmaßnahme (siehe Anl. 12.2 / 12.0.2 bzw. 12.3 / 12.0.3 Kap. 5.3.2 und Anhang 6)

F = Artenschutzrechtliche Maßnahme zur Sicherstellung des günstigen Erhaltungszustandes

Nr.	Art der Änderung	Datum	Name
A	Geänderte LBP-Maßnahmen	10/2006	Kö/Si
B	Geänderte LBP-Maßnahmen	05/2008	Kö/Si

gemeinsame PLANFESTSTELLUNG NBS / BAB

NBS: PFA 2.3 Albhochfläche, im Bereich der Gemeinden Leichlingen - Dornstadt

BAB: A8, Karlsruhe - München, Streckenabschnitt Hohenstadt - Ulm-West

Ausbau- und Neubaustrecke Stuttgart - Augsburg

Bereich Wendlingen - Ulm

Geographische Codierung				Blattschnittcodierung								Organisatorische Codierung									
2.3	0	1	2	4	8	1	3	M	A	-	5	3	P	U	a	I	U	K	E	1	0	0
PFA	Bauabschnitt		Blattschnitt		Streckennummer			Bezirk				Phase	Planschien				Gewerk	Ebene	Planinhalt		Index

Auftraggeber: DB ProjektBau GmbH, Niederlassung Südwest, Projektbereich Stuttgart, Mörickestraße 29, 70191 Stuttgart, Tel.-Nr. 07 11 / 2092 - 7700, Fax-Nr. 07 11 / 2092 - 7700

Planer - bearbeitet im Auftrag der DB ProjektBau GmbH: ARGE BAADER-BOSCH, Weißenberger Straße 15, D-87700 Memmingen, Tel. 08331 / 9193-0, Fax 08331 / 9193-11

Aufgestellt: ARGE BAADER-BOSCH, Gunzenhausen, 05.05.2008

Straßenbauverwaltung Baden-Württemberg, Regierungspräsidium Tübingen

Straße: A8 Karlsruhe - München, Streckenabschnitt: Hohenstadt - Ulm-West

Abt. 4 - Straßenwesen und Verkehr - Ref. 44 - Planung

Entwurf: ARGE BAADER-BOSCH, D-87700 Memmingen - Weißenberger Straße 15, Tel. 08331 / 9193-0 - Fax 08331 / 9193-11, Gunzenhausen, 05.05.2008

NSI-SAP-PS-PSP-Element					
V.24	20.	A0008_	A08.	117.	03

PROJIS - Nummer												Straßenplan Nr.					
Land		Jahr		laufende Nummer			VKE		Vertrag								
0	8	9	1	0	5	0	2	0	0	0	1						

	von Netzknoten							nach Netzknoten							Station			
Anfangsstation	7	4	2	3	0	3	0	7	4	2	4	0	2	7	4	9	7	8
Endstation	7	5	2	5	0	5	1	7	5	2	6	0	0	8	1	0	3	7

Maßnahmen
Bermaringen "Birklenmahd"

"Urheberschutz" - Alle Rechte bei der DBProjektBau GmbH und der Straßenbauverwaltung Baden-Württemberg

	Datum	Name
Gezeichnet	09/05	SI / Ke
Bearbeitet	09/05	Sk / Kö

Maßstab 1:2500

Freigabe DB ProjektBau GmbH: gez. i.V. Märtterer, Stuttgart, den 23.05.2008

RP Tübingen REF 44: 192 - 29, Tübingen, den 23.05.2008

Ersatz für Plan-Nr. ____ Phase ____ Index ____

Ersetzt durch Plan-Nr. ____

Anlage Planfeststellungsunterlagen

Festgestellt mit Planfeststellungsbeschluss des Regierungspräsidiums Tübingen vom 12. November 2008, Az.: 15-3/0513.2-21/ DB NBS PFA 2.3 / A 8 Hohenstadt - Ulm-West

Anlage	DB	12.8.2	
Blatt	24 B	von	26
Anlage	BAB	12.0.8.2	
Blatt	24 B	von	26

Plangröße: 970 x 420