

N.Nr.	Erörterungen zu den Maßnahmen	Art der Maßnahme**
1. Schutz-, Vermeidungs- und Minderungsmaßnahmen		
1.1	Einzelbaumschutz	A
1.2	Anlage eines Schutzzaunes	A
1.3	Anlage eines Wildleitzzaunes	A
1.4	Umgebungsrechte Befestigung der Grünbrücke	A
2. Aufforstung / Wiederherstellung von Wäldern und Waldändern		
2.1	Anlage eines Waldmantels / saumes	A
2.2	Aufforstung von Freiflächen mit dem Ziel eines naturnahen Laubwaldes	A
2.3	Aufforstung auf einer Freifläche mit dem Ziel eines Mischwaldes	A
3. Gehölzplantzung		
3.1	Anlage von Hecken	A
3.2	Bepflanzung des BAB-Mittelstreifens	A
3.3	Anlage von Baumhecken	A
3.4	Anlage eines Feldgehölzes	A
3.5	Anlage einer Streuobstwiese	A
3.6	Anlage von Baumgruppen mit Bäumen II. Ordnung	A
3.7	Anlage von Baumgruppen mit Bäumen I. Ordnung	A
3.8	Anlage von Baumgruppen mit Bäumen I. und II. Ordnung	A
3.9	Anlage einer Baumreihe mit Bäumen II. Ordnung	A
3.10	Anlage einer Baumreihe mit Bäumen I. Ordnung	A
3.11	Anlage einer Obstbaumreihe	A
4. Ansätze / extensive Grünländer		
4.1	Landschaftsraumanpassung RSM 7.1.1	A
4.2	Landschaftsraumanpassung RSM 7.1.2	A
4.3	Landschaftsraumanpassung RSM 2.3	A
4.4	Landschaftsraumanpassung RSM 7.3	A
4.5	Schotterrasen RSM 5	A
4.6	Grünlandsaats (artenreich)	A
4.7	Entwicklung von extensivem Grünland	A
4.8	Entwicklung von Magerrasentypen	A
5. Sukzession		
5.1	Entwicklung eines Kraut-Grassaaums / Hochstaudenflur durch gelenkte Sukzession	A
5.2	Entwicklung eines naturnahen Waldbestandes / -randes	A
6. Pflege von Biotopten		
6.1	Wiederherstellung von Magerrasen	A
6.2	Aufwertung der Kraut-/Grasschicht	A
7. spezielle artenschutzrechtlich begründete Maßnahmen		
7.1	Wildfläche zur Sicherung von Quartierbäumen für Fledermäuse	A
7.2	Wildfläche zum Aufstellen von Fledermauskästen	A
7.3	Überflughilfen für Fledermäuse	A
7.4	Fledermauskurthölzer	A
10. Boden- und standortvorbereitende Maßnahmen		
10.1	Auftrag einer bis zu 1 m mächtigen Feinerdeerschicht	A
11.1	Rückbau und Entsiegelung nicht mehr benötigter Wege	A
11.2	Rückbau nicht mehr benötigter Wirtschaftswege	A
11.3	Rückbau und Teilentsiegelung der K 7324	A
12. Wiederherstellung verletzungsangener Nutzung		
12.1	Wiederherstellung der Ackernutzung (bei Rekultivierung Neuanlage von Grünland)	A
12.2	Wiederherstellung der Grünlandnutzung (bei Rekultivierung Neuanlage von Grünland)	A
12.3	Wiederherstellung von Kleingärten	A
12.4	Wiederherstellung von Entwässerungsräben	A

** u. U. sind nicht alle Maßnahmen auf dem jeweiligen Katastraltisch dargestellt.

Legende

Biotypen


	Nadelwald
	Mischwald
	Laubwald
	Verkehrsblegelgrün
	Streuobst
	Obstplantage, Baumschule
	Hecke, Gebüsch
	Baumreihe, Allee
	Einzelbaum

Maßnahmen

	Landschaftsraumanpassung
	Grünlandsaats (artenreich)
	Entwicklung von mageren Wiesen, Kalkmagerrasen, Wiesoldereiden
	Wiederherstellung von Magerrasen durch Pflege
	Aufwertung der Kraut-Grasschicht durch Pflege
	Anpflanzung von Gehölzen: Strauch- und Baumpflanzung
	Anpflanzung von Gehölzen: nur Strauchpflanzung
	Waldmantel, Waldsaum
	Anlage von Waldflächen
	Anlage von Streuobstwiesen
	Bepflanzung der Grünbrücke
	Sukzessionsflächen
	Wiederherstellung Acker / Grünland
	Wiederherstellung Kleingärten
	Wiederherstellung Graben
	Wildfläche zur Sicherung von Quartierbäumen für Fledermäuse
	Wildfläche zum Aufstellen von Fledermauskästen

Sonstiges

	Technische Planung NBS
	Technische Planung BAB
	Technische Planung in benachbarten Planfeststellungsabschnitten nachrichtlich dargestellt
	Grenze des Untersuchungsraumes 30m bzw. 50m Beeinträchtigungszone NBS bzw. BAB
	Kohärenzmaßnahmen vgl. Anlage 12.9 / 12.0.9
	Maßnahmenflächen in benachbarten Planfeststellungsabschnitten nachrichtlich dargestellt

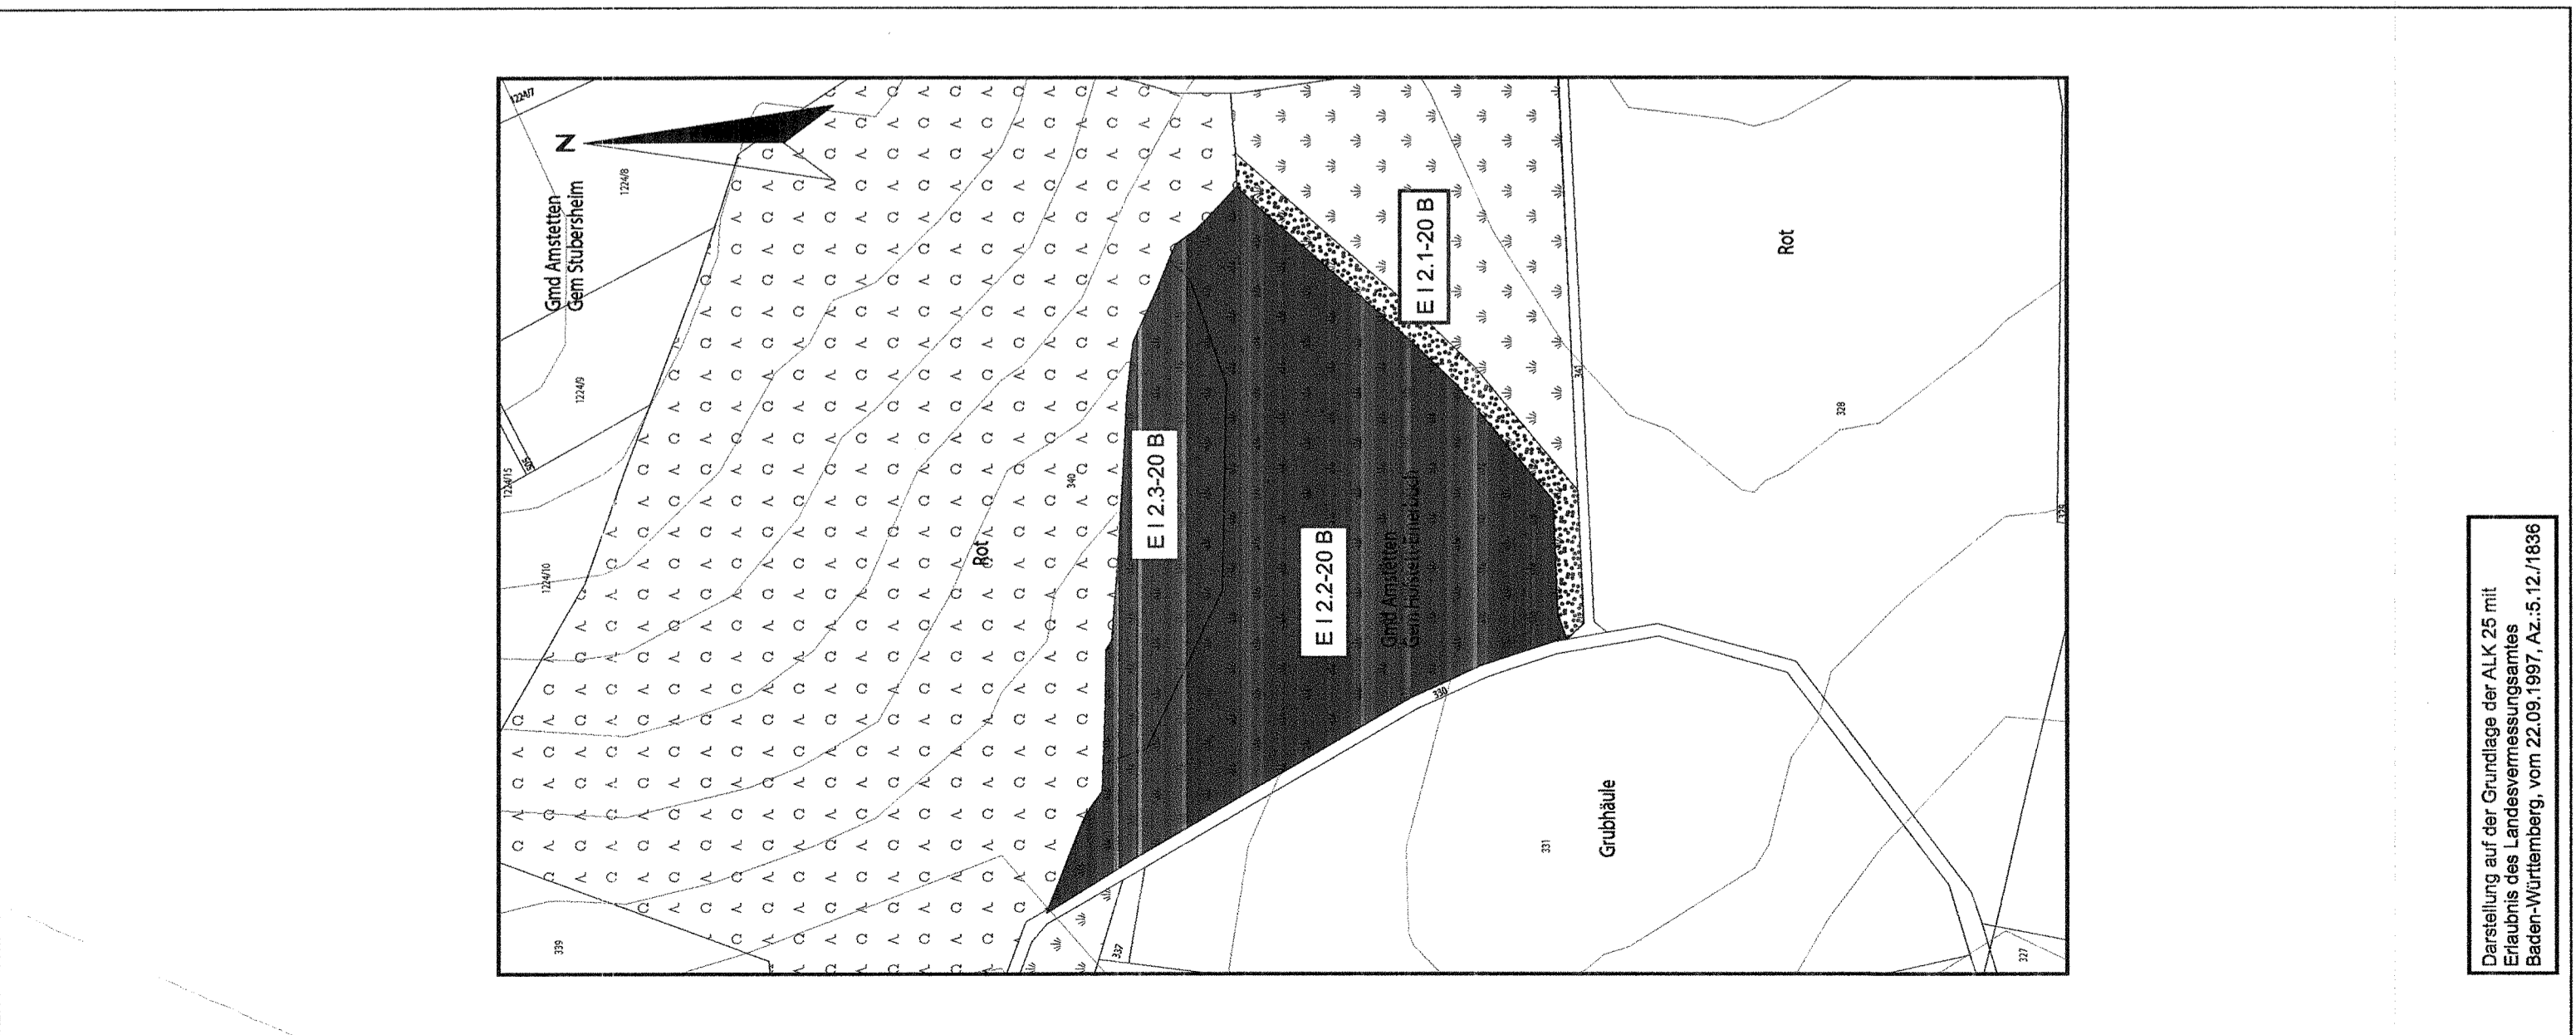

Darstellung auf der Grundlage der ALK 25 mit Erlaubnis des Landesvermessungsamtes Baden-Württemberg, vom 22.09.1997, Az.: 5.12/1836

Nr.	Art der Änderung	Datum	Name
A	Geänderte LBP-Maßnahmen	10/2008	KOSI
B	Geänderte LBP-Maßnahmen	05/2008	KOSI

Gemeinsame PLANFESTSTELLUNG NBS / BAB
 NBS, PFA 2.3, Abschnitt 1, im Bereich der Gemeinden Lichtenhagen - Dornstätt

Ausbau- und Neubaustrecke Stuttgart - Augsburg

Bereich Wendlingen - Ulm

BAB, A8, Karlsruhe - München Streckenabschnitt Hohenstaat - Ulm-West

Geographische Codierung	Blattschnittcodierung	Organisatorische Codierung
2 3 0 1 2 5	4 8 1 3 L X - 5 2	P U a 1 U K E 1 0 0
Projektschnitt	Blattschnitt	Phase
DB Projektbau GmbH	DB Projektbau GmbH	DB Projektbau GmbH

Straßenbauverwaltung Baden-Württemberg
 Regierungspräsidium Tübingen

Abt. 4 - Straßenwesen und Verkehr - Ref. 44 - Planung

Straße: A8 Karlsruhe - München
 Streckenabschnitt: Hohenstaat - Ulm-West

Auftraggeber: ARGE BAADER-BOSCH
 Aufstellung: ARGE BAADER-BOSCH

V.24	20.	A0008.	A08.	17.	03
NSI-SAP-PS-PSP-Element					
L S B G B E N T U L F E R N U M M E R V K E V E I E R					
0	8	9	1	0	5
0	0	2	0	0	1
nach Netznoten					
Station					
Anfangsstation	7	4	2	3	0
Endstation	7	5	2	6	0
				4	9
				1	0

Maßnahmen Hofstett-Emerbuch "Rot"

Freigabe DB Projektbau GmbH

gez. i.V. Märtterer
 Stuttgart, den 23.05.2008

RP Tübingen REF 44
 19.2 - 2.2

Standort: Tübingen, den 23.05.2008

Phase: Phase Index

Anlage Planfeststellungsunterlagen

Anlage	DB	12.8.2
Blatt	25 B	von 26
Anlage	BAB	12.0.8.2
Blatt	25 B	von 26

Festgestellt mit Planfeststellungsbeschluss des Regierungspräsidiums Tübingen vom 12.09.1997, Az.: 5.12/1836/21/DB NBS PFA 2.3 / A 8 Hohenstaat - Ulm-West