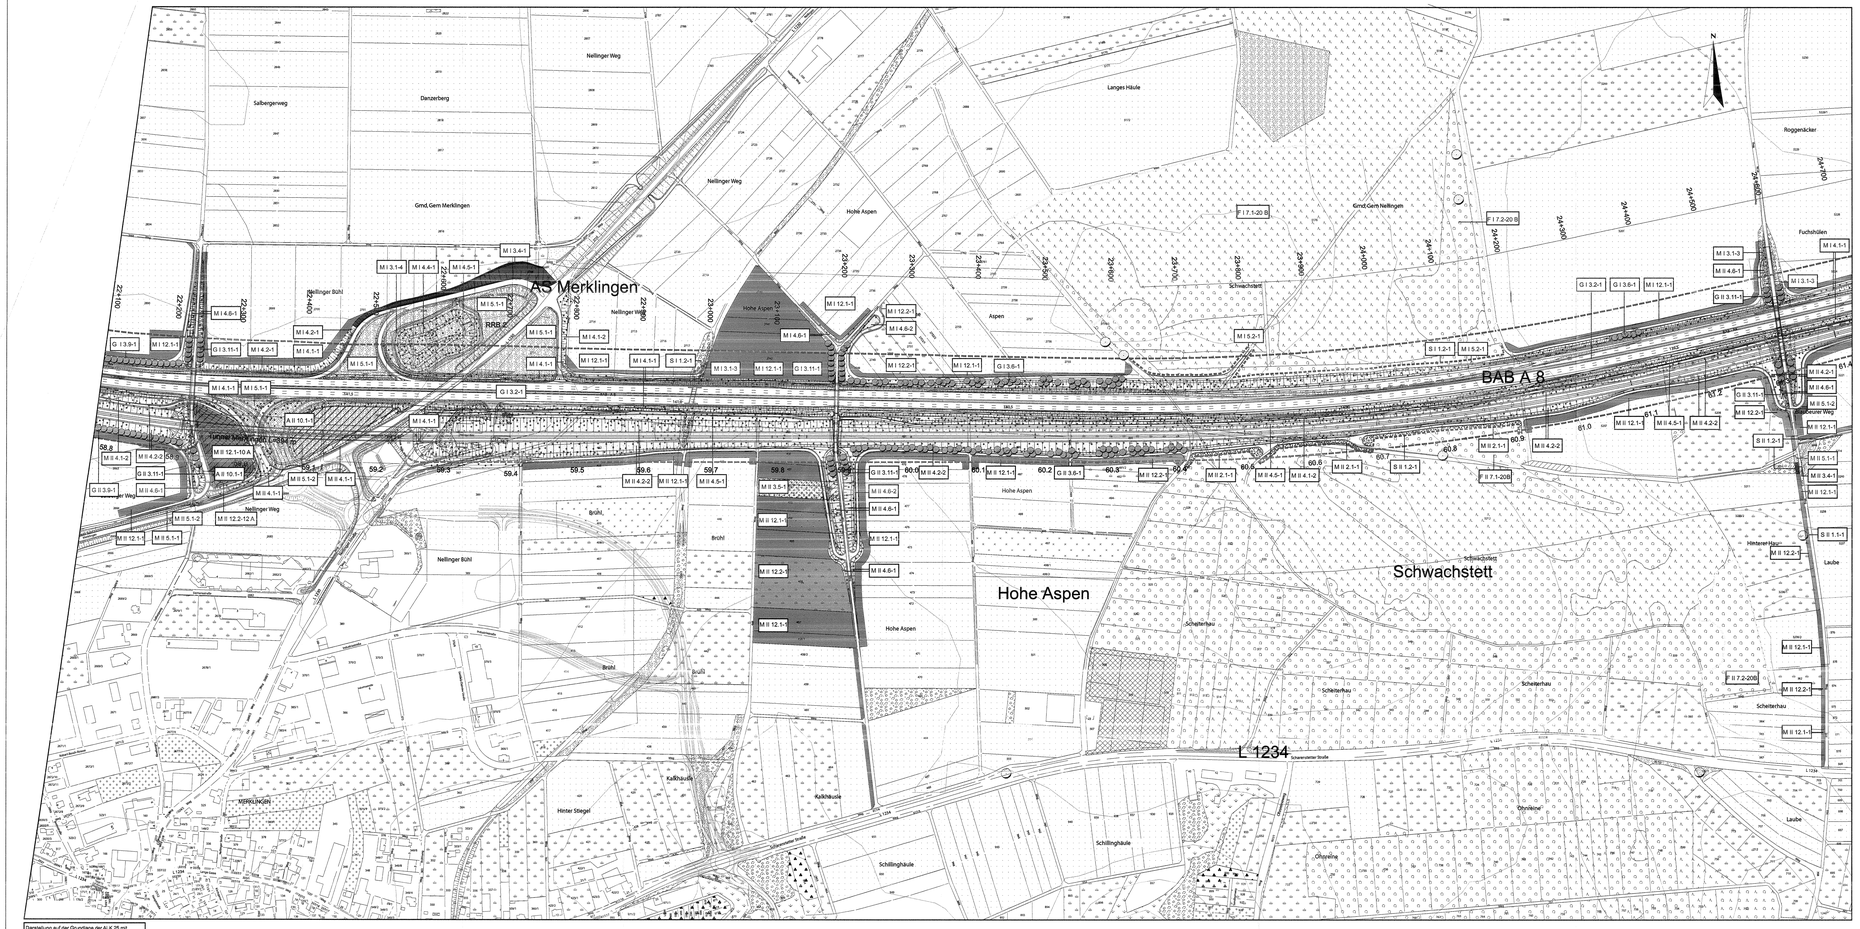

Legende

Biotoptypen

- Nadelwald
- Mischwald
- Laubwald
- Verkehrsbegleitgrün
- Streuobst
- Obstplantage, Baumschule
- Hecke, Gebüsch
- Baumreihe, Allee
- Einzelbaum
- Fließgewässer
- Grünland, frisch
- Grünland, trocken
- Acker
- Kleingarten, Freizeitgrundstück
- Ruderal, Sukzessions- und Schlagflur
- Brache
- Park- und Grünanlage, Rasenfläche
- nicht bewertete Flächen (hochverdichtete Bebauung, Straßen, Bahnanlagen, sonst. versiegelte Fläche)

Maßnahmen

- Landschaftsrasenansaat
- Grünlandansaat (artenreich)
- Entwicklung von mageren Wiesen, Kalkmagerrasen, Wacholderheiden
- Wiederherstellung von Magerrasen durch Pflege
- Aufwertung der Kraut-Grasschicht durch Pflege
- Anpflanzung von Gehölzen: Sträuch- und Baumpflanzung
- Anpflanzung von Gehölzen: nur Strauchpflanzung
- Waldmantel, Waldsaum
- Anlage von Waldflächen
- Anlage von Streuobstwiesen
- Bepflanzung der Grünbrücke
- Sukzessionsflächen
- Wiederherstellung Acker / Grünland
- Wiederherstellung Kleingarten
- Wiederherstellung Graben
- Waldfläche zur Sicherung von Quartierbäumen für Fledermäuse
- Waldfläche zum Aufstellen von Fledermauskästen
- Anpflanzung von Laubbäumen 1. Ord. / 2.Ord. Einzelbäume / Baumreihe / Baumgruppen
- Anpflanzung von Obstbäumen Einzelbäume / Baumreihe
- Baum in die Ausgleichsbilanz eingestellt
- Sicherung von Quartierbäumen für Fledermäuse
- Überflugstellen für Fledermäuse
- Fledermausdurchlass
- Anlage eines Wildzaunes
- Anlage eines Schutzzaunes
- Einzelbaumschutz
- Rückbau von Wegen
- Aufbau einer bis zu 1 m mächtigen Feinreliefschicht
- LBP-Maßnahmen zur NBS
- LBP-Maßnahmen zur BAB

Sonstiges

- Technische Planung NBS
- Technische Planung BAB
- Technische Planung in benachbarten Planfeststellungsabschnitten nachrichtlich dargestellt
- Grenze des Untersuchungsraumes 30m bzw. 50m Beeinträchtigungszone NBS bzw. BAB
- Kohärenzmaßnahmen vgl. Anlage 12.9 / 12.5.9
- Maßnahmenflächen in benachbarten Planfeststellungsabschnitten nachrichtlich dargestellt

Unveränderte Maßnahmen

- Maßnahmentyp
- lHBAB, lHNBS
- Maßnahmennummer
- S I1.1-1
- ltd. Maßnahmennummer

Maßnahmen, die neu hinzugekommen sind bzw. sich in Größe oder Art geändert haben

- Maßnahmentyp
- lHBAB, lHNBS
- Maßnahmennummer
- Änderungsindex (A / B)
- S I1.1-10 B
- ltd. Maßnahmennummer
- > 20: l.d.R. neu hinzugekommene Flächen Verf. B
- > 10- l.d.R. neu hinzugekommene Flächen Verf. A
- < 10: bereits vorhandene Maßnahmen mit Änderung in der Größe Verf. A

B = Schutzmaßnahme (siehe Anl. 12.2 / 12.0.2 bzw. 12.3 / 12.3.3 Kap. 4 und Anhang 6)

M = Maßnahme zur Vermeidung und Minderung von Beeinträchtigungen (siehe Anl. 12.2 / 12.0.2 bzw. 12.3 / 12.3.3 Kap. 4 und Anhang 6)

G = Gestaltungsmaßnahme (siehe Anl. 12.2 / 12.0.2 bzw. 12.3 / 12.3.3 Kap. 5.3.2 und Anhang 6)

A = Ausgleichsmaßnahme (siehe Anl. 12.2 / 12.0.2 bzw. 12.3 / 12.3.3 Kap. 5.3.2 und Anhang 6)

E = Ersatzmaßnahme (siehe Anl. 12.2 / 12.0.2 bzw. 12.3 / 12.3.3 Kap. 5.3.2 und Anhang 6)

F = Artenschutzrechtliche Maßnahme zur Sicherstellung des günstigen Erhaltungszustandes

Erläuterungen zu den Maßnahmen

Art der Maßnahme*	
1. Boden-, Vermeidungs- und Minderungsmaßnahmen	
1.1	Einzelbaumschutz
1.2	Anlage eines Schutzzaunes
1.3	Anlage eines Wildschutzzaunes
1.4	Fangeinrichtungsgerechte Bepflanzung der Grünbrücke
2. Maßnahmen zur Wiederherstellung von Waldrand und Waldbereich	
2.1	Aufbau eines Waldmantels und Waldsaumes
2.2	Aufforstung von Freiflächen mit dem Ziel eines naturnahen Laubwaldes
2.3	Aufforstung auf einer Freifläche mit dem Ziel eines Mischwaldes
3. Gehölzpflanzung	
3.1	Anlage von Hecken
3.2	Bepflanzung des BAB-Mittelstreifens
3.3	Anlage von Baumreihen
3.4	Anlage eines Feldgehölzes
3.5	Anlage einer Streuobstwiese
3.6	Anlage von Baumgruppen mit Bäumen I. Ordnung
3.7	Anlage von Baumgruppen mit Bäumen I. Ordnung
3.8	Anlage von Baumgruppen mit Bäumen I. und II. Ordnung
3.9	Anlage einer Baumreihe mit Bäumen I. Ordnung
3.10	Anlage einer Baumreihe mit Bäumen I. Ordnung
3.11	Anlage einer Obstbaumreihe
4. Ansaaten / extensive Grünfelder	
4.1	Landschaftsrasenansaat RSM 7.1.1
4.2	Landschaftsrasenansaat RSM 7.1.2
4.3	Landschaftsrasenansaat RSM 7.3
4.4	Landschaftsrasenansaat RSM 7.5
4.5	Schotterrasen RSM 7.6
4.6	Entwicklung von Magerrasen
4.7	Entwicklung von extensivem Grünland
4.8	Entwicklung von Magerstandorten
5. Sukzession	
5.1	Entwicklung eines Kraut- Grasschnitt- / Hochstaudenflur durch gelenkte Sukzession
5.2	Entwicklung eines naturnahen Waldbestandes / -randes
6. Pflege von Biotopen	
6.1	Wiederherstellung von Magerrasen
6.2	Aufwertung der Kraut-/Grasschicht
7. Spezielle artenschutzrechtlich begründete Maßnahmen	
7.1	Waldfläche zur Sicherung von Quartierbäumen für Fledermäuse
7.2	Waldfläche zum Aufstellen von Fledermauskästen
7.3	Überflugstellen für Fledermäuse
7.4	Fledermausdurchlässe
10. Boden- und standortvorbereitende Maßnahmen	
10.1	Auftrag einer bis zu 1 m mächtigen Feinreliefschicht
11. Rückbau- und Rekultivierungsmaßnahmen	
11.1	Rückbau und Entsiegelung nicht mehr benötigter Anlage
11.2	Rückbau nicht mehr benötigter Wirtschaftswege
11.3	Rückbau und Teilentsiegelung der V 7024
12. Wiederherstellung vorhandener/geplanter Nutzung	
12.1	Wiederherstellung der Ackernutzung (bei Neuführung Neuanlage von Acker)
12.2	Wiederherstellung der Grünlandnutzung (bei Neuführung Neuanlage von Grünland)
12.3	Wiederherstellung von Weggräben
12.4	Wiederherstellung von Entwässerungsgräben

* bei M/A/E: M A I, A I, E I, S I, S I, M I, M I, S I, S I, F sowie FI einem und eine Nr. insbesondere nachgestellt

** u. U. sind nicht alle Maßnahmen auf dem jeweiligen Kartenblatt dargestellt

Nr.	Art der Änderung	Datum	Name
A	Geänderte LBP-Maßnahmen	10/2006	ASt/Si
B	Geänderte LBP-Maßnahmen	05/2008	Hi/Si

gemeinsame PLANFESTSTELLUNG NBS / BAB
NBS: PFA 2.3 Ahlmsthöhe, im Bereich der Gemeinden Lachringen - Dornstadt
BAB: Alt. Karlsruhe - München
Bereichsabschnitt: Hohenstadt - Ulm-West

Ausbau- und Neubaustrecke Stuttgart - Augsburg

Bereich Wendlingen - Ulm

Geographische Codierung: 2,5 | 0 | 1 | 0 | 3
Bahnhofsmittelcodierung: 4 | 8 | 1 | 3 | L | M | - | S | 0
Organisatorische Codierung: P | U | A | I | U | K | E | 1 | 0 | 0

Aufraggeber: DB ProjektBau GmbH, Niederlassung Südwest, Projektbereich Ausbaustrecke, Tübinger Straße 78, 70178 Stuttgart, Tel.0711/385-78

Ersetzt: Anlage DB 12.8.2, Blatt 3A von 22; Anlage BAB 12.0.8.2, Blatt 3A von 22

Planer - beauftragt im Auftrag der DB ProjektBau GmbH: ARGE BAADER-BOSCH, Hildebrandstraße 9, 70565 Stuttgart, Tel.0711/90 70 60-0, Fax 0711/90 70 60-20

Aufgestellt: Gunterstheuren, 05.05.2008

Straßenbauverwaltung Baden-Württemberg
Regierungspräsidium Tübingen
Abt. 4 - Straßenwesen und Verkehr - Ref. 44 - Planung

Straße: Alt Karlsruhe - München, Straßenabschnitt: Hohenstadt - Ulm-West

Entwurf: ARGE BAADER-BOSCH, 81679 München - Hildebrandstraße 9, Tel.089/ 9502-0, Fax 089/ 9502-111

Gunterstheuren, 05.05.2008

NSI-SAP-PS-PSP-Element

V.24	20.	A0008_	A08.	117.	03

Land	Dienststelle	Projektnummer	Projektteil	Laufende Nummer	Index
0 8	9 1 1	0 5 0 2	0 0 0	0 1	

	von Netzknoten	nach Netzknoten	Station
Anfangsstation	7 4 2 3 0 3 0	7 4 2 4 0 2 7	4 9 7 8
Endstation	7 5 2 5 0 5 1	7 5 2 6 0 0 8	1 0 3 7

Maßnahmen
BAB km 22+092 - 24+715
NBS km 58,78 - 61,41

"Urheberschutz" - alle Rechte bei der DB ProjektBau GmbH und der Straßenbauverwaltung Baden-Württemberg

	Datum	Name
Gezeichnet:	09/05	SI / Ke
Bearbeiter:	09/05	SI / KO
Maßstab:	1:2500	
Freigabe DB ProjektBau GmbH	gez. i.V. Märtmerer	M. Tübinger REF 44
Datum: des 23.05.2008		Tübingen, des 26.05.2008
Stadt/Straße:		
Gmd./Gem./Bahnh.:		

Anlage Planfeststellungsunterlagen

Anlage	DB	12.8.2	
Blatt	3 B	von	26
Anlage	BAB	12.0.8.2	
Blatt	3 B	von	26

Festgestellt mit Planfeststellungsbeschluss des Regierungspräsidiums Tübingen vom 12. November 2008, Az.: 15-3/5513.2-2/1/ DB NBS PFA 2.3 / A 8 Hohenstadt - Ulm-West

Projektnr. 1040.094