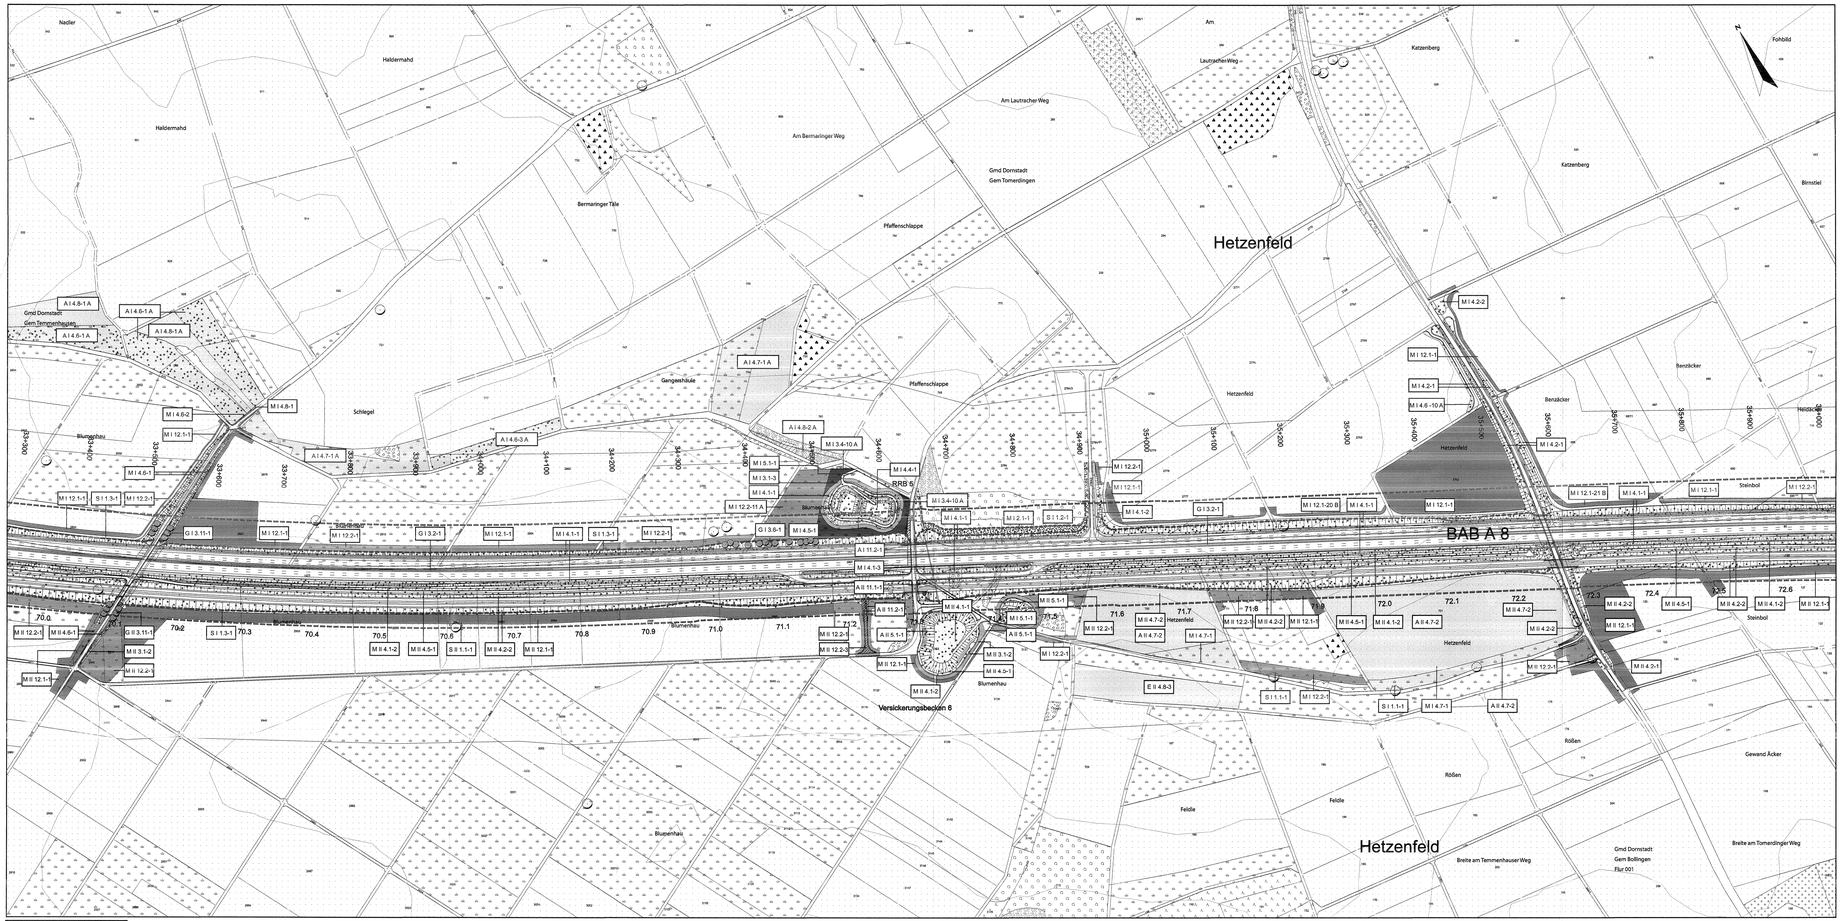

Legende

Biotoptypen

- Nadelwald
- Mischwald
- Laubwald
- Verkehrsbegleitgrün
- Streuobst
- Obstplantage, Baumschule
- Hecke, Gebüsch
- Baumreihe, Allee
- Einzelbaum
- Fließgewässer
- Grünland, frisch
- Grünland, trocken
- Acker
- Kleingarten, Freizeitgrundstück
- Ruderal, Sukzessions- und Schlagflur
- Brache
- Park- und Grünanlage, Rasenfläche
- nicht bewertete Flächen (hochverdichtete Bebauung, Straßen, Bahnanlagen, sonstl., vegetgetfreie Fläche)

Maßnahmen

- Landschaftsrasensaat
- Grünlandansaat (artenreich)
- Entwicklung von magerem Wiesen, Kalkmagerrasen, Wacholderheiden
- Wiederherstellung von Magerrasen durch Pflege
- Aufwertung der Kraut-Grasschicht durch Pflege
- Anpflanzung von Gehölzen: Strauch- und Baumpflanzung
- Anpflanzung von Gehölzen: nur Strauchpflanzung
- Waldmantel, Waldsaum
- Anlage von Waldflächen
- Anlage von Streuobstwiesen
- Bepflanzung der Grünbrücke
- Sukzessionsflächen
- Wiederherstellung Acker / Grünland
- Wiederherstellung Kleingarten
- Wiederherstellung Graben
- Waldfläche zur Sicherung von Quartierbäumen für Fledermäuse
- Waldfläche zum Aufstellen von Fledermauskästen
- Anpflanzung von Laubbäumen 1. Ord. / 2.Ord. Einzelbäume / Baumreihe / Baumgruppen
- Anpflanzung von Obstbäumen Einzelbäume / Baumreihe
- Baum in die Ausgleichsbilanz eingestellt
- Sicherung von Quartierbäumen für Fledermäuse
- Überflughilfen für Fledermäuse
- Fledermausdurchlass
- Anlage eines Wildzaunzaunes
- Anlage eines Schutzzaunes
- Einzelbaumschutz
- Rückbau von Wegen
- Auftrag einer bis zu 1 m mächtigen Feinerdeschicht
- LBP-Maßnahmen zur NBS
- LBP-Maßnahmen zur BAB

Unveränderte Maßnahmen

S I1.1-1

Maßnahmen, die neu hinzugekommen sind bzw. sich in Größe oder Art geändert haben

S I1.1-10 B

Sonstiges

- Technische Planung NBS
- Technische Planung BAB
- Technische Planung in benachbarten Planfeststellungsabschnitten nachrichtlich dargestellt
- Grenze des Untersuchungsraumes
- 30m bzw. 80m Bewirtschftigungszone NBS bzw. BAB
- Kohärenzmaßnahmen vgl. Anlage 12.9 / 12.0.9
- Maßnahmenflächen in benachbarten Planfeststellungsabschnitten nachrichtlich dargestellt

Nr.	Art der Änderung	Datum	Name
A	Gestreckte LBP-Maßnahmen	10/2006	Kb/Bi
B	Gestreckte LBP-Maßnahmen	05/2008	Kb/Bi

gemeinsame PLANFESTSTELLUNG NBS / BAB

NBS: PFA 2.3 Allmandfläche, im Bereich der Gemeinden Lauchringen - Dornstadt

BAB: AS. Karlsruhe - München
Streckenabschnitt: Hohenstadt - Ulm-West

Ausbau- und Neubaustrecke Stuttgart - Augsburg

Bereich Wendlingen - Ulm

Geographische Codierung: 2 3 0 1 0 9 (Nr. Buchstabe, Abschnitt)

Blattschnittcodierung: 4 8 1 3 M A - 5 0 (Kurz, Buchstabe, Nummer)

Organisatorische Codierung: P U 4 1 U K E T 0 0 (Nr. Gebiet, Buchstabe, Nummer)

Aufstellungsort: DB ProjektBau GmbH, Nobelstraße 15, 70191 Stuttgart, Postfach 80 04 69, 70504 Stuttgart, Tel.0711 926 -70

Ersetzt: Anlage DB 12.8.2 Blatt 9A von 22; Anlage BAB 12.0.8.2 Blatt 9A von 22

Aufgestellt: Art der Änderung* ARGE BAADER-BOSCH, 4804/4805/8020, Nobelstraße 9, 70191 Stuttgart, Tel.0711 / 9307-0, Fax 0711 / 9307-2001, Gunterblueham, 05.05.2008

Planer - beauftragt im Auftrag der DB ProjektBau GmbH

Straßenbauverwaltung Baden-Württemberg
Regierungspräsidium Tübingen

Abt. 4 - Straßenwesen und Verkehr -
Ref. 44 - Planung

Straße: Bundesfernstraße: A8 Kirchheim - München, Hohenstadt - Ulm-West

Entwurf: ARGE BAADER-BOSCH, 04/07 Obertürkheim - Nobelstraße Straße 9, 70191 Stuttgart, Tel.0711 / 9307-0, Fax 0711 / 9307-2001, Gunterblueham, 05.05.2008

NSI-SAP-PS-PSP-Element

V.24	20.	A0008	A08.	117.	03
Projekt-Typ	Projekt-Nummer	Projekt-Variante	Projekt-Version	Projekt-Unterversion	

Projekt-Typ	Projekt-Nummer	Projekt-Variante	Projekt-Version	Projekt-Unterversion
0 8	9 1 0 5 0 2	0 0	0 1	

	von Netzknoten	nach Netzknoten	Station
Anfangsstation	7 4 2 3 0 3 0	7 4 2 4 0 2 7	4 9 7 8
Endstation	7 5 2 5 0 5 1	7 5 2 6 0 0 8	1 0 3 7

Maßnahmen
BAB km 33+290 - 36+030
NBS km 69,95 - 72,68

"Urheberschutz" - die Rechte bei der DBProjektBau GmbH und der Straßenbauverwaltung Baden-Württemberg

	Datum	Name
Gezeichnet:	09/05	Sl / Ka
Bearbeiter:	09/05	Sk / Kb
Maßstab:	1:2500	
Freigabe DB ProjektBau GmbH	M. Tübingen, 08/7.10	
gez. i.V. Märtterer	Ref. 44 - 70	
Vorlauf, den 25.05.2008	Tübingen, den 25.05.2008	
Stadt/Kr.Rank:		
Gmd durch Rank:		

Anlage Planfeststellungsunterlagen

Anlage	DB	12.8.2
Blatt	9 b	von 26
Anlage	BAB	12.0.8.2
Blatt	9 b	von 26

Festgestellt mit Planfeststellungsbeschluss des Regierungspräsidiums Tübingen vom 12. November 2008, Az.: 15-3/0513-2/2V/ DB NBS/ PFA 2.3 / A 8 Hohenstadt - Ulm-West

Projektfile 1940.dw

Erläuterungen zu den Maßnahmen	
1. Schutz-, Vermeidungs- und Minderungsmaßnahmen	
1.1	Einzelbaumschutz
1.2	Anlage eines Schutzzaunes
1.3	Anlage eines Wildzaunzaunes
1.4	Umgebungsgerechte Bepflanzung der Grünbrücke
2. Aufforstung / Wiederaufforstung des Waldrandes und Waldmantels	
2.1	Anlage eines Waldmantels / -saumes
2.2	Aufforstung von Freiflächen mit Arten naturnahen Laubwaldes
2.3	Aufforstung auf einer Freifläche mit Arten des Auwaldes
3. Gestaltplanung	
3.1	Anlage von Hecken
3.2	Bepflanzung der BAB-Mittelstreifens
3.3	Anlage von Böschungen
3.4	Anlage eines Feldgehölzes
3.5	Anlage einer Streuobstwiese
3.6	Anlage von Baumgruppen mit Bäumen I. Ordnung
3.7	Anlage von Baumgruppen mit Bäumen I. Ordnung
3.8	Anlage von Baumgruppen mit Bäumen I. und II. Ordnung
3.9	Anlage einer Baumreihe mit Bäumen I. Ordnung
3.10	Anlage einer Baumreihe mit Bäumen I. Ordnung
3.11	Anlage einer Obstbaumreihe
4. Ansaaten / extensive Grünstreifen	
4.1	Landschaftsrasensaatgut RSM 7.1.1
4.2	Landschaftsrasensaatgut RSM 7.1.2
4.3	Landschaftsrasensaatgut RSM 7.2.3
4.4	Landschaftsrasensaatgut RSM 7.3
4.5	Böschungssaat RSM 8
4.6	Grünlandansaat (artenreich)
4.7	Grünlandansaat (artenarm, Grünland
4.8	Entwicklung von Magerrasenbiotopen
5. Sukzession	
5.1	Entwicklung eines Kraut- Grassaumes / Hochstaudenflur durch gelenkte Sukzession
5.2	Entwicklung eines naturnahen Waldbestandes / -randes
6. Pflege von Biotopen	
6.1	Wiederherstellung von Magerrasen
6.2	Aufwertung der Kraut-Grasschicht
7. Spezielle artenschutzrechtlich begründete Maßnahmen	
7.1	Waldfläche zur Sicherung von Quartierbäumen für Fledermäuse
7.2	Waldfläche zum Aufstellen von Fledermauskästen
7.3	Überflughilfen für Fledermäuse
7.4	Fledermausdurchlässe
10. Boden- und standortverbessernde Maßnahmen	
10.1	Auftrag einer bis zu 1 m mächtigen Feinerdeschicht
11. Rückbau- und Rekultivierungsmaßnahmen	
11.1	Rückbau und Entsiegelung nicht mehr benötigter Wege
11.2	Rückbau nicht mehr benötigter Wirtschaftswege
11.3	Rückbau und Teilentsiegelung der K 7924
12. Wiederherstellung vorübergehender Nutzung	
12.1	Wiederherstellung der Ackernutzung (bei Rekultivierung Neuanlage von Acker)
12.2	Wiederherstellung der Grünlandnutzung (bei Rekultivierung Neuanlage von Grünland)
12.3	Wiederherstellung von Kleingärten
12.4	Wiederherstellung von Erdbestarrungsgräben

* bei Mehr. M A I, A II, E I, E II, S I, M I, M II, S II, F; wenn FFI wenn und eine fd. Index-Nr. neingesetzt

** u, U, und nicht alle Maßnahmen auf dem jeweiligen Kartenblatt dargestellt

B = Bolzuntmaßnahme (siehe Anl. 12.2 / 12.0.2 bzw. 12.3 / 12.0.3 Kap. 4 und Anhang 6)

M = Maßnahme zur Vermeidung und Minderung von Beeinträchtigungen (siehe Anl. 12.2 / 12.0.2 bzw. 12.3 / 12.0.3 Kap. 4 und Anhang 6))

G = Gestaltungsmaßnahme (siehe Anl. 12.2 / 12.0.2 bzw. 12.3 / 12.0.3 Kap. 4 und Anhang 6))

A = Ausgleichsmaßnahme (siehe Anl. 12.2 / 12.0.2 bzw. 12.3 / 12.0.3 Kap. 5.3.2 und Anhang 6)

E = Ersatzmaßnahme (siehe Anl. 12.2 / 12.0.2 bzw. 12.3 / 12.0.3 Kap. 5.3.2 und Anhang 6)

F = Artenschutzrechtliche Maßnahme zur Sicherstellung des günstigen Erhaltungszustandes