

**Beurteilungspegel**  
 Schienenverkehrsraum - beurteilt nach 16. BImSchV  
 im Nachtzeitraum (22.00 bis 06.00 Uhr)

47 dB(A): IGW Krankenhäuser, Altenheime  
 48 dB(A): IGW Wohngebiete  
 54 dB(A): IGW Mischgebiete  
 59 dB(A): IGW Gewerbegebiete  
 64 dB(A): IGW Gewerbegebiete  
 66 dB(A)  
 74 dB(A)


Planung Neubaustrecke  
 Entlasten Schiene  
 Planung 6-stufig ausgebauter BAB A8

ausgewählte Immissionsorte  
 Gewerbegebiete  
 Mischgebiete  
 Allgemeine Wohngebiete  
 Nutzungen im Außenbereich  
 Schulen und Kindergärten



**Bereich Wendlingen - Ulm**

**Planfeststellungsabschnitt 2.3 Althochfläche**  
 km 53,8+11 - km 75,2+50, im Bereich der Gemeinden Lachingen - Domstadt

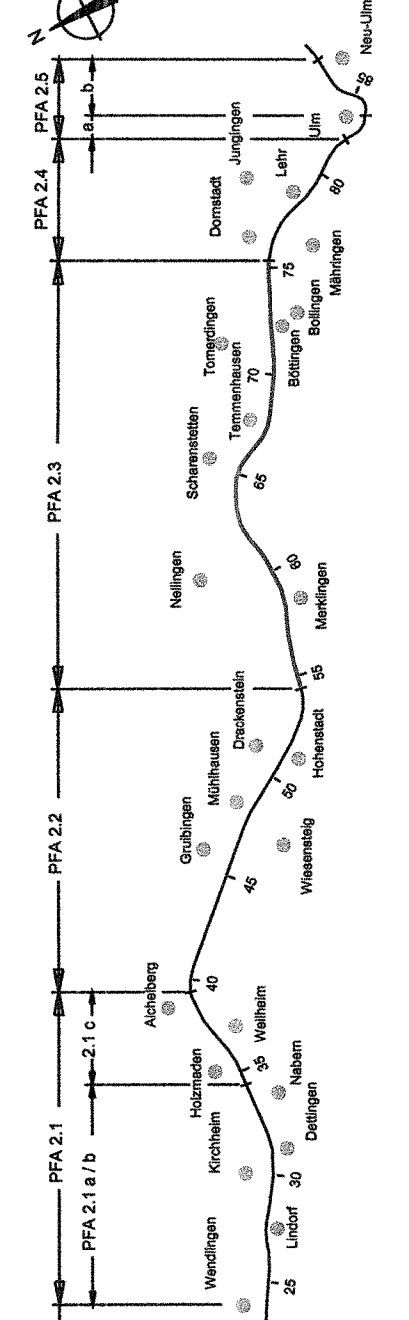

Geographische Codierung  
 Blattabschabbeurteilung  
 Organisations Codierung

Planer - bearbeitet im Auftrag der  
 DB ProjektBau GmbH  
 Fritz B. Gumpel  
 Projektleiter  
 Heidenheimer Straße 24  
 74 08511 Auggen, Post 48  
 Tel. 0 71 11 2062 - 7700  
 Fax 0 71 11 2062 - 7730

Aufgeleitet:  
 IFRITZ  
 BERATENDE INGENIEURE VBI  
 Einhausen, den 09.09.2005

<b>- SCHALLIMMISSIONSPLAN -</b> km 63,0+00 bis 70,5+50 Schienenverkehrssituation im Nachtzeitraum Neubaustrecke: Prognose-Planfall ohne jegliche Lärmvorsorgemaßnahmen		Datum Gezeichnet Bearbeiter Maßstab Freigabe
"Umlenkschutz" - Alle Rechte bei der DB ProjektBau GmbH		DB ProjektBau GmbH i.V. Gumpel Stuttgart, den 23.09.2005 Ersatz für Plan-Nr.: Ersetzt durch: Plan-Nr.: Anlage Planfeststellungsunterlagen <b>Anlage DB 13.1.1.2</b> Blatt 3 von 4 190-07

Maßstab 1:10000  
 0 100 200 300 400 500 m

