

**Beurteilungspegel**


Schienenverkehrsraum - beurteilt nach 18. BImSchV im Nachtzeitraum (22.00 bis 06.00 Uhr)

Immissionshöhe: 6,3 m über Gelände (1. Obergeschoss)

- 47 dB(A): IGW Krankenhäuser, Altenheim
- 48 dB(A): IGW Wohngebiete
- 54 dB(A): IGW Mischgebiete
- 58 dB(A): IGW Gewerbegebiete
- 64 dB(A): IGW dB(A)
- 74 dB(A): IGW dB(A)

- Planung Neubaustrecke
- Emission Schiene
- Planung 6-streifig ausgebaute BAB A8

- ausgewählte Immissionsorte
- Gewerbegebiete
- Mischgebiete
- Allgemeine Wohngebiete
- Nutzungen im Außenbereich
- Schulen und Kindergärten
- Sondergebiet: Rommelkaserne

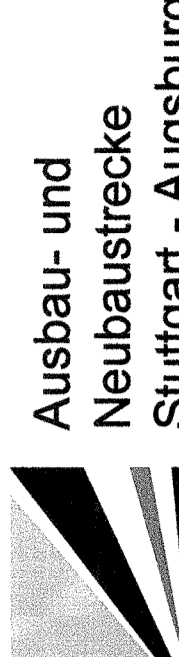


**Ausbau- und Neubaustrecke Stuttgart - Augsburg**

**Bereich Wendlingen - Ulm**

Nr.	Art der Änderung	Datum	Name
1	Baugleite 'Breite IV' km Böttlinger Weg und Ausbittler/Kapellierweg ergänzt	10/06	Ka

**Planfeststellungsabschnitt 2.3 Althochfläche**  
km 53,8+11 - km 75,2+50, im Bereich der Gemeinden Laichingen - Dornstätt

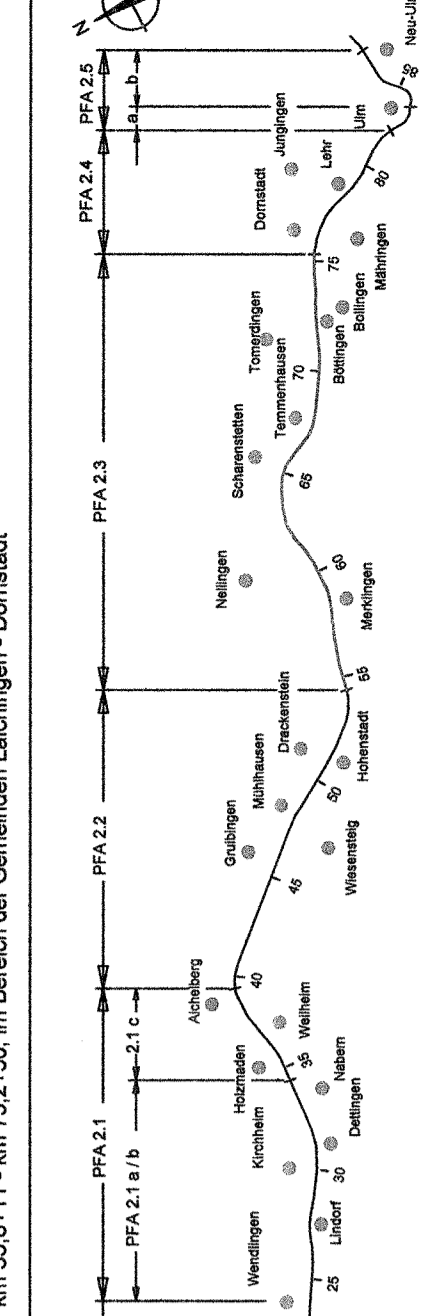

Geographische Codierung: PFA 2.1, PFA 2.1 a/b, PFA 2.2, PFA 2.3, PFA 2.4

Blattschildcodierung: Blatt, Streifennummer, Blattnummer

Organisatorische Codierung: PFA, Bauabschnitt, Blattnummer

DB Projektbau GmbH  
Hochleistungs-Bauwerk  
Möckelstraße 29  
70372 Stuttgart  
Tel: 07 11 2062 - 7700  
Fax: 07 11 2062 - 7730

Planer - bearbeitet im Auftrag der  
DB Projektbau GmbH  
FRITZ GmbH  
Friedrichshafen 18  
Friedrichshafen 24  
68633 Brunnshausen, P.O. Box 48  
E-Mail: fritz@fritz-engineering.de  
Einhäusen, den 10.10.2005

Gezeichnet	Datum	Name
07/04	07/04	Wika
Bearbeitet	Datum	Name
08/05	08/05	Ka

Mäßstab: 1 : 10.000  
Freigabe: DB Projektbau GmbH  
i.V. Wagan  
Stuttgart, den 23.10.2005  
Ersatz für Plan-Nr.:  
Ersatz durch Plan-Nr.:  
Anlage Planfeststellungsunterlagen

**- SCHALLIMMISSIONSPLAN -**  
Km 68,9+50 bis 75,2+50  
Schienenverkehrsraum im Nachtzeitraum  
Neubaustrecke: Prognose-Planfall ohne jegliche Lärmvorsorgemaßnahmen

**NUR ZUR INFORMATION**

"Urheberrecht" - Alle Rechte bei der DB Projektbau GmbH

Maßstab 1:10000

