

Beurteilungspegel


Schieneverkehrslärm - beurteilt nach 16. BImSchV im Nachtzeitraum (22.00 bis 06.00 Uhr)
 Immissionshöhe: 6,3 m über Gelände (1. Obergeschoss)
 47 dB(A): IGW Krankenhäuser, Altenheime
 49 dB(A): IGW Wohngebiete
 54 dB(A): IGW Wohngebiete
 59 dB(A): IGW Mischgebiete
 64 dB(A): IGW Gewerbegebiete
 69 dB(A)
 74 dB(A)

Planung Neubaustrecke
 Emission Schiene
 Planung 6-streifig ausgebauter BAB A8
 geplante Lärmschutzmaßnahmen entlang der 6-streifig ausgebauten BAB A8
 ausgewählte Immissionsorte
 Gewerbegebiete
 Mischgebiete
 Allgemeine Wohngebiete
 Nutzungen im Außenbereich
 Schulen und Kindergärten



Bereich Wendlingen - Ulm

Planfeststellungsabschnitt 3 Althochfläche
 km 53,9+11 - km 75,2+50, im Bereich der Gemeinden Leichlingen - Domsatz

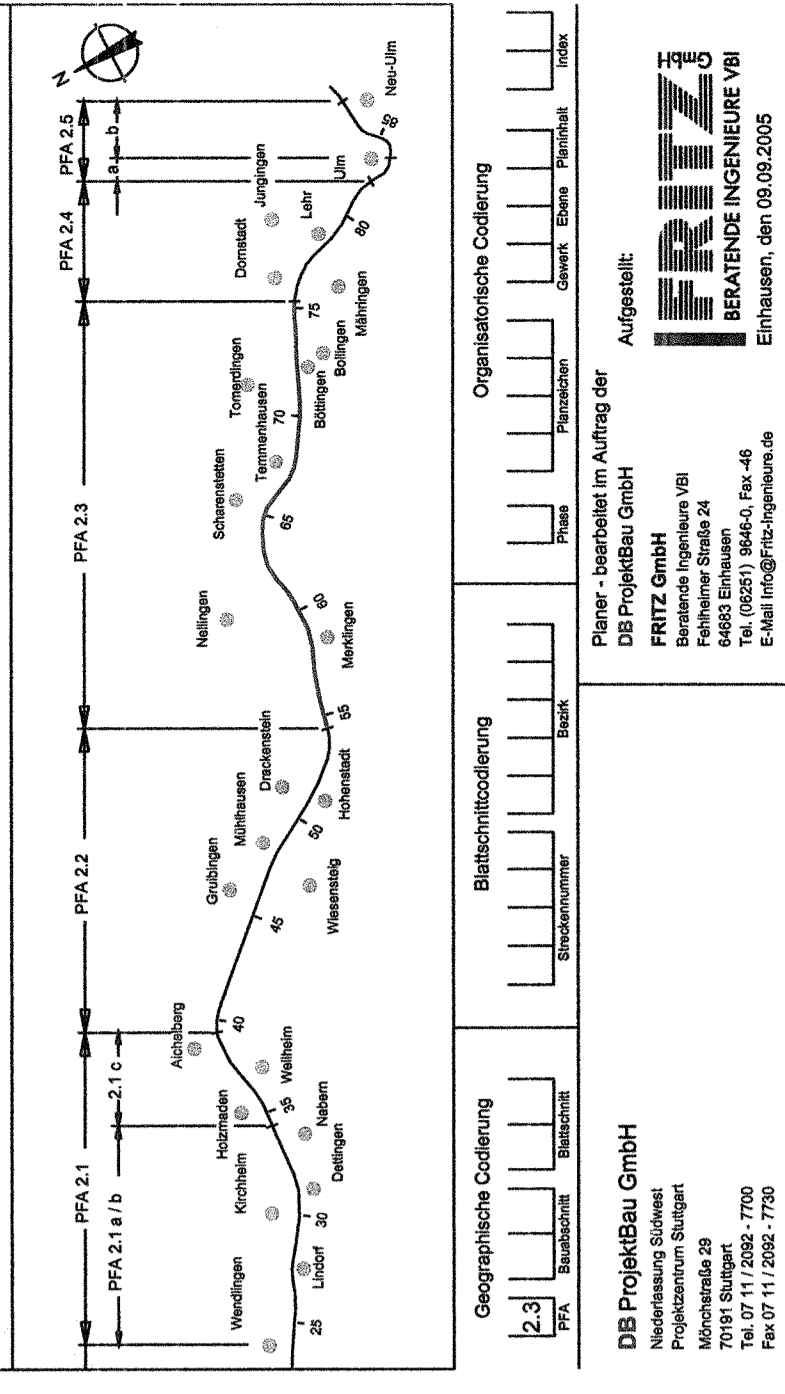

<p>- SCHALLIMMISSIONSPLAN - km 65,0+00 bis 70,5+50 Schienenverkehrslärm im Nachtzeitraum Neubaustrecke: Planfall mit Lärmvorsorgmaßnahmen entlang der BAB A8</p>		Datum Gezeichnet Bearbeiter Maßstab Freigabe	Name Werk Ka 1 : 10.000 DB Projekt&Umbau GmbH
<p>NUR ZUR INFORMATION</p>		i.V. <i>burgum</i> Stuttgart, den 23.09.2005 Ersatz (U-Plan-Nr.): Ersetzt durch: Plan-Nr.: Anlage Planfeststellungsunterlagen Anlage DB 13.1.2 Blatt 3 von 4 <i>190-11</i>	

Maßstab 1:10000

