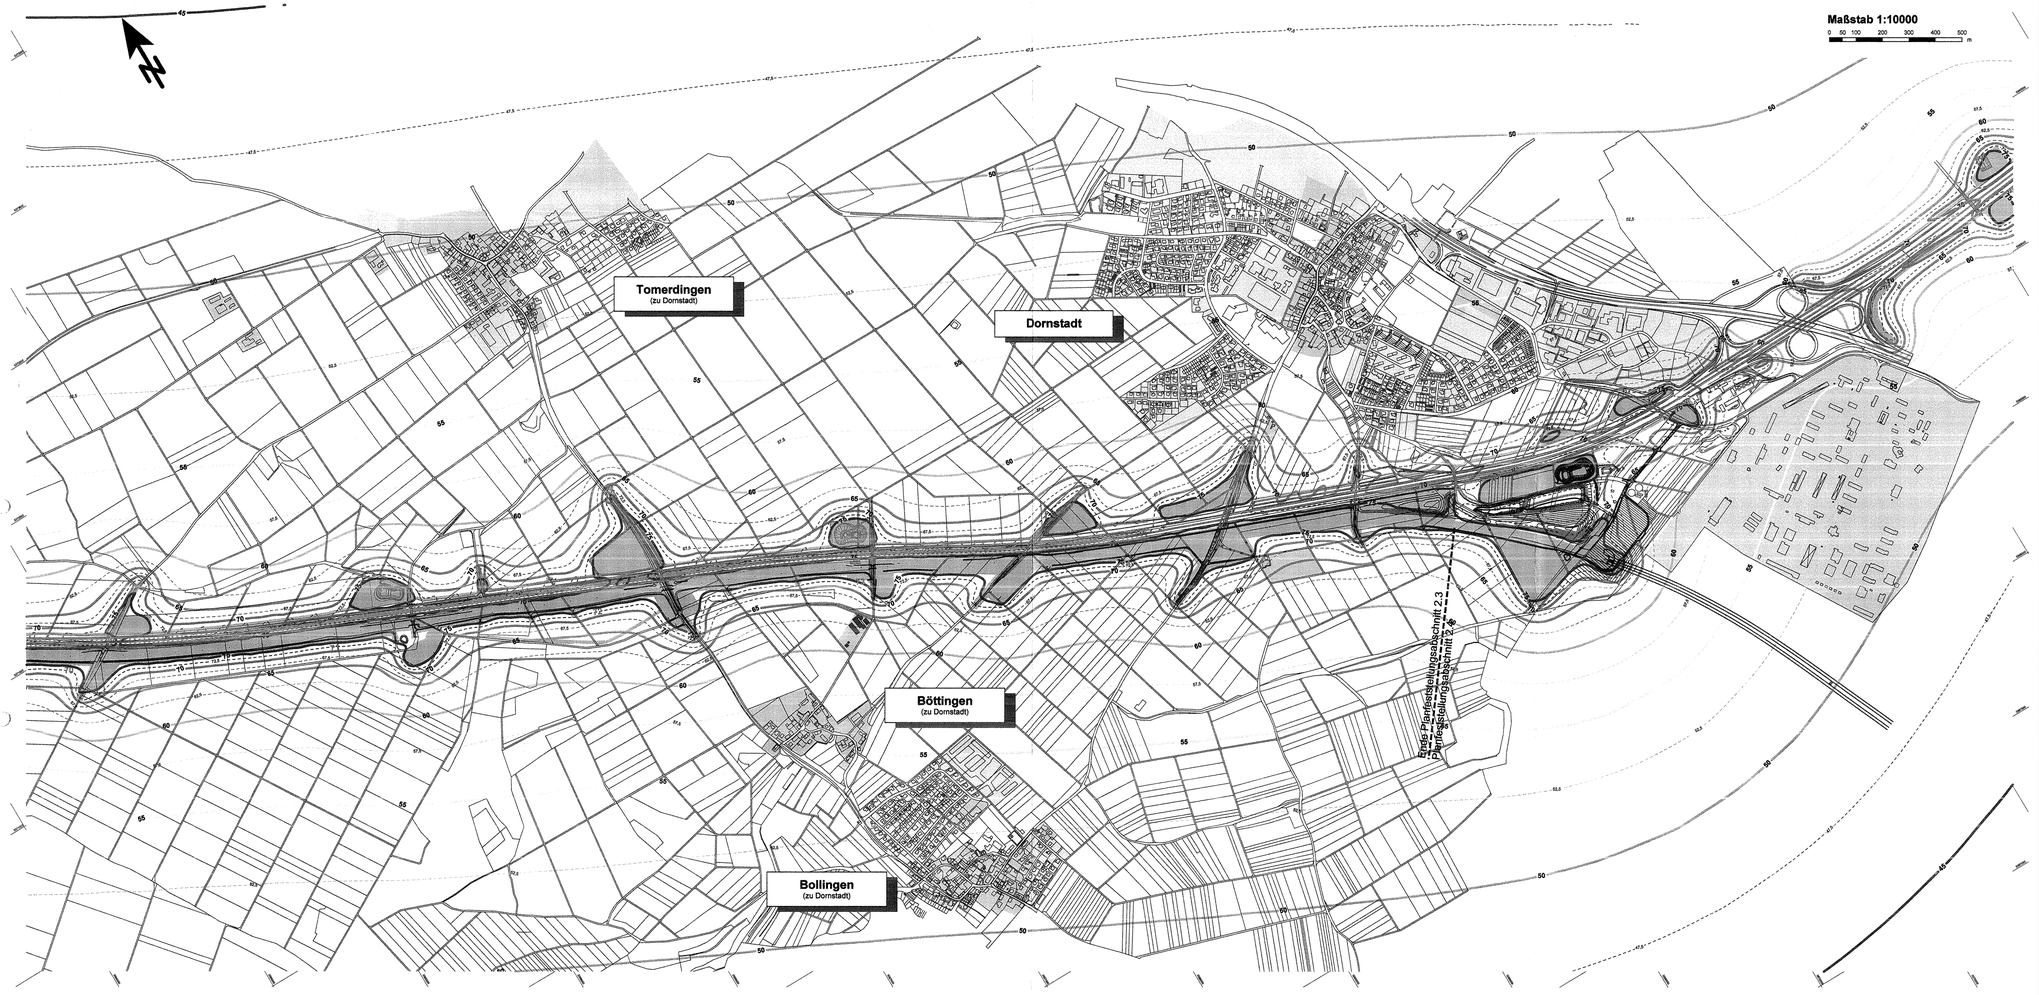

Beurteilungspegel

Baustellenbetrieb - beurteilt nach AVV-Baulärm
im Tagzeitraum (07.00 bis 20.00 Uhr)

Immissionshöhe: 6,3 m über Gelände (1. Obergeschoss)

- 45 dB(A): IRW Kurgebiete, Krankenhäuser etc.
- 50 dB(A): IRW ausschließlich Wohnen
- 55 dB(A): IRW vorwiegend Wohnen
- 60 dB(A): IRW Mischnutzung
- 65 dB(A): IRW vorwiegend Gewerbe
- 70 dB(A)
- 75 dB(A)

- BE-Fläche, Baustellenfläche
- Gebiete mit vorwiegend gewerblicher Nutzung
- Gebiete mit Mischnutzung
- Gebiete mit vorwiegend Wohnnutzung

Nr.	Art der Änderung	Datum	Name
1	Baugebiete "Breite IV", "Am Böttinger Weg" und Aussiedlerhof Kapellenweg ergänzt	10/06	Ka

gemeinsame PLANFESTSTELLUNG NBS / BAB

NBS: PFA 2.3 Abfrorstfläche, im Bereich der Gemeinden Laichingen - Dornstadt

BAB: A8 Karlsruhe - München
Streckenabschnitt Hohenstadt - Ulm-West

Ausbau- und
Neubaustrecke
Stuttgart - Augsburg

Bereich Wendlingen - Ulm

Geographische Codierung		Blattschnittcodierung			Organisatorische Codierung				
PFA	Bauabschnitt	Blattschnitt	Streckennummer	Bezirk	Phase	Planzeichen	Gewerk	Ebene	Planinhalt	Index
2.3										

DB ProjektBau GmbH
Niederlassung Südwest
Projektzentrum Stuttgart
Möhringer Straße 29
70191 Stuttgart
Tel. 07 11 / 2092 - 7703
Fax 07 11 / 2092 - 7700

Ersetzt:
Anlage **DB 13.3.1.1**
Blatt 4 von 4
Anlage **BAB 11.3.1.1**
Blatt 4 von 4

Planer - bearbeitet im Auftrag der
DB ProjektBau GmbH
FRITZ GmbH
Beratende Ingenieure VBI
Fahrhalmer Straße 24
64823 Eimhausen
Tel. (06251) 9645-0, Fax -45
E-Mail Info@Fritz-Ingenieure.de

Aufgestellt:
FRITZ
BERATENDE INGENIEURE VBI
Einhausen, den 10.10.2006

Straßenbauverwaltung Baden-Württemberg
Regierungspräsidium Tübingen

Straße: A8 Karlsruhe - München
Streckenabschnitt: Hohenstadt - Ulm-West

Abt. 4 - Straßenwesen und Verkehr -
Ref. 44 - Planung

NSI-SAP-PS-PSP-Element					
V.24	20.	A0008_.	A08.	117.	05

PROJIS - Nummer										Straßenplan Nr.					
Land		Jahr		laufende Nummer				VKE		Vorlfg					
0	8	9	1	0	5	0	2	0	0	0	1				

	von Netzknoten							nach Netzknoten							Station			
Anfangsstation	7	4	2	3	0	3	0	7	4	2	4	0	2	7	4	9	7	8
Endstation	7	5	2	5	0	5	1	7	5	2	6	0	0	8	1	0	3	7

- SCHALLIMMISSIONSPLAN -
km 69,9+50 bis 75,2+50

Baustellenbetrieb im Tagzeitraum
für die Neubaustrecke und den 6-streifigen Ausbau der BAB A8

- "Urheberschutz" - Alle Rechte bei der DB ProjektBau GmbH
und der Straßenbauverwaltung Baden-Württemberg

NUR ZUR INFORMATION

	Datum	Name
Gezeichnet	07/04	WeHa
Bearbeiter	08/05	Ha

Maßstab **1 : 10.000**

Freigabe
DB ProjektBau GmbH
i.V.
Stuttgart, den 23.10.2006

RP Tübingen REF 44
Tübingen, den 23.10.2006

Ersatz für Plan-Nr.
Ersetzt durch Plan-Nr.
Blatt
Index

Anlage Planfeststellungsunterlagen
Anlage **DB 13.3.1.1**
Blatt 4A von 4 190 - 76
Anlage **BAB 11.3.1.1**
Blatt 4A von 4