


**Beurteilungspegel**

Gesamtverkehrslärm - orientierend beurteilt nach DIN 18005 im Tagzeitraum (06.00 bis 22.00 Uhr)

- Planung Neubaustrecke
- Emission Schiene
- Planung 6-streifig ausgebauter BAB A8
- Emission Straße
- geplante Lärmvorschirmmaßnahmen entlang der 6-streifig ausgebauten BAB A8
- ausgewählte Immissionsorte
- Gewerbegebiete
- Mischgebiete
- Allgemeine Wohngebiete
- Nutzungen im Außenbereich
- Schulen und Kindergärten
- Sondergebiet Rommelskasern

**gemeinsame PLANFESTSTELLUNG NBS / BAB**

NBS: A8 Karlsruhe - München  
 BGS: A8 Karlsruhe - München  
 Bereich Wendlingen - Ulm

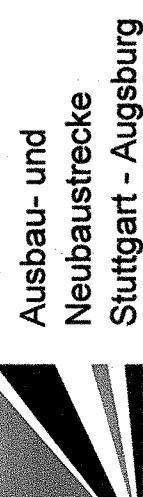

**Ausbau- und Neubaustrecke Stuttgart - Augsburg**

Nr.	Art der Änderung	Datum	Name
B	Lärmvorschirmmaßnahmen BAB aktualisierte	02.08	Wiska
A	Baugelände "Breite IV" "Am Böttinger Weg" und Auswiesendhof Kapellenweg ergänzt	10.08	Ka

Geographische Codierung: Blatttitelcodierung, Blattnummer, Blattgröße, Blattformat, Blattart, Blattfarbe, Blattmaterial

Organisatorische Codierung: Projektnummer, Projektname, Projektort, Projektleiter, Projektziele


Erreicht: Anlage DB 13.4.2.1 Blatt 4A von 4

DB Projektbau GmbH  
 Neudorfer Straße 2  
 70191 Stuttgart  
 Telefon: 0711 2002-7700  
 Fax: 0711 2002-7700

PRITZ BERATUNGS INGENIEURE VBI  
 Erbausan, den 05.05.2008

Städte: A8 Karlsruhe - München  
 Streckenabschnitt: Hohenstadt - Ulm-Wett

Strassenwesen und Verkehr - Ref. 44 - Planung

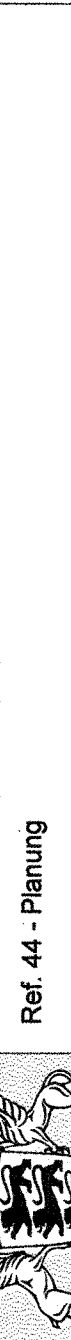

Strassenbauverwaltungen Baden-Württemberg  
 Regierungspräsidium Tübingen

NSI-SAP-SP-Element: A08, A08, A08

V.24, V.20, A0008, 117, 05

0	8	9	1	0	5	0	2	0	0	0	1
---	---	---	---	---	---	---	---	---	---	---	---

von Netznoten nach Netznoten

Anfangsstation	7	4	2	3	0	3	0	Station	4	9	7	8		
Endstation	7	5	2	5	0	5	1	Station	7	5	2	6	0	8

Maßstab: 1:10.000

Projektname: DB Projektbau GmbH

Gezeichnet: 07/04, Wiska

Datum: 08/05, Ka

Freigegeben: DB Projektbau GmbH

gepl. LV: Märtter

Stuttgart, den 20.03.2008

Tübingen, den 23.03.2008

Ersetzt für Plan-Nr.: [ ]

Ersetzt durch Plan-Nr.: [ ]

Anlage Planfeststellungsunterlagen

Anlage DB 13.4.2.1 Blatt 4B von 4

Anlage BAB 11.4.2.1 Blatt 4B von 4

**- SCHALLIMMISSIONSPLAN -**

Gesamtverkehrslärm im Tagzeitraum

Prognose-Planfall mit Neubaustrecke und 6-streifig ausgebauter BAB A8

km 68,9+60 bis 75,2+60

IP Tübingen REF 44

gepl. LV: Märtter

Stuttgart, den 20.03.2008

Tübingen, den 23.03.2008

Ersetzt für Plan-Nr.: [ ]

Ersetzt durch Plan-Nr.: [ ]

Anlage Planfeststellungsunterlagen

Anlage DB 13.4.2.1 Blatt 4B von 4

Anlage BAB 11.4.2.1 Blatt 4B von 4

**NUR ZUR INFORMATION**



Maßstab 1:10000

0 100 200 300 400 500 m



Ende Planfeststellungsabschnitt 3  
 Ende Planfeststellungsabschnitt 4