


**Pegeldifferenzen**  
 Gesamtverkehrslärm - orientierend beurteilt nach DIN 18005 im Tagzeitraum (06.00 bis 22.00 Uhr)  
 Immissionshöhe 6,3 m über Gelände (1. Obergeschoss)

— Planung Neubaustrecke  
 --- Emission Schiene  
 --- Emission Straße  
 □ geplante Lärmschutzmassnahmen entlang der 6-streifig ausgebauten BAB A8  
 ● ausgewählte Immissionsorte

≤ -3,0 dB(A): erhebliche Entlastung  
 ≤ -2,0 dB(A): erhebliche Entlastung  
 ≤ -1,0 dB(A): Entlastung  
 ≤ 0,5 dB(A): neutral  
 0 dB(A): Zusatzbelastung  
 1,0 dB(A): Zusatzbelastung  
 2,0 dB(A): erhebliche Zusatzbelastung  
 3,0 dB(A): erhebliche Zusatzbelastung  
 5,0 dB(A): erhebliche Zusatzbelastung  
 10,0 dB(A): erhebliche Zusatzbelastung

Nr.	Art der Änderung	Datum	Name
B	Lärmschutzmaßnahmen BAB aktualisiert	08/08	Winkler

**gemeinsame PLANFESTSTELLUNG NBS / BAB**  
 NBS: Ausbau- und Neubaustrecke Stuttgart - Augsburg  
 BAB: AS Karlsruhe - München  
 Strassenabschnitt: Hohentst. - Ulm-West

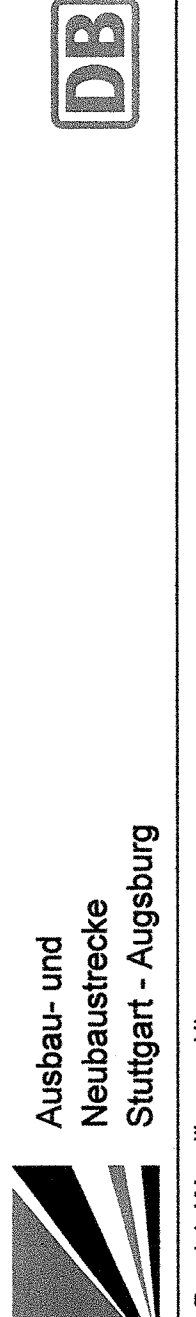

Bereich Wendlingen - Ulm  
 Geographische Codierung: Blattcodierung, Blatt, Einheitsmaßstab, Projekt, Bauart, Bauweise, Baujahr, Bauart, Bauweise, Baujahr

Organisatorische Codierung: Planer - bearbeitet im Auftrag der DB Projektbau GmbH  
 Aufgebot: DB Projektbau GmbH  
 Anlage DB 13.4.3.1 Blatt 1 von 4  
 Anlage BAB 11.4.3.1 Blatt 1 von 4

Strassenabschnitt: A8 Karlsruhe - München  
 Strassenabschnitt: Hohentst. - Ulm-West

Strassenbauverweilung Baden-Württemberg  
 Regierungspräsidium Tübingen

Abt. 4 - Straßenwesen und Verkehr -  
 Ref. 44 - Planung

V.24	20.	A0008_	A08	117.	05
------	-----	--------	-----	------	----

08	91	05	02	00	01
----	----	----	----	----	----

von Netzstationen	nach Netzstationen	Station	
Anfangsstation	7423030	7424027	4978
Endstation	7525051	7526008	1037

**- DIFFERENZLÄRMKARTE -**  
 km 55,8+11 bis 59,5+60  
 Gesamtverkehrslärm im Tagzeitraum  
 Prognose-Planfall abzüglich Prognose-Nullfall

Maßstab 1 : 10.000

Projektleiter: DB Projektbau GmbH  
 Prof. Dr. L. V. Mentzer  
 Stuttgart, im 23.08.2008  
 Tübingen, im 23.08.2008

**NUR ZUR INFORMATION**



Planfeststellungsabschnitt 2.3  
 Ende Planfeststellungsabschnitt 2.2