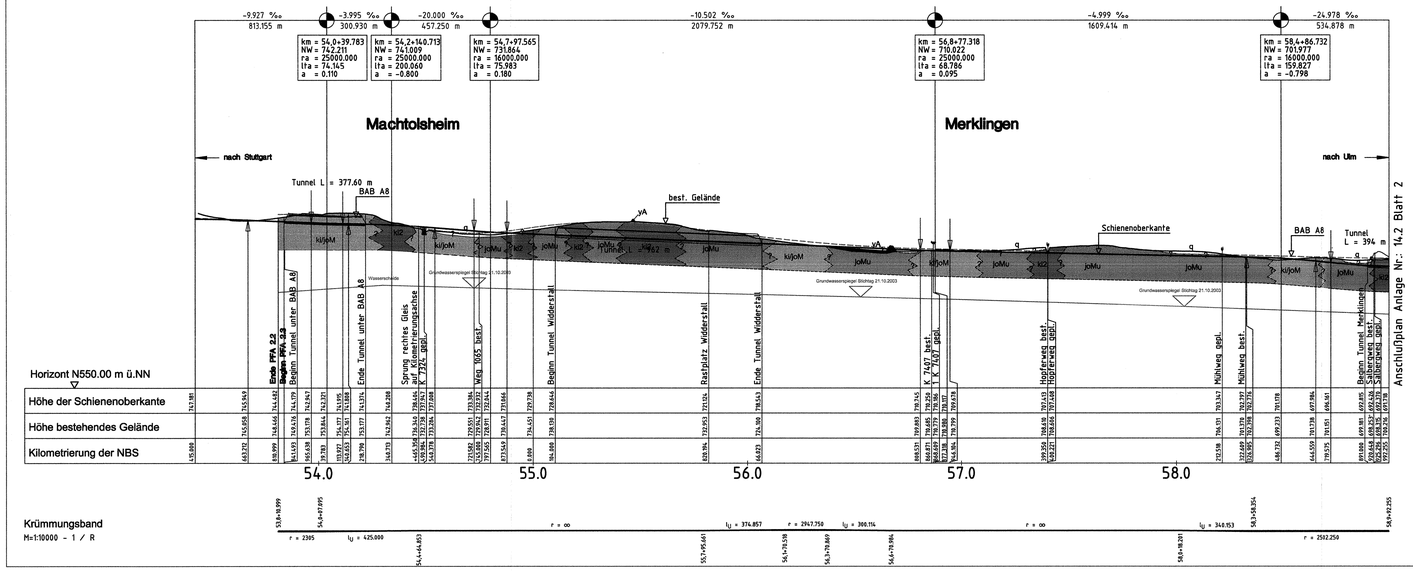

Anschlußplan Anlage Nr.: 14.2 Blatt 2

Legende

Stratigraphische Grenzen, tektonische Strukturen u. Sonstiges

- Störung vermutet
- Stratigraphische Grenze bzw. Fadesgrenze vermutet
- GOK — Geländeoberkante
- SOK — Schienenoberkante NBS
- FOK — Fahrbahnoberkante BAB A8
- Grundwasserspiegel Stichtag 21.10.2003 — Grundwasserspiegel konstruiert aus dem Grundwassergleichenplan der Stichtagsmessung im Hauptkarstaquifer vom 21.10.2003; entspricht ca. Mittel- bis Niedrigwasserverhältnisse

Änderungsvermerk

C	Planvorgabe durch Planvorlauf von NBS/B ersetzt	03.07.05	Mü/Rp
B	Planvorgabe durch Stand von 03.05 ersetzt	15.04.05	Mü/Rp
A	Planvorgabe durch Planvorlauf von 24.03.05 ersetzt	01.04.05	Mü/Rp

Genehmigungsvermerk - Eisenbahn-Bundesamt

Datum	Genehmigungsvermerk	Name	Unterschrift

Stratigraphische Einheiten

Quartär:

- a — Auffüllung
- q — Quartär ungegliedert

Tertiär:

- tUS — Untere SSWassermolasse ungegliedert
- tBO — Bohnerz - Formation

Weißjura:

- ki1/jo1M — Massenkalk in enger Verzahnung mit gebanktem Kalk
- jo1M — Massenkalk ungegliedert
- jo1Mo — Oberer Massenkalk (ø ki1, ki5, ki4)
- ki5/ki5ZK/ki4 — ki5/ki5ZK/ki4 ungegliedert
- ki5 — Zementmergel - Formation
- ki5ZK — Zwischenkalke
- ki4 — Liegende Bankkalk - Formation
- jo1Mu — Unterer Massenkalk (ø ki2 und ki3)
- ki3 — Obere Felsenkalk - Formation
- ki2 — Untere Felsenkalk - Formation
- ki1 — Lacunosamergel - Formation

Ausbau- und Neubaustrecke Stuttgart - Augsburg

DB

Bereich Wendlingen - Ulm

Planfeststellungsabschnitt 2.3 Albhochfläche

km 53,8+11 - km 75,2+50, im Bereich der Gemeinden Laichingen - Dornstadt

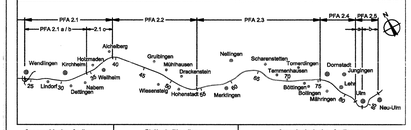

Geographische Codierung					Blattschnittcodierung							Organisatorische Codierung										
4	0	0	0	1	4	8	1	3	B	V	B	Z	P	I	s	h	G	V	U	4	1	0	0
PFA	Stundenfeld	Blattschnitt			Blatt							Streckennummer	Phase	Planabschn.	Gewerk	Ebene	Planarbeit	Index				

Auftraggeber
DBProjektBau GmbH
Niederlassung Südwest
Projektleitung Ausbau
Silberdistelstr. 20
70599 Stuttgart
Tel. 07 11 / 3902 - 7700
Fax. 07 11 / 3902 - 7730

Planer – bearbeitet im Auftrag der DBProjektBau GmbH
Aufgestellt:
ARGE OBERMEYER / SC-Consult
PLANUNG + BERATEN GmbH
Hansastraße 31
80686 München
Tel. 0811 / 908 09 - 0
Fax 0811 / 908 09 - 99

ARGE Wasser + Umwelt • Geotechnik
Obentalstraße 15 — Hellgrüner Pfl. 31
73547 Westhausen — 70191 Stuttgart
Tel. 07363 / 96 96 — Tel. 0711 / 25 94 - 0
Fax 07363 / 96 97 — Fax 0711 / 25 94 - 299

Az: A 104.7

Plangrundlage vom 18.07.2005 (ARGE Obermeyer / DEC), Stuttgart

Ingenieur- und hydrogeologischer Längsschnitt
km 53,811 ... 58,992

"Urheberschutz" – Alle Rechte bei der DBProjektBau GmbH

NUR ZUR INFORMATION

	Datum	Name
Gezeichnet	02.06.04	mh
Bearbeitet	02.06.04	Os/Hu/Rn

Maßstab 1:10.000/2.500

Freigabe DBProjektBau GmbH
i.V. Burgunn
Stuttgart, den 23.09.2005

Ersatz für Plan-Nr. — Phase — Index
Ersetzt durch Plan-Nr. — Phase — Index

Anlage Planfeststellungsunterlagen 210-01

Anlage 14.2
Blatt 1 von 4

Plotdatei: 14865-LF-HP-QP.dib