Legende

Stratigraphische Grenzen, tektonische Strukturen u. Sonstiges

- Störung vermutet
- ? Stratigraphische Grenze bzw. Faziesgrenze vermutet
- GOK Geländeoberkante
- SOK Schienenoberkante NBS
- FOK Fahrbahnoberkante BAB A8
- Grundwasserspiegel Stichtag 21.10.2003: Grundwasserspiegel konstruiert aus dem Grundwassergleichenplan der Stichtagsmessung im Hauptkarstaquifer vom 21.10.2003; entspricht ca. Mittel- bis Niedrigwasserverhältnisse

Stratigraphische Einheiten

Quartär:

yA	Auffüllung
q	Quartär ungegliedert

Tertiär:

tUS	Untere Süßwassermolasse ungegliedert
tBO	Bohnerz - Formation

Weißjura:

ki/joM	Massenkalk in enger Verzahnung mit gebanktem Kalk
joM	Massenkalk ungegliedert
joMo	Oberer Massenkalk (≙ ti1, ki5, ki4)
ki5/ki5ZK/ki4	ki5/ki5ZK/ki4 ungegliedert
ki5	Zementmergel - Formation
ki5ZK	Zwischenkalke
ki4	Liegende Bankkalk - Formation
joMu	Unterer Massenkalk (≙ ki2 und ki3)
ki3	Obere Felsenkalk - Formation
	Untere Felsenkalk - Formation
ki1	Lacunosamergel - Formation

Änderungsvermerke

B	Plankopf durch Stand vom 12.07.05 ersetzt	16.07.05	Mh/Hu
A	Plangrundlage durch Planungsstand vom 22.06.04 ersetzt	01.07.04	Mh/Hu

Genehmigungsvermerk - Eisenbahn-Bundesamt

Datum	Genehmigungsvermerk	Name	Unterschrift

Ausbau- und Neubaustrecke Stuttgart - Augsburg

DB

Bereich Wendlingen - Ulm

Planfeststellungsabschnitt 2.3 Albhochfläche

km 53,8+11 - km 75,2+50, im Bereich der Gemeinden Laichingen - Dornstadt

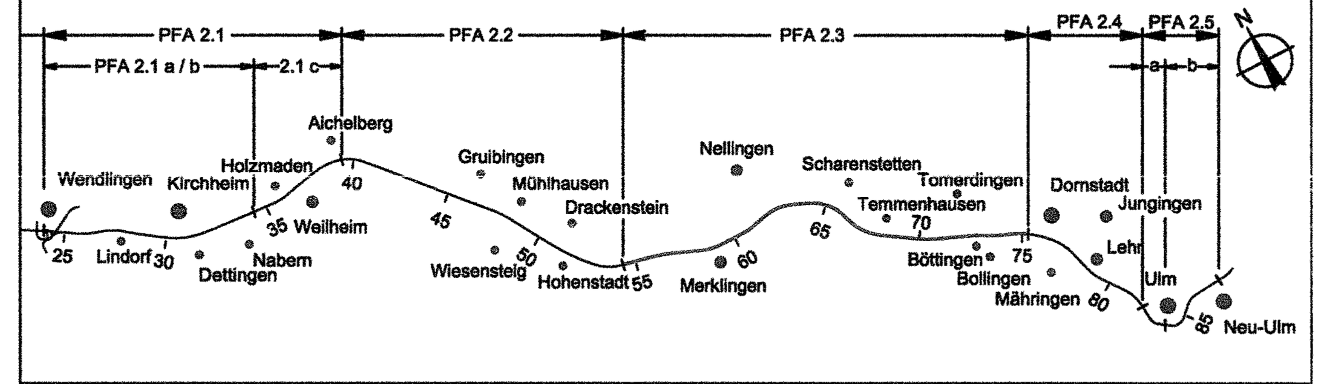

Geographische Codierung			Blattschnittcodierung		Organisatorische Codierung					
PFA	Bauabschnitt	Blattschnitt	Streckennummer	Bezirk	Phase	Planzeichen	Gewerk	Ebene	Planinhalt	Index
4	0 0	0 3	4 8 1 3	B V / B Z	P	I s h ü	V	U	4 1	0 0

Auftraggeber
DB ProjektBau GmbH
Niederlassung Südwest
Projektzentrum Stuttgart
Mönchstraße 29
70191 Stuttgart
Tel. 07 11 / 2092 - 7700
Fax. 07 11 / 2092 - 7730

Planer – bearbeitet im Auftrag der DBProjektBau GmbH
ARGE OBERMEYER / DE-Consult
PLANEN + BERATEN GmbH
Hasenbergstraße 31
70178 Stuttgart
Tel. 0711 / 669 09 - 0
Fax 0711 / 669 09 - 99

Aufgestellt:
ARGE Wasser • Umwelt • Geotechnik
Oberdorfstraße 12, 91747 Westheim | Heilbronner Str. 81, 70191 Stuttgart
Pforzheimer Str. 126a, 76275 Ettlingen

Az: A1047

Plangrundlage vom 22.06.2004 (ARGE Obermeyer / DEC), Stuttgart

Ingenieur- und hydrogeologischer Längsschnitt

km 54,568 ... 70,273

	Datum	Name
Gezeichnet	02.06.04	mh
Bearbeiter	02.06.04	Os/Hu/Rn

Maßstab 1:10.000/2.500

"Urheberschutz" – Alle Rechte bei der DBProjektBau GmbH

NUR ZUR INFORMATION

Freigabe DBProjektBau GmbH
i.V. [signature]
Stuttgart, den 23.09.2005

Ersatz für Plan-Nr. Phase Index
Ersetzt durch Plan-Nr.

Anlage Planfeststellungsunterlagen 210 -03

Anlage 14.2
Blatt 3 von 4

Plotstil: 14865-LP-HP-QP.ctb