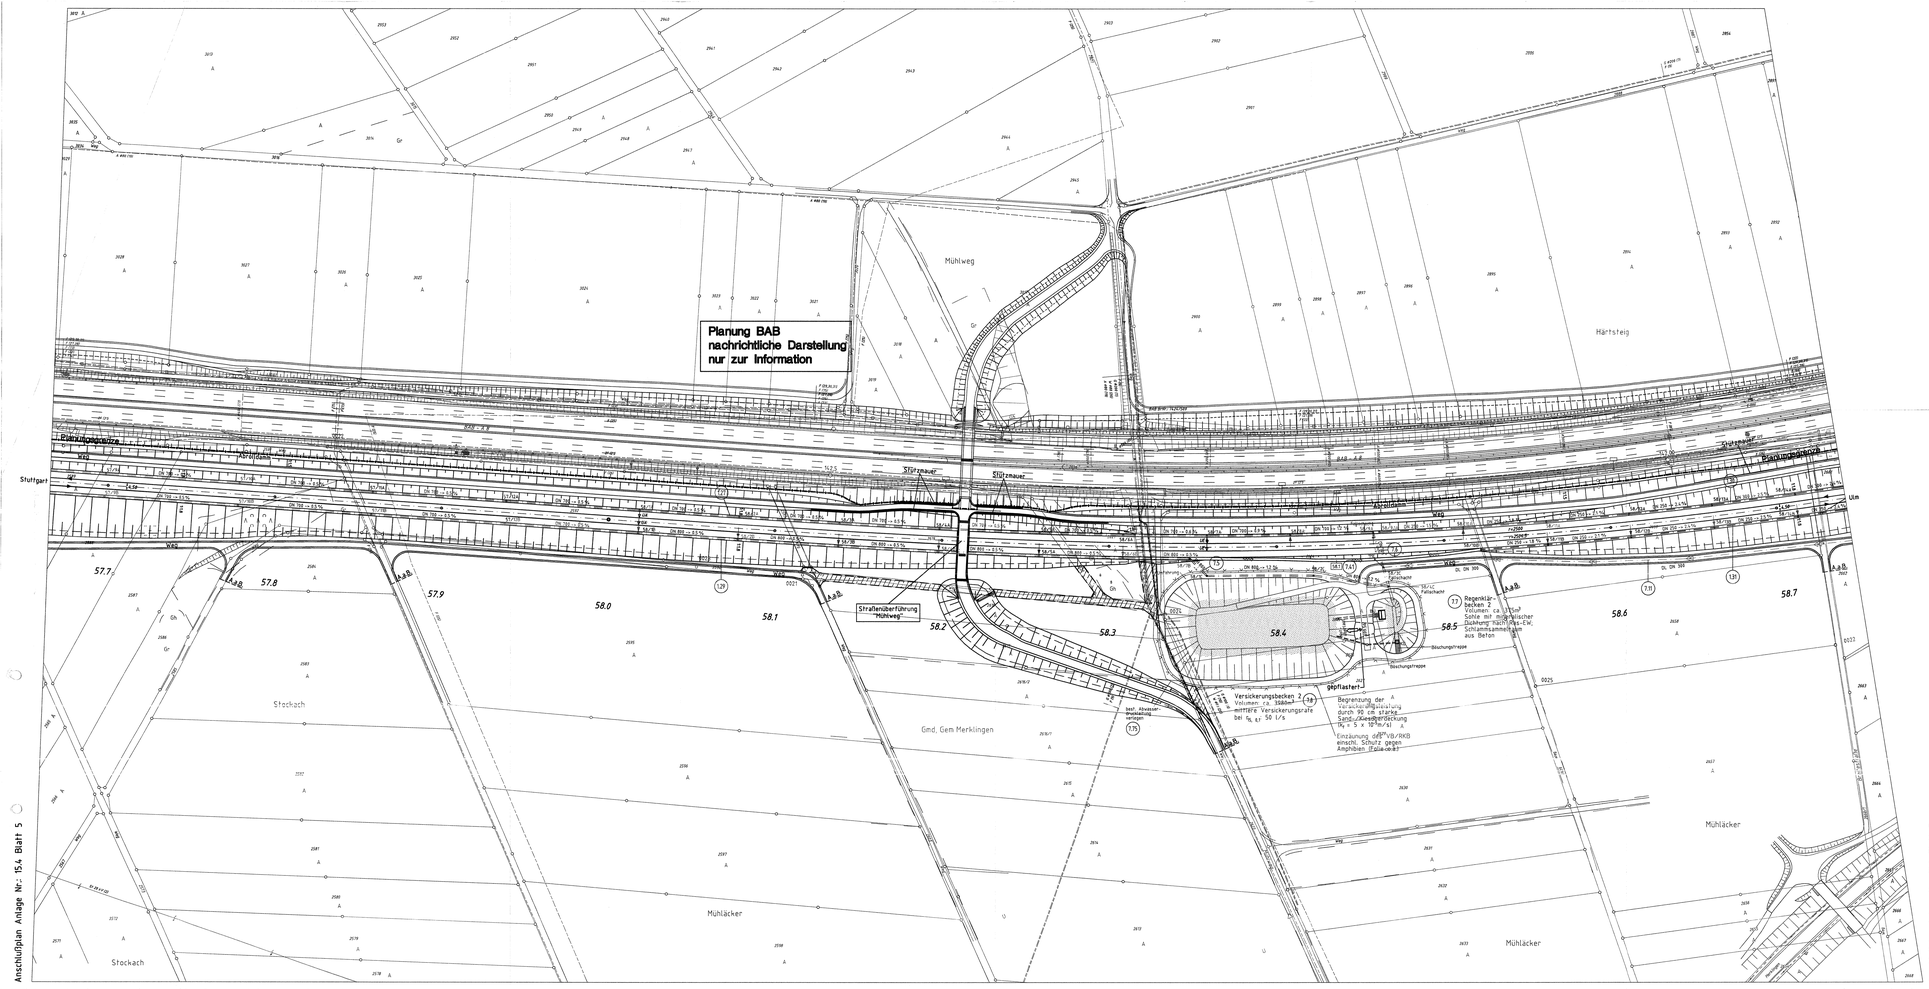

Legende

- gepl. NBS-Streckenentwässerung, Sammelleitung Nennweite/Fließrichtung/Gefälle
- gepl. allgemeine Entwässerung und gepl. Durchlass Nennweite/Fließrichtung/Gefälle
- Mittenentwässerung
- gepl. Druckleitung
- gepl. offene Mulde und Entwässerungsrinne
- aufzulassende Entwässerungsanlage
- gepl. Einlauf- bzw. Reinigungsschacht mit Schachtnummer
- gepl. Muldeneinlauf
- gepl. Revisionsschacht
- gepl. Schachtbauwerk
- RRB Regenrückhaltebecken
- RKB Regenklärbecken
- VB Versickerungsbecken
- 21.3 Nummerierung der Mulden und Gräben in Bezug auf den hydraulischen Nachweis
- 121 Bauwerksverzeichnisnummer
- Versickerungsbecken, Regenklärbecken und Regenrückhaltebecken
- Einzäunung
- Durchlaß
- politische Grenzen
- Planung NBS
- Bestand

Sammelleitung mit Teilsickerrohr DN 150 im Hückepacksystem (siehe Regelquerschnitt)

Alle Höhenangaben im Neuen System

Ausbau- und Neubaustrecke Stuttgart - Augsburg

DB

Bereich Wendlingen - Ulm

Planfeststellungsabschnitt 2.3 Albhochfläche

km 53,8+11 - km 75,250, im Bereich der Gemeinden Laichingen - Dornstadt

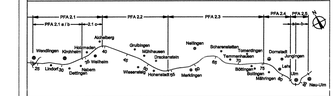

Geographische Codierung: 2 3 0 0 0 6 (Nr. | Bauabschnitt | Abschnitt)

Bottschnittscodierung: 4 6 1 3 L I - _ (Bauabschnitt | Nord)

Organisatorische Codierung: P I e I - W K 6 2 - 0 (Planart | Kategorie | Gebiet | Bahnhof | Nr.)

Auftraggeber
DB ProjektBau GmbH
Niederlassung Südwest
Projektleitung Stuttgart
Hedelfinger Str. 61
70327 Stuttgart
Tel. 07 11 / 392 - 7728
Fax. 07 11 / 392 - 7730

Planer – bearbeitet im Auftrag der DB ProjektBau GmbH
ARGE OBERMEYER / IC GmbH
Kurfürst + Schmidt GmbH
Hedelfinger Str. 61
70327 Stuttgart
Tel. 0711 / 392 39 - 0
Fax 0711 / 392 39 - 99

Aufgestellt:
OBERMEYER
PLANEN + BERATEN GmbH

Stuttgart, 09.09.2005

Lageplan
Streckenentwässerung
km 57.665 ... 58.741

	Datum	Name
Gezeichnet	10.03	Hut
Bearbeiter	10.03	Ott
Maßstab	1:1000	

Urheberschutz – Alle Rechte bei der DBProjektBau GmbH

Festgestellt mit Planfeststellungsbeschluss des Regierungspräsidiums Tübingen vom 12. November 2008, Az.: 15-3-0513.2/01 DB NBS/ PFA 2.3 / 6 Hohenstadt - Ulm/West

Freigabe DBProjektBau GmbH
ZRO - M
i.V.
Stuttgart, den 23.09.2005

Deckblatt-Nr. Nein / Ja
Ersatzbl. durch Plan-Nr.

Anlage Planfeststellungsunterlagen
Anlage DB 15.4
Blatt 6 von 23

Planglätte: 1,24 m x 0,80 m

M:\1-PROJEKTE\PFA2\Dok_ro\Ltr\HKG\PB3_000.dgn