Planung BAB
nachrichtliche Darstellung
nur zur Information

Beginn der Planfeststellung

Ende der Planfeststellung

Hohe Aspen

Gmd, Gem Nellingen

Schwachstett

Gmd, Gem Merklingen

Scheiterhau

Hohe Aspen

Scheiterhau

Stuttgart

Ulm

Stützmauer

Stützmauer

Planungsgrenze

Planungsgrenze

Abrollsdamm

Straßenüberführung "Hohe Aspenweg"

Weg

Weg

Weg

A.a.B.

A.a.B.

A.a.B.

A.a.B.

A.a.B.

BAB - A 8

BAB - A 8

59.9

60.0

60.1

60.2

60.3

60.4

60.5

60.6

60.7

Anschlußplan Anlage Nr.: 15.4 Blatt 7

Anschlußplan Anlage Nr.: 15.4 Blatt 9

Legende

- gepl. NBS-Streckenentwässerung, Sammelleitung Nennweite/Fließrichtung/Gefälle
- gepl. allgemeine Entwässerung und gepl. Durchlass Nennweite/Fließrichtung/Gefälle
- Mittenentwässerung
- gepl. Druckleitung
- gepl. offene Mulde und Entwässerungsrinne
- aufzulassende Entwässerungsanlage
- gepl. Einlauf- bzw. Reinigungsschacht mit Schachtnummer
- gepl. Muldeneinlauf
- gepl. Revisionsschacht
- gepl. Schachtbauwerk
- RRB Regenrückhaltebecken
- RKB Regenklärbecken
- VB Versickerungsbecken
- Nummerierung der Mulden und Gräben in Bezug auf den hydraulischen Nachweis
- Bauwerksverzeichnisnummer
- Versickerungsbecken, Regenklärbecken und Regenrückhaltebecken
- Einzäunung
- Durchlaß
- politische Grenzen
- Planung NBS
- Bestand

Sammelleitung mit Teilsickerrohr DN 150 im Huckepacksystem (siehe Regelquerschnitt)

Alle Höhenangaben im Neuen System

Ausbau- und Neubaustrecke Stuttgart - Augsburg

Bereich Wendlingen - Ulm

Planfeststellungsabschnitt 2.3 Albhochfläche
km 53,8+11 - km 75,250, im Bereich der Gemeinden Laichingen - Dornstadt

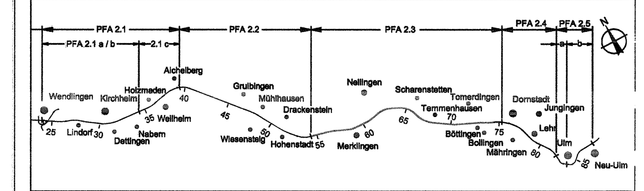

Geographische Codierung	Blattschnittcodierung	Organisatorische Codierung
2.3 | 0 | 0 | 0 | 8	4 | 8 | 1 | 3 | L | M | - | - |	P | I | e | l | - | W | K | 8 | 3 | - | 0
PFA | Baulosschnitt | Blattschnitt	Streckennummer | Bezirk	Phase | Planschicht | Gewerk | Ebene | Planinhalt | Index

Auftraggeber
DBProjektBau GmbH
Niederlassung Südwest
Projektleitung Stuttgart
Heilbronner Str. 59
70191 Stuttgart
Tel. 07 11 / 2002 – 7700
Fax. 07 11 / 2002 – 7720

Planer – bearbeitet im Auftrag der DBProjektBau GmbH
ARGE OBERMEYER / SE-Consult
PLANEN + BERATEN GmbH
Hohenzollernstr. 21
70178 Stuttgart
Tel. 0711 / 888 09 – 0
Fax 0711 / 888 09 – 99

Aufgestellt:
OBERMEYER PLANEN + BERATEN GmbH
Stuttgart, 09.09.2005

Lageplan
Streckenentwässerung
km 59.822 ... 60.733

	Datum	Name
Gezeichnet	10.03	Hut
Bearbeiter	10.03	Ott

Urheberschutz – Alle Rechte bei der DBProjektBau GmbH

Maßstab 1:1000

Freigabe DBProjektBau GmbH
i.V. Haguru 210 - 13
Stuttgart, den 23.09.2005

Ersatz für Plan-Nr. | Phase | Index
Ersetzt durch Plan-Nr.

Anlage Planfeststellungsunterlagen
Anlage DB 15.4
Blatt 8 von 23

REGIERUNGSPRÄSIDIUM TÜBINGEN

Festgestellt mit Planfeststellungsbeschluss des Regierungspräsidiums Tübingen vom 12. November 2008, Az.: 15-3/0513.2-21/ DB NBS PFA 2.3 / A 8 Hohenstadt - Ulm-West

Plangröße: 1,35 m x 0,60 m

M:\14680\2\CAD\e\Gpb_ns\LBY\EWDOPF83_080.dwg