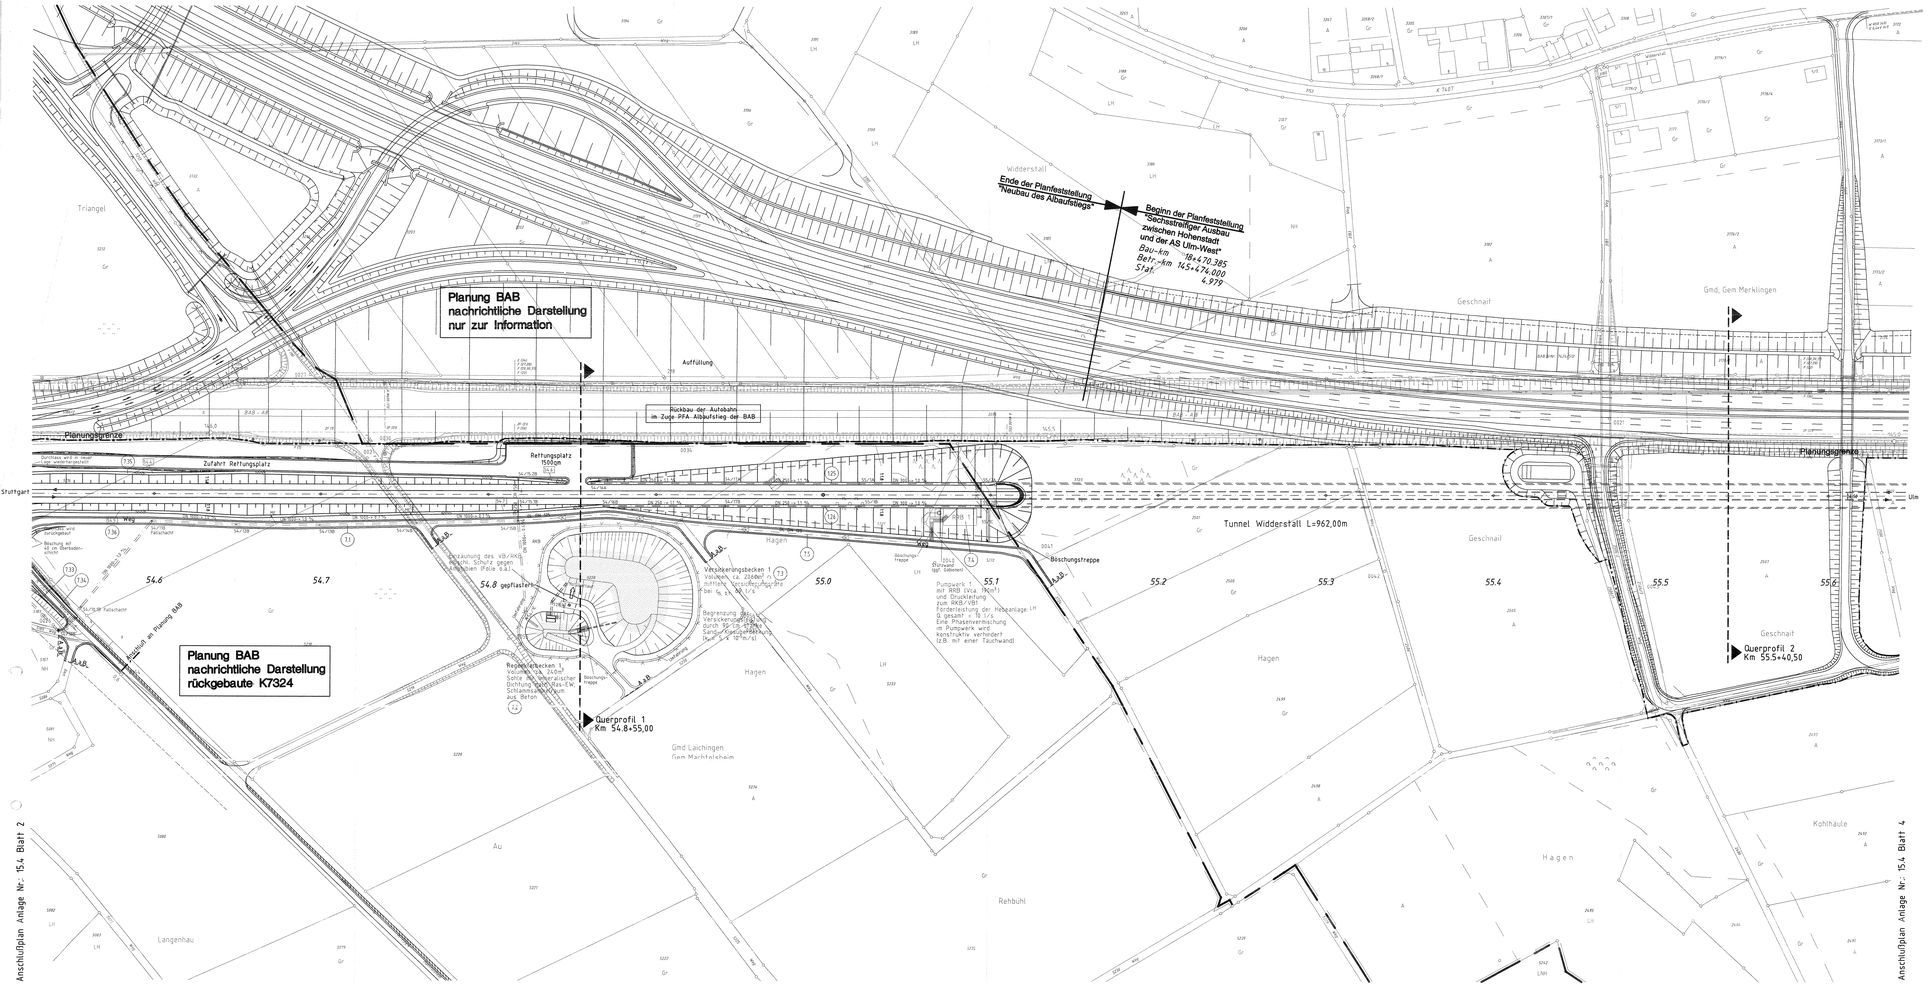

Legende

- gepl. NBS-Streckenentwässerung, Sammelleitung DN 250 – 2.5% — Nennweite/Fließrichtung/Gefälle
- gepl. allgemeine Entwässerung und gepl. Durchlass DN 300 – 1.5% — Nennweite/Fließrichtung/Gefälle
- Mittenentwässerung
- gepl. Druckleitung
- gepl. offene Mulde und Entwässerungsrinne
- aufzulassende Entwässerungsanlage
- gepl. Einlauf- bzw. Reinigungsschacht mit Schachtnummer
- gepl. Muldeneinlauf
- gepl. Revisionsschacht
- gepl. Schachtbauwerk
- RRB Regenrückhaltebecken
- RKB Regenklärbecken
- VB Versickerungsbecken
- RLB Nummerierung der Mulden und Gräben in Bezug auf den hydraulischen Nachweis
- L21 Bauwerksverzeichnisnummer
- Versickerungsbecken, Regenklärbecken und Regenrückhaltebecken
- Einzäunung
- Durchlass
- politische Grenzen
- Planung NBS
- Bestand

Sammelleitung mit Teilsickerrohr DN 150 im Huckepacksystem (siehe Regelquerschnitt)

Alle Höhenangaben im Neuen System

Ausbau- und Neubaustrecke Stuttgart - Augsburg

DB

Bereich Wendlingen - Ulm

Nr.	Art der Änderung	Datum	Name
A	ATZM neuer Ästhet Anschluss an Nordweg, Einfluß zwischen westlicher Tallehnweg	10/2006	Sw

Planfeststellungsabschnitt 2.3 Albhochfläche

km 53,8+11 - km 75,250, im Bereich der Gemeinden Laichingen - Dornstadt

Geographische Codierung	Blattschnittcodierung	Organisatorische Codierung
2 3 0 0 0 3	L 8 1 1 3 L F – L –	P I 4 L – W K 3 3 – 0
Trg. Kapitel Kilometer	Blattschnitt Raum	Plan Kapitel Objekt Teilplan Index

Auftraggeber	Ersetzt :	Planer - beziehbar im Auftrag der	Aufgestellt:
DBProjektBau GmbH Niederlassung Südwest Projektbüro Stuttgart Wilhelmstraße 20 70182 Stuttgart Tel. 07 11 / 2982 – 7706 Fax. 07 11 / 2982 – 7706	Anlage DB 15.4 Blatt 3 von 23	DBProjektBau GmbH ARGE OBERMEYER / IC-Consult PLANEN + BERATEN GmbH Niederlassung Südwest Projektbüro Stuttgart Tel. 0711 / 88 59 – 0 Fax 0711 / 88 59 – 59	OBERMEYER PLANEN + BERATEN GMBH Stuttgart, 10.10.2006

Lageplan

Streckenentwässerung

km 54,526 _ 55,645

	Datum	Name
Gezeichnet	10.03	Hutt
Bearbeitet	10.03	Ott
Maßstab	1:1000	

Urheberschutz – Alle Rechte bei der DBProjektBau GmbH

Freigabe DBProjektBau GmbH
i.V.
Stuttgart, den 23.10.2006

Ersatz für Plan-Nr. Neuf / Ident.
Ersetzt durch Plan-Nr. Neuf / Ident.

Anlage Planfeststellungsunterlagen
Anlage DB 15.4
Blatt 3A von 23

Planfeststellungsbehörde Eisenbahn-Bundesamt

Festgestellt mit Planfeststellungsbeschluss des Regierungspräsidiums Tübingen vom 12. November 2008, Az.: 15-3/5613.2-2/c/ DB NBS PFA 2.3 / A 8 Hohenstadt - Ulm-West

Planoptik: 1,5M = x 0,80 =

M:\14985\Zeichnungen\Lageplan\14985PF03_030.dwg