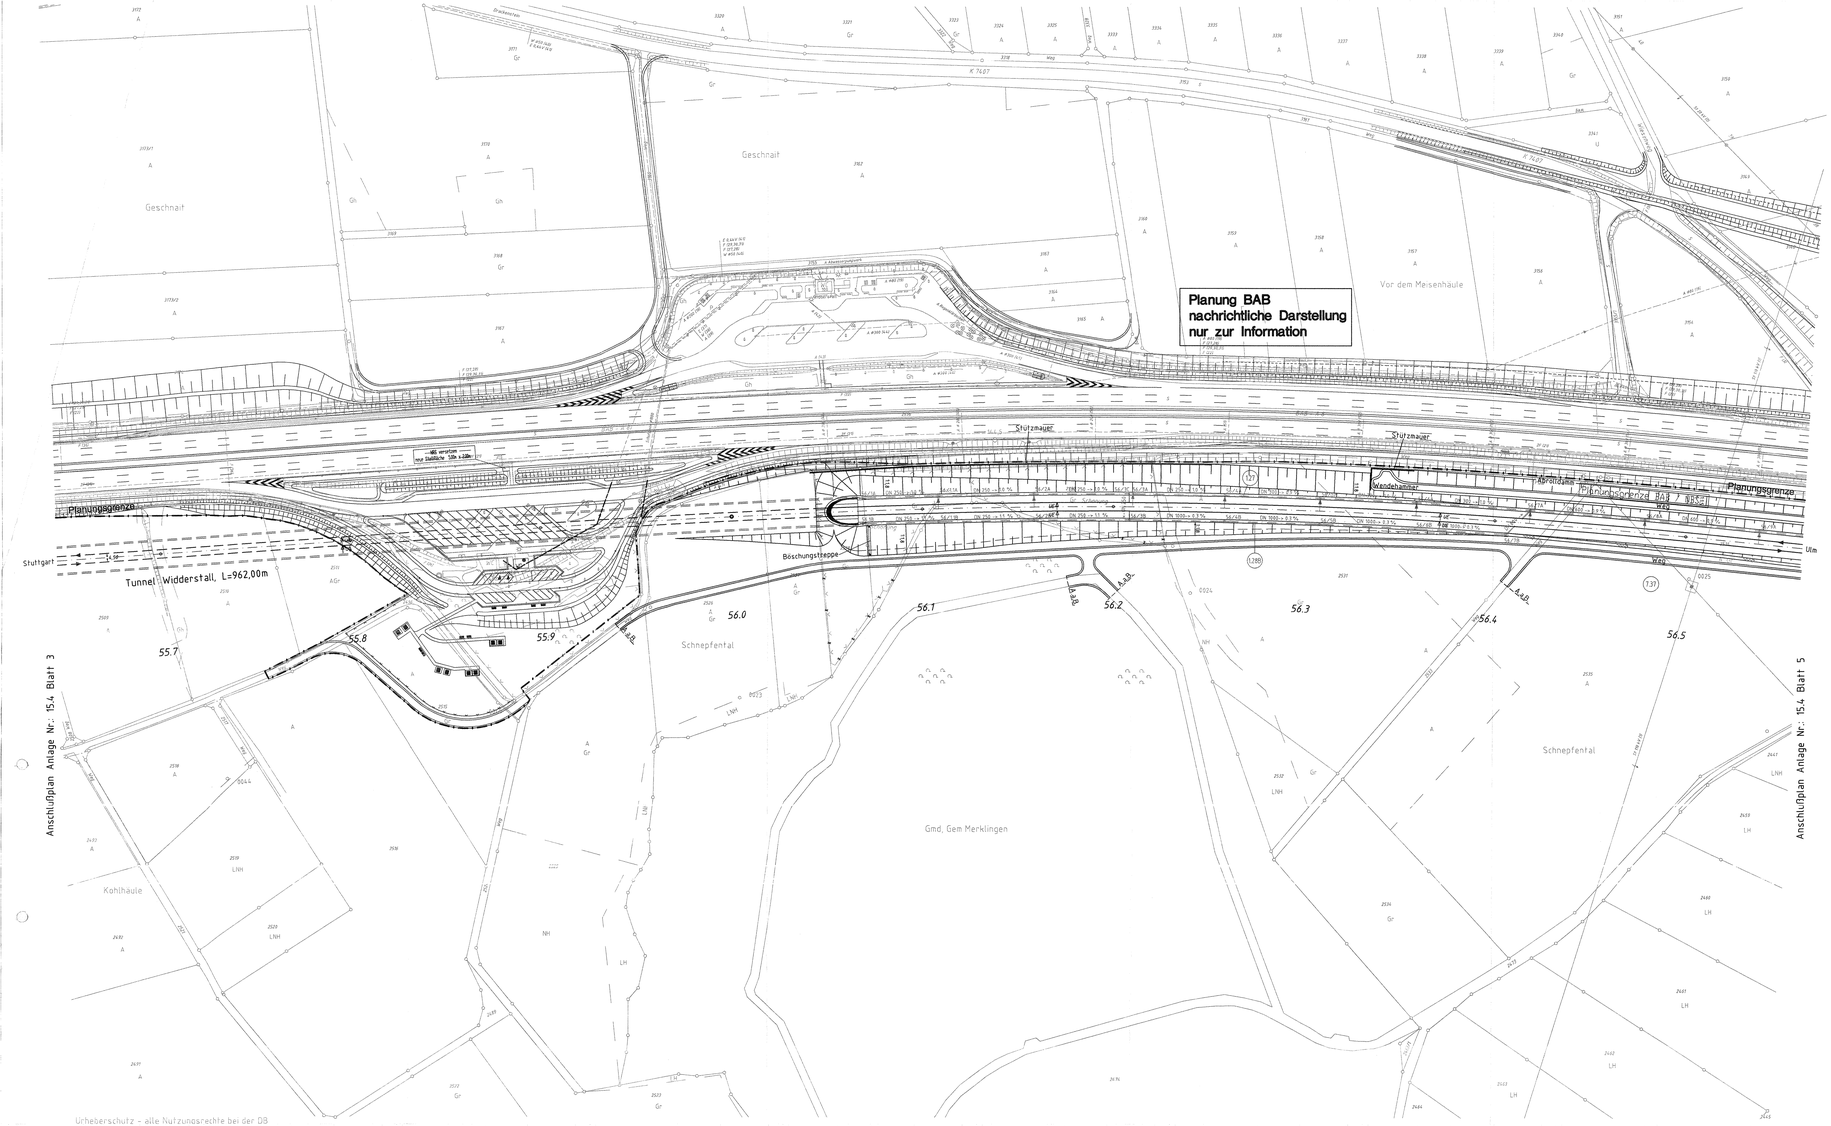

Legende

- gepl. NBS-Streckenentwässerung, Sammelleitung Nennweite/Fließrichtung/Gefälle
- gepl. allgemeine Entwässerung und gepl. Durchlass Nennweite/Fließrichtung/Gefälle
- Mittenentwässerung
- gepl. Druckleitung
- gepl. offene Mulde und Entwässerungsrinne
- aufzulassende Entwässerungsanlage
- gepl. Einlauf- bzw. Reinigungsschacht mit Schachtnummer
- gepl. Muldeneinlauf
- gepl. Revisionsschacht
- gepl. Schachtbauwerk
- RRB Regenrückhaltebecken
- RKB Regenklärbecken
- VB Versickerungsbecken
- Nummerierung der Mulden und Gräben in Bezug auf den hydraulischen Nachweis
- Bauwerksverzeichnisnummer
- Versickerungsbecken, Regenklärbecken und Regenrückhaltebecken
- Einzäunung
- Durchlaß
- politische Grenzen
- Planung NBS
- Bestand

Sammelleitung mit Teilsickerrohr DN 150 im Huckepacksystem (siehe Regelquerschnitt)

Alle Höhenangaben im Neuen System

Ausbau- und Neubaustrecke Stuttgart - Augsburg

DB

Bereich Wendlingen - Ulm

Nr.	Art der Änderung	Datum	Name
0	Bauwerksstand	05/2008	Hut

Planfeststellungsabschnitt 2.3 Albhochfläche

km 53,8+11 - km 75,250, im Bereich der Gemeinden Laichingen - Dornstadt

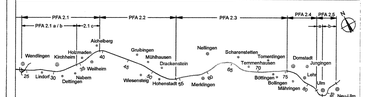

Geographische Codierung	Blattschnittcodierung	Organisatorische Codierung
2 3 0 0 0 4	4 8 1 3 L G - -	P I e I - W K 4 3 - 0
TPK Bauabschnitt Blattschnitt	Streckennummer Bezirk	Vorzeichen Gewerk Ebene Planinhalt Index

Auftraggeber
DB ProjektBau GmbH
Niederlassung Südwest
Projektleitung Stuttgart
Wilhelmstraße 33
70178 Stuttgart
Tel. 07 11 / 3092 – 7700
Fax. 07 11 / 3092 – 7720

Ersetzt : Anlage DB 15.4 Blatt 4 von 23

Planer – bearbeitet im Auftrag der DBProjektBau GmbH
ARGE ZEUNERS / SI-Consult
PLANEK + BENNER GmbH
Hauptstraße 70
70178 Stuttgart
Tel. 0711 / 460 09 – 0
Fax 0711 / 460 09 – 99

Aufgestellt:
OBERMEYER
PLANEN + BERATEN GmbH
Stuttgart, 05.05.2008

Lageplan
Streckenentwässerung
km 55,645 ... 56,561

	Datum	Name
Gezeichnet	10.03	Hut
Bearbeiter	10.03	Ott
Maßstab	1:1000	

Urheberschutz – Alle Rechte bei der DBProjektBau GmbH

Freigabe DBProjektBau GmbH
ppa. 290-09
gez. i.V. Märtterer
Stuttgart, 23.05.2008

Ersatz für Plan-Nr. [ ] Index [ ]
Ersetzt durch Plan-Nr. [ ] Index [ ]

Anlage Planfeststellungsunterlagen
Anlage DB 15.4
Blatt 4B von 23

Festgestellt mit Planfeststellungsbeschluss des Regierungspräsidiums Tübingen vom 12. November 2008, Az.: 15-3/0013.2-2/1/ DB NBS PFA 2.3 / A 8 Hohenstadt - Ulm-West

Plangröße: 1,30 m x 0,60 m

M:\114865\ZT\CAD\FA\Dgn_ns\LBY4MROPK43_040.dwg

Urheberschutz - alle Nutzungsrechte bei der DB