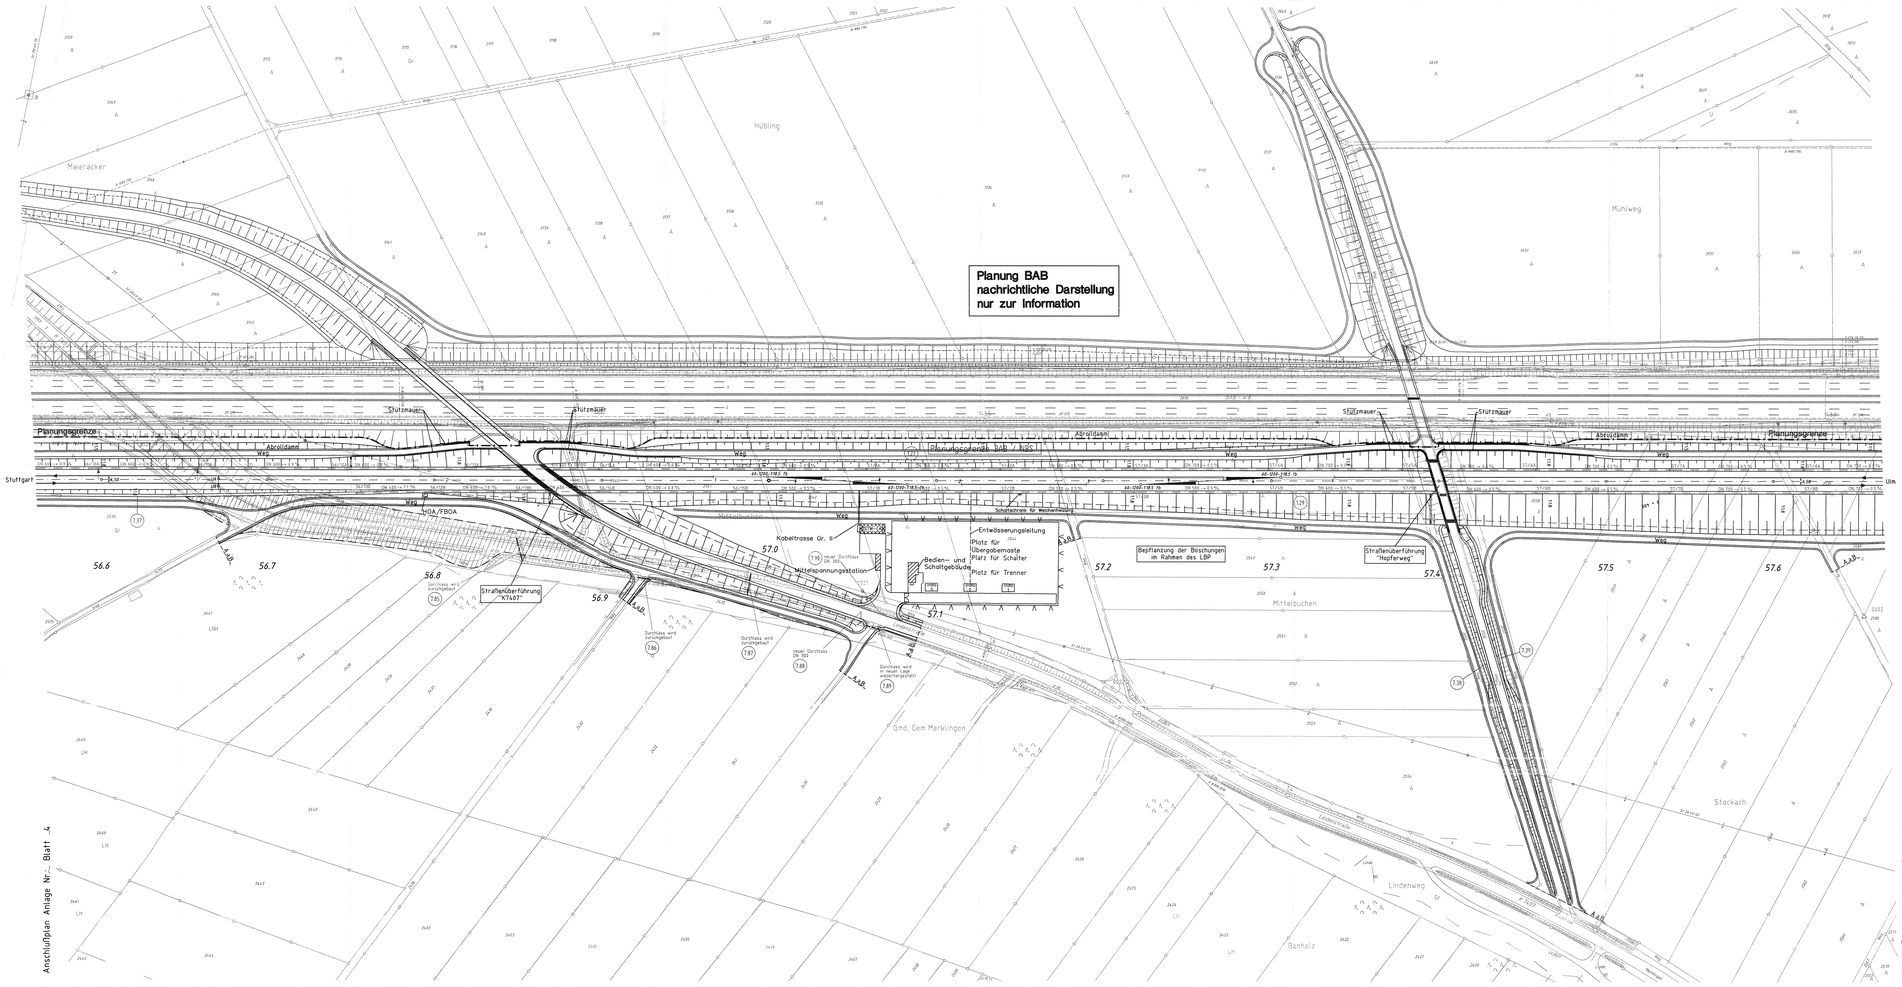

Legende

- gepl. NBS-Streckenentwässerung, Sammelleitung
- Nennweite/Fließrichtung/Gefälle
- gepl. allgemeine Entwässerung und gepl. Durchlass
- Nennweite/Fließrichtung/Gefälle
- Mittenentwässerung
- gepl. Druckleitung
- gepl. offene Mulde und Entwässerungsrinne
- aufzulassende Entwässerungsanlage
- gepl. Einlauf- bzw. Reinigungsschacht mit Schachtnummer
- gepl. Muldeneinlauf
- gepl. Revisionsschacht
- gepl. Schachtbauwerk
- RRB Regenrückhaltebecken
- RKB Regenklärbecken
- VB Versickerungsbecken
- Nummerierung der Mulden und Gräben in Bezug auf den hydraulischen Nachweis
- Bauwerksverzeichnisnummer
- Versickerungsbecken, Regenklärbecken und Regenrückhaltebecken
- Einzäunung
- Durchlaß
- politische Grenzen
- Planung NBS
- Bestand

Sammelleitung mit Teilsickerrohr DN 150 im Muckepacksystem (siehe Regelquerschnitt)

Alle Höhenangaben im Neuen System

Ausbau- und Neubaustrecke Stuttgart - Augsburg

DB

Bereich Wendlingen - Ulm

Nr.	Art der Änderung	Datum	Name
A	Umplanung Bahnhöhen-Unterwerk	10/2006	Te
B	Blattschnitt	06/2008	Hut

Planfeststellungsabschnitt 2.3 Albhochfläche

km 53,8+11 - km 75,250, im Bereich der Gemeinden Laichingen - Dornstadt

Geographische Codierung	Blattschnittcodierung	Organisatorische Codierung
2 3 0 0 0 0 5	G 8 1 3 L M _ _	P I e l _ W K 5 3 _ 0
Nr. Ausbauzst. Kilometer	Blattschnitt Raster	Projekt Raster Planungsabschn. Teilbe. Planungsst. Index

Auftraggeber	Ersetzt :	Planer - bearbeitet im Auftrag der DBProjektBau GmbH	Aufgestellt:
DB Projekt Bau GmbH Niederlassung Südwest Projektleiter Tiefbau Kronenstraße 24 70174 Stuttgart Tel. 0711 / 2092 - 7700 Fax. 0711 / 2092 - 7709	Anlage DB 15.4 Blatt 5A von 23	ARGE OBERMEYER / SI-Consult PLANEN + BERATEN GmbH Knesebeckstraße 31 80538 München Tel. 0711 / 888 28 - 0 Fax 0711 / 888 28 - 99	OBERMEYER PLANEN + BERATEN GmbH Stuttgart, 05.05.2008

Lageplan

Streckennetz Wässerung

km 56.561 ... 57.665

	Datum	Name
Gezeichnet	10.03	Hut
Bearbeiter	10.03	Ott
Maßstab	1:1000	

Freigabe DBProjektBau GmbH

210 - 90

gez. i.V. Märtterer

Stuttgart, 23.05.2008

Ersatz für Plan-Nr.: Blatt / Index

Ersatz durch Plan-Nr.: Blatt / Index

Anlage Planfeststellungsunterlagen

Anlage DB 15.4

Blatt 5B von 23

Urheberschutz - Alle Rechte bei der DBProjektBau GmbH

Eisenbahn-Bundesamt Stuttgart

Festgestellt mit Planfeststellungsbeschluss des Regierungspräsidiums Tübingen vom 12. November 2008, Az.: 15-3/0613.2/21/ 526 NBS PFA 2.3 Ab Hochfläche - Ulm-West