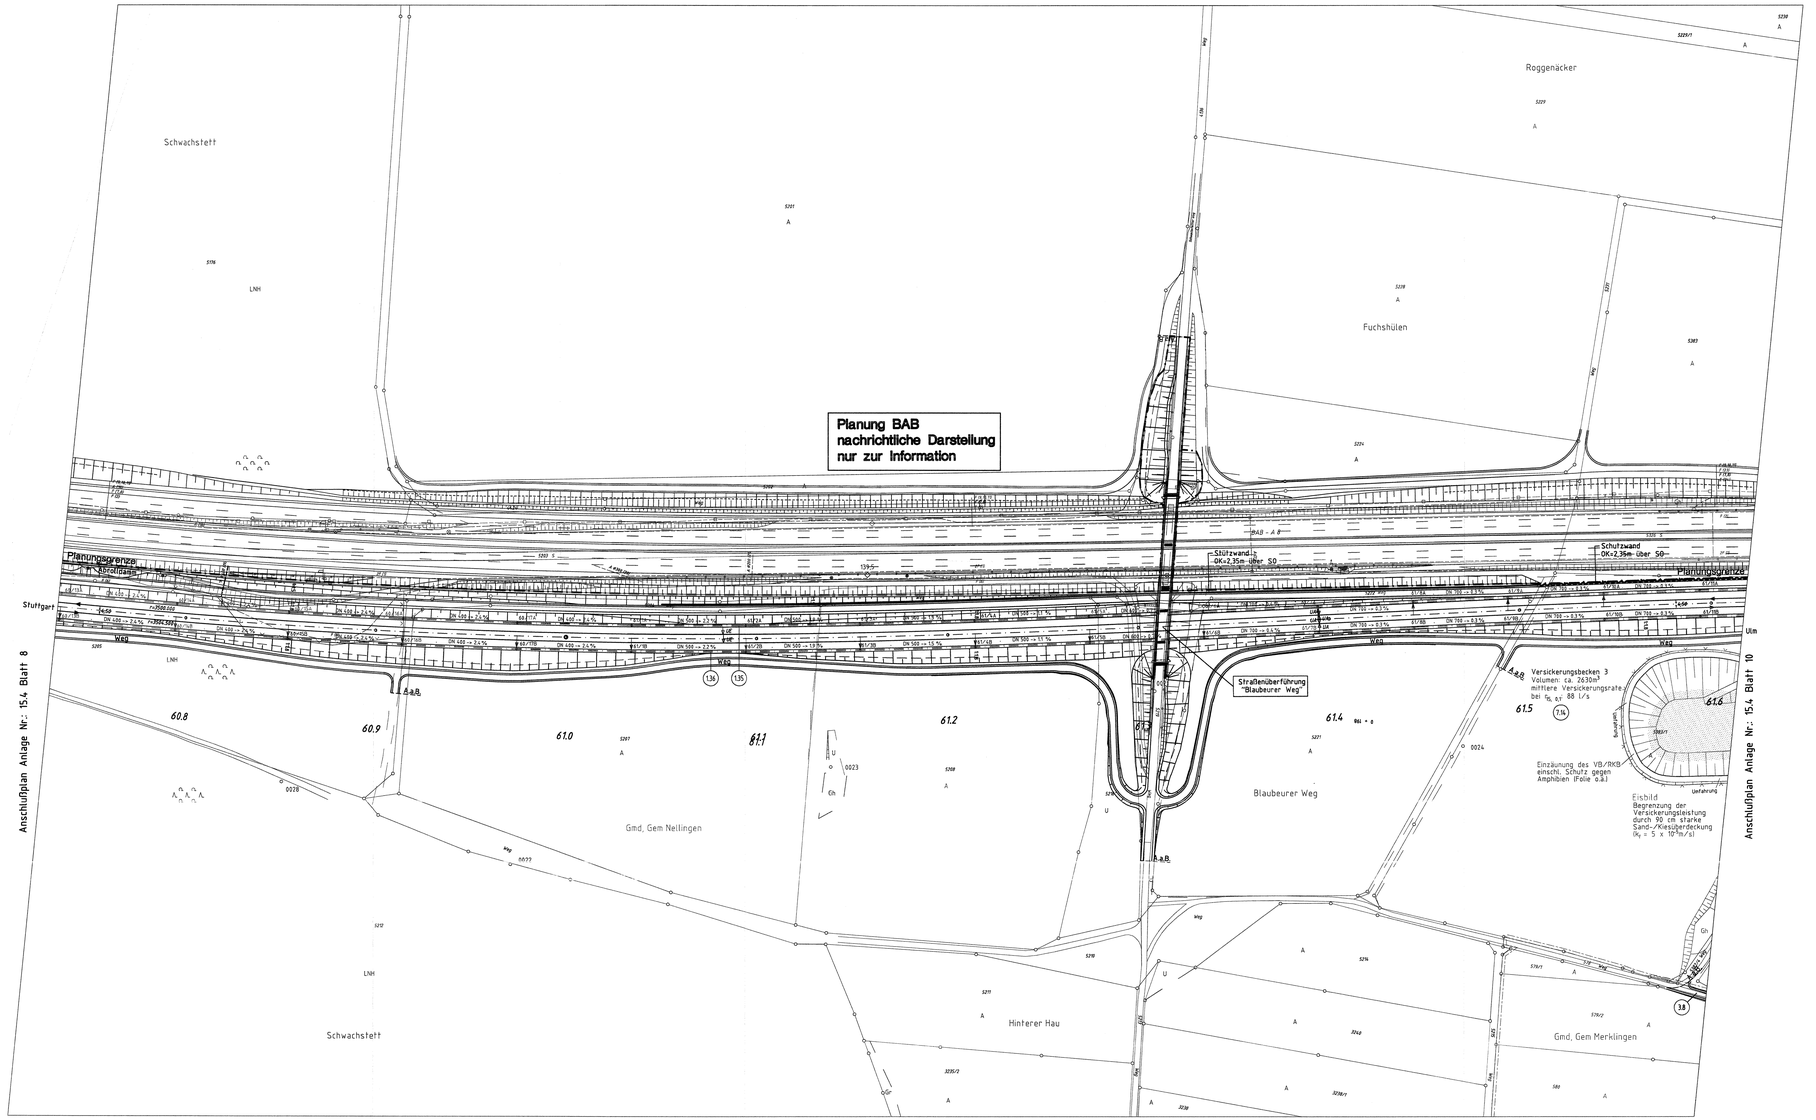

Legende

- gepl. NBS-Streckenentwässerung, Sammelleitung Nennweite/Fließrichtung/Gefälle
- gepl. allgemeine Entwässerung und gepl. Durchlass Nennweite/Fließrichtung/Gefälle
- Mittenentwässerung
- gepl. Druckleitung
- gepl. offene Mulde und Entwässerungsrinne
- aufzulassende Entwässerungsanlage
- gepl. Einlauf- bzw. Reinigungsschacht mit Schachtnummer
- gepl. Muldeneinlauf
- gepl. Revisionsschacht
- gepl. Schachtbauwerk
- RRB Regenrückhaltebecken
- RKB Regenklärbecken
- VB Versickerungsbecken
- 61.6 Nummerierung der Mulden und Gräben in Bezug auf den hydraulischen Nachweis
- 121 Bauwerksverzeichnisnummer
- Versickerungsbecken, Regenklärbecken und Regenrückhaltebecken
- Einzäunung
- Durchlaß
- politische Grenzen
- Planung NBS
- Bestand

Sammelleitung mit Teilsickerrohr DN 150 im Huckepacksystem (siehe Regelquerschnitt)

Alle Höhenangaben im Neuen System

Ausbau- und Neubaustrecke Stuttgart - Augsburg

DB

Bereich Wendlingen - Ulm

Planfeststellungsabschnitt 2.3 Albhochfläche

km 53,8+11 - km 75,250, im Bereich der Gemeinden Laichingen - Dornstadt

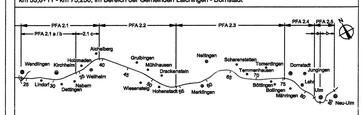

Geographische Codierung	Blattschnittcodierung	Organisatorische Codierung
2 3 0 0 0 9	4 8 1 3 L N - - -	P I e l - W K 9 3 - 0
PFA Bauabschn. Bahnhof	Streckennummer Bl.Nr.	Phase Planart Gener. Ebene Planinhalt Index

Auftraggeber
DBProjektBau GmbH
Niederlassung Südwest
Projektleiter Ballgart
Mörikestraße 29
70191 Stuttgart
Tel. 07 11 / 3081 – 7760
Fax. 07 11 / 3081 – 7729

Planer – bearbeitet im Auftrag der DBProjektBau GmbH
ARGE OBERMEYER / SI GmbH
PLANEN + BERATEN GmbH
Hansastraße 31
80639 München
Tel. 089 / 488 35 – 0
Fax 0711 / 488 35 – 99

Aufgestellt:
OBERMEYER PLANEN + BERATEN GmbH
Stuttgart, 09.09.2005

Lageplan
Streckenentwässerung
km 60.733 ... 61.618

	Datum	Name
Gezeichnet	10.03	Hut
Bearbeitet	10.03	Ott
Maßstab	1:1000	

Urheberschutz – Alle Rechte bei der DBProjektBau GmbH

Freigabe DBProjektBau GmbH
i.V. Langguth
Stuttgart, den 23.09.2005

Ersatz für Plan-Nr.
Ersetzt durch Plan-Nr.

Anlage Planfeststellungsunterlagen
Anlage DB 15.4 211 - 01
Blatt 9 von 23

Festgestellt mit Planfeststellungsbeschluss des Regierungspräsidiums Tübingen vom 12. November 2008, Az.: 15-3/0913.2-21/ DB NBS PFA 2.3 / A 8 Hohenstadt - Ulm-West

Plangröße: 1,35 m x 0,80 m

M:\L148857\2\247\Gbk_m\L8R_4M0OPF53_090.dwg